


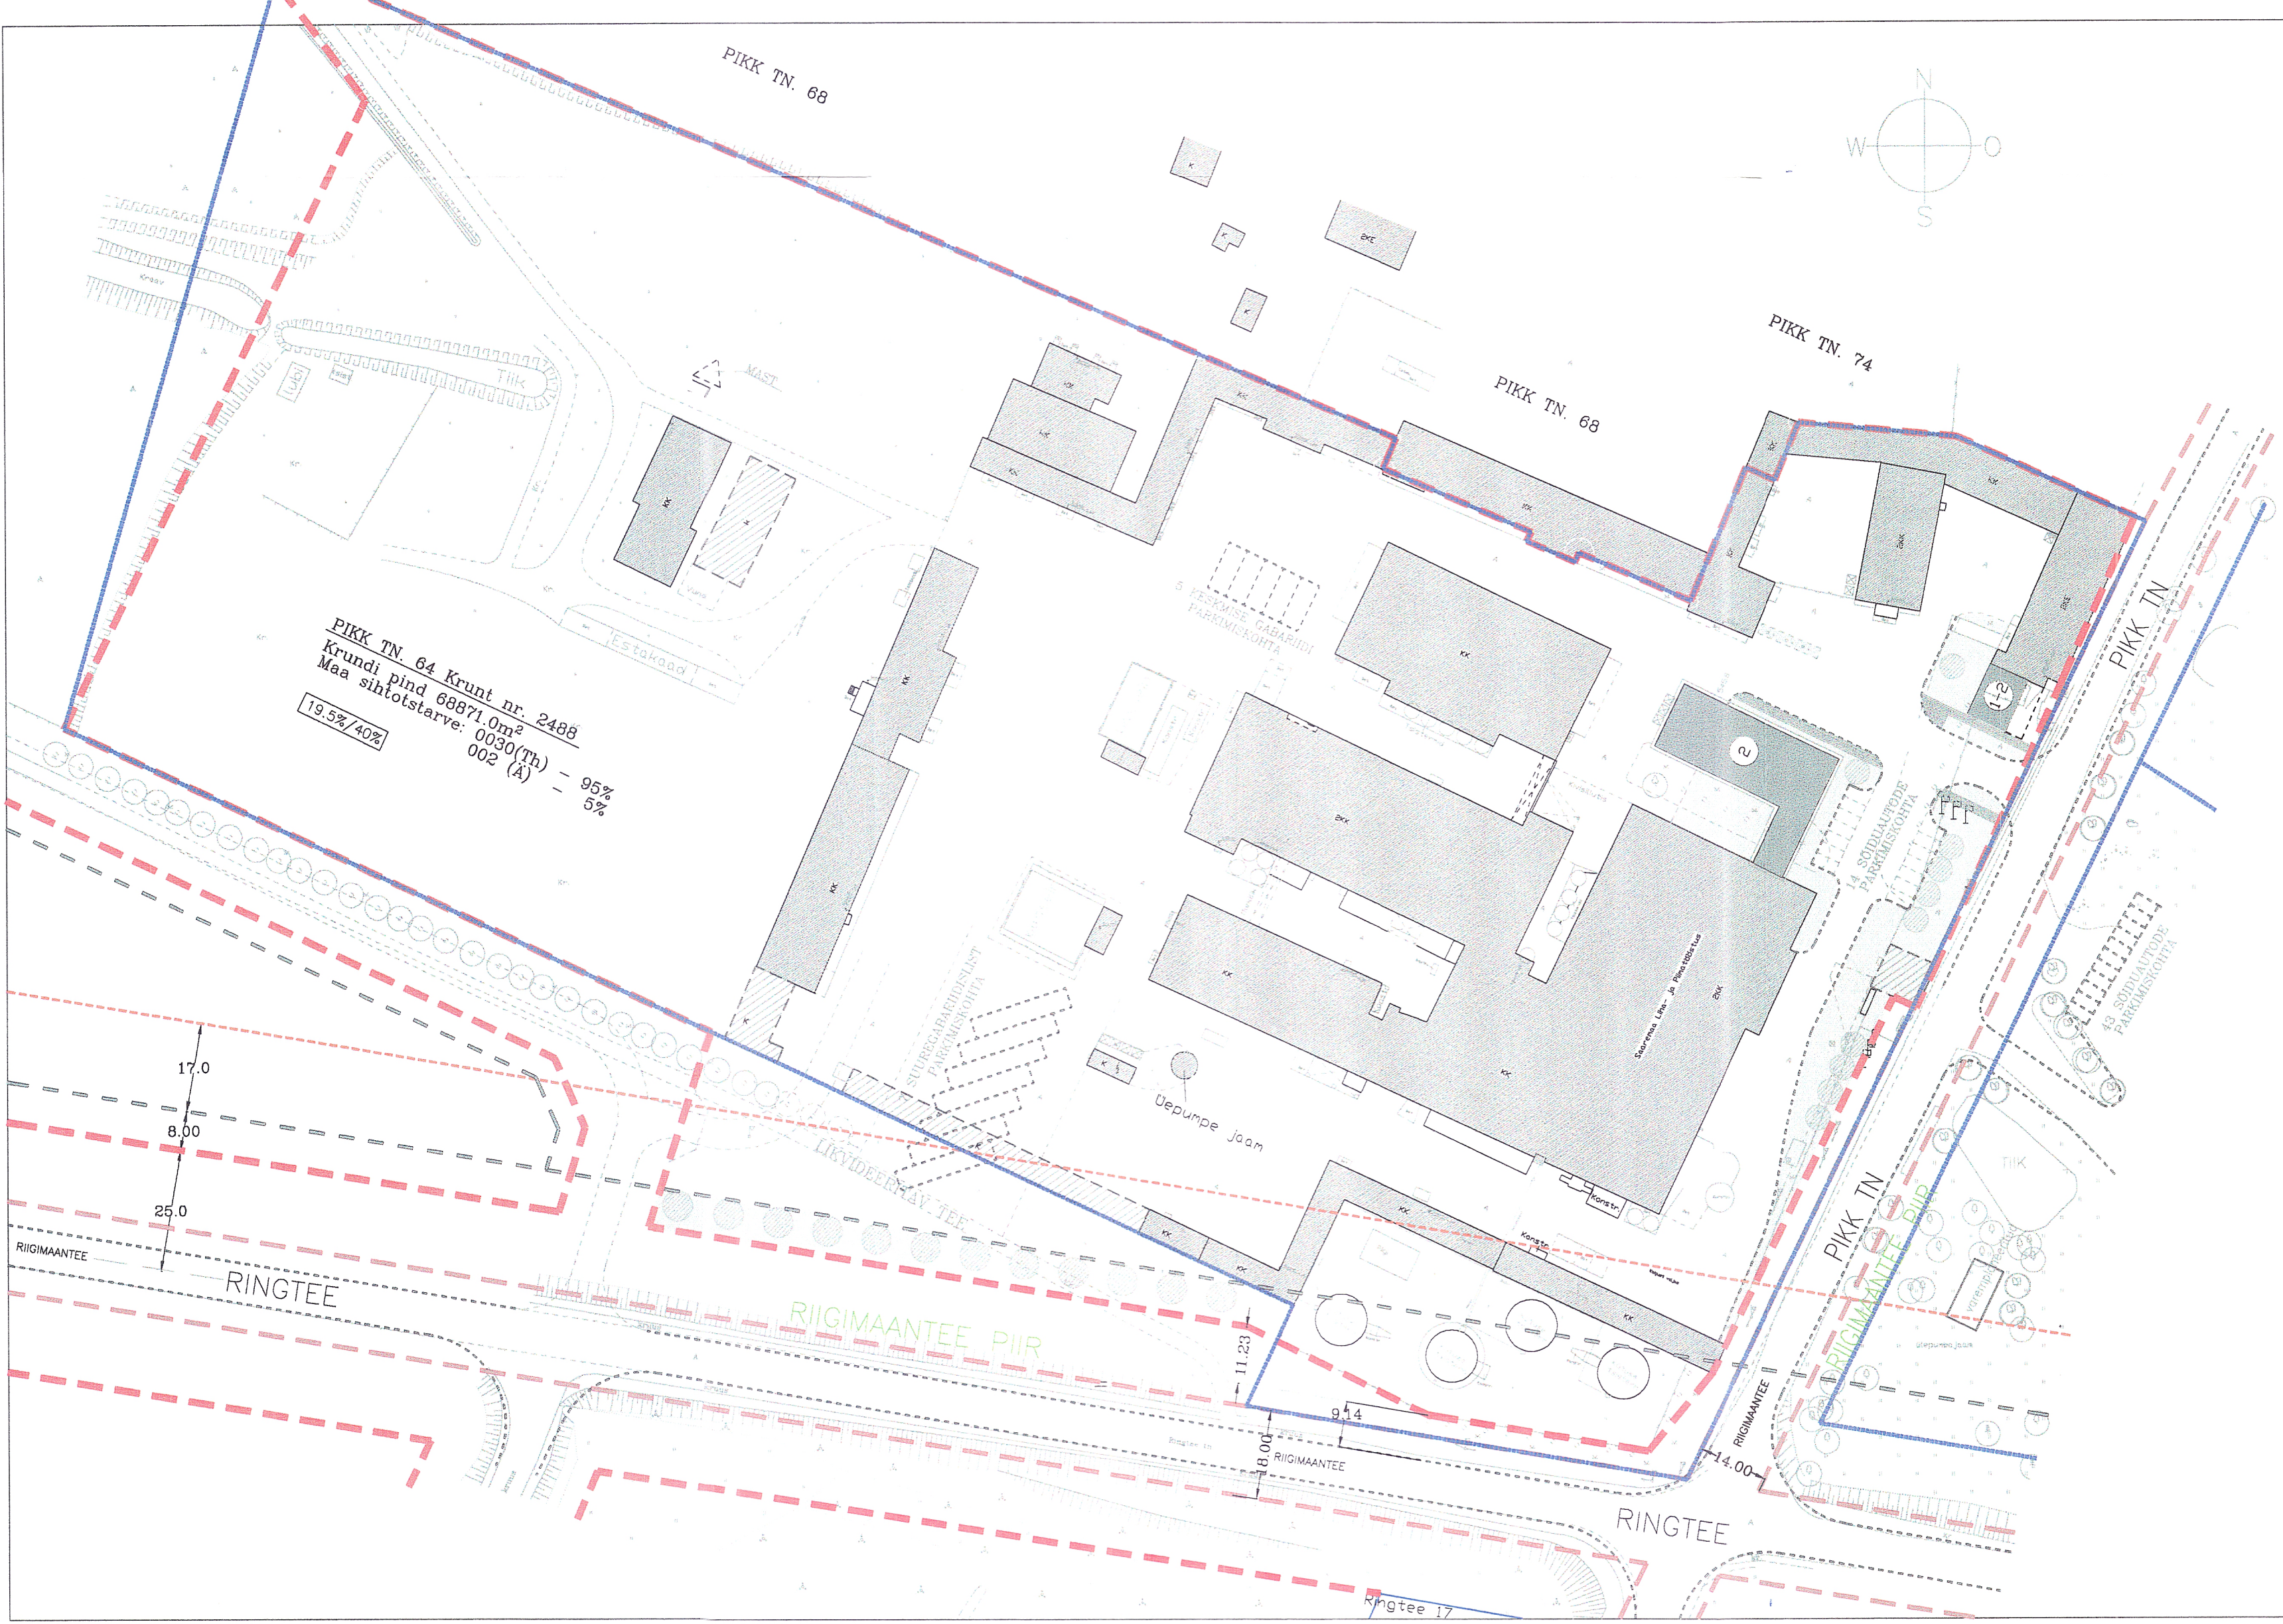

PIKK TN. 64 Krunn nr. 2486
Krunni pind 68871.0m²
Maa sihtotstarve: 0030(Th) - 95%
002 (A) - 5%

19.5%/40%

- T I N G M Ä R G I D :
- VAREM PLANEERITUD KRUNTIDE PIIRID
 - PLANEERITUD KINNISTUTE PIIRID
 - RIIGIMAANTEE PIIRID
 - MAANTEE KAITSETSOONI PIIR
 - EHITUSJÕON
 - OLEMASOLEV JA LUBATUD KRUNDI TÄISEHITUSE PROTSENT

MÄRKUS:
1. TÄNAVATE PUNASED JÕONED KATTUVAD KRUNDIPIIRIDEGA

KRUNDI NR.	Aadress	MAAOMANIK	SIHTOTSTARVE	TÄHIS	PINDALA	TÄISEHITUS-%	KATASTRITUNNUS	KINNISTU REG.NR.
2486	PIKK TN.64	EESTI VABARIIK	TOOTMISHOONETE MAA 95% ÄRIMAA 5%	0030(Th) 002 (A)	68 871	40	34901-001-0010	-

0500-01

M. NÕMM

T. ORG

29.04.2000

AS SAAREMAA LIHA- JA PIIMATÖÖSTUS

KURESSAARE LINNAS,
PIKK TN. 64 KRUNDI
DETAILIPLANEERING

KRUNDI PIIRIDE SKHEEM

LEHTI

5

LEHT

4

PLAN.

OU KLOTOID
KURESSAARE ROHU 5
TEL. (246) 33 723
GSM 251 83 282
TEGEVUSLITSENTS EE-7561

KLOTOID