


Juhataja	A. Rand		
Koostas	K. Keel		
A	34481/1	03.07.07	
I	4405	03.07.07	

Tellija:	Kärla Vallavalitsus		
	Saare maakond, Kärla vald, Karida küla, Arnoldi kinnistu detailplaneering.		DP
	Maakasutuse plaan.		1:1000

SAAREMAA, KÄRLA VALD,  
KARIDA KÜLA, ARNOLDI  
KINNISTU DETAILPLANEERING.  
MAAKASUTUSE PLAAN. M 1:1000

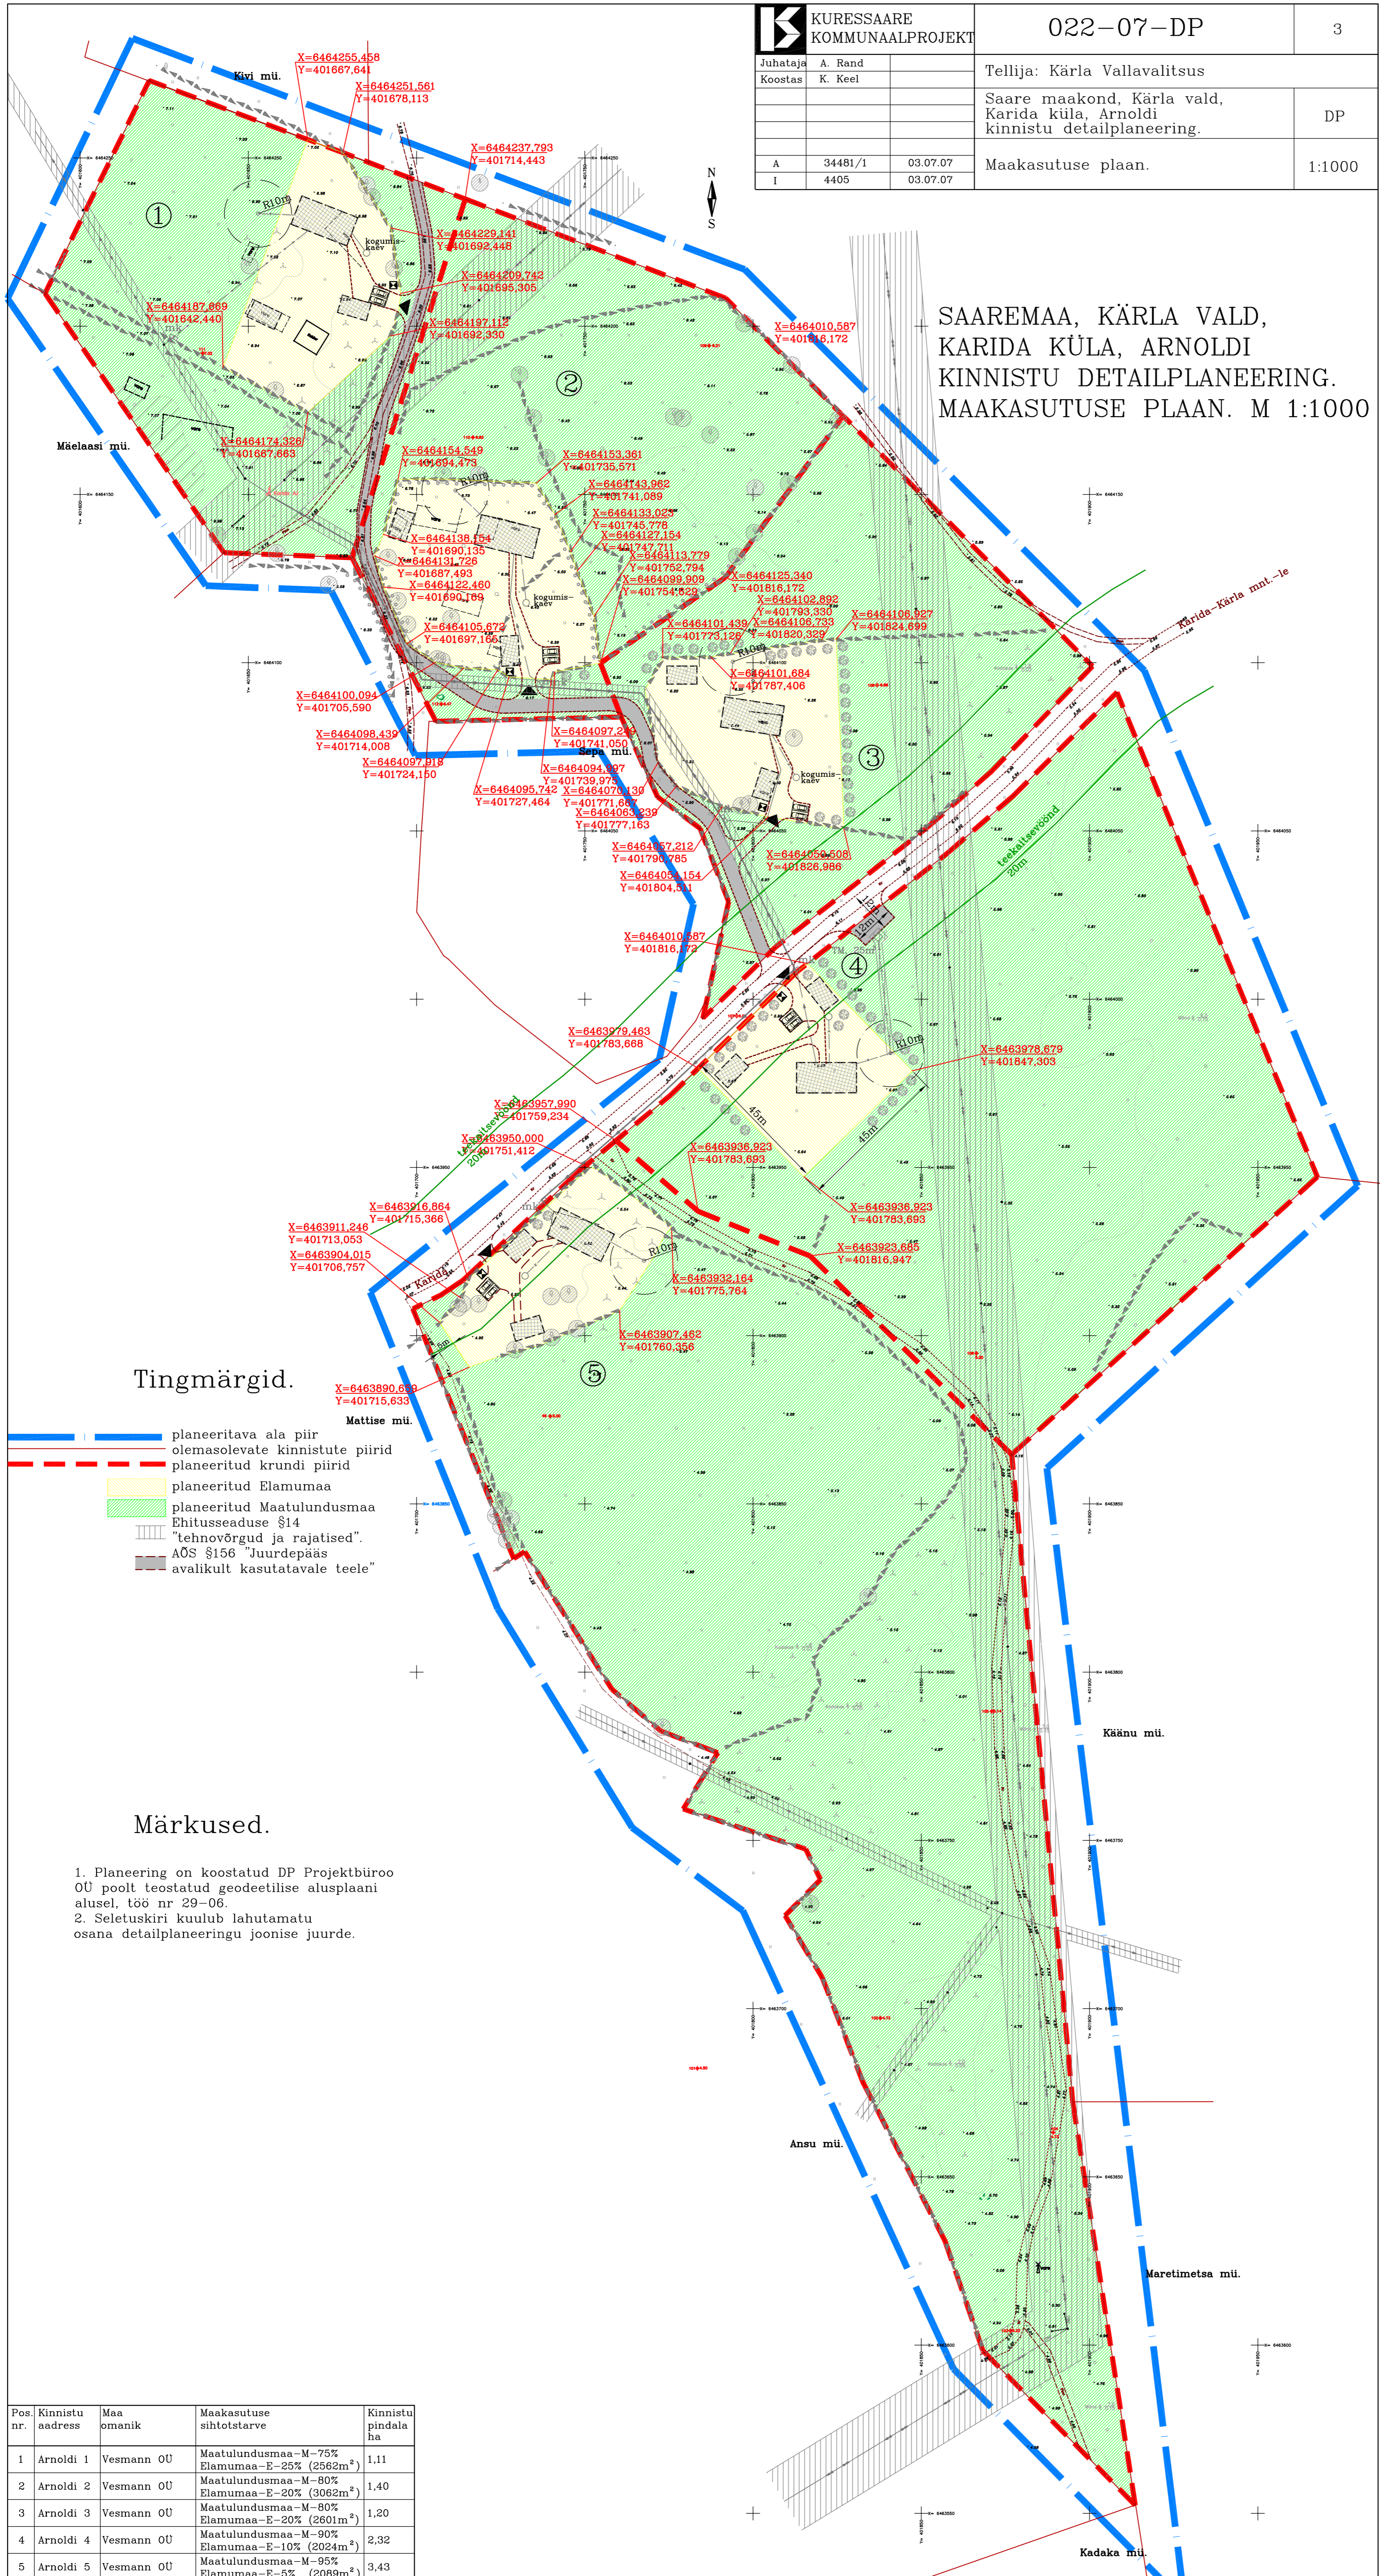

Tingmärgid.

- planeeritava ala piir
- - - olemasolevate kinnistute piirid
- - - planeeritud krundi piirid
- planeeritud Elamumaa
- planeeritud Maatulundusmaa
- Ehitusseaduse §14
- "tehnõrgud ja rajatised".
- AOS §156 "Juurdepääs"
- avalikult kasutatavale teele

Märkused.

1. Planeering on koostatud DP Projektbüroo OÜ poolt teostatud geodeetilise alusplaanil alusel, töö nr 29-06.
2. Seletuskiri kuulub lahutamatu osana detailplaneeringu joonise juurde.

Pos nr.	Kinnistu aadress	Maa omanik	Maakasutuse sihtotstarve	Kinnistu pindala ha
1	Arnoldi 1	Vesmann OU	Maatulundusmaa-M-75% Elamumaa-E-25% (2562m <sup>2</sup> )	1,11
2	Arnoldi 2	Vesmann OU	Maatulundusmaa-M-80% Elamumaa-E-20% (3062m <sup>2</sup> )	1,40
3	Arnoldi 3	Vesmann OU	Maatulundusmaa-M-80% Elamumaa-E-20% (2601m <sup>2</sup> )	1,20
4	Arnoldi 4	Vesmann OU	Maatulundusmaa-M-90% Elamumaa-E-10% (2024m <sup>2</sup> )	2,32
5	Arnoldi 5	Vesmann OU	Maatulundusmaa-M-95% Elamumaa-E-5% (2089m <sup>2</sup> )	3,43