


Juhataja	A. Rand	Tellija:	Kärla Vallavalitsus
Koostas	K. Keel		
			Saare maakond, Kärla vald, Karida küla, Arnoldi kinnistu detailplaneering.
			DP
A	34481/1	03.07.07	Põhijoonis.
I	4406	03.07.07	1:1000

SAAREMAA, KÄRLA VALD,
KARIDA KÜLA, ARNOLDI
KINNISTU DETAILPLANEERING.
PÕHIJONIS. M 1:1000

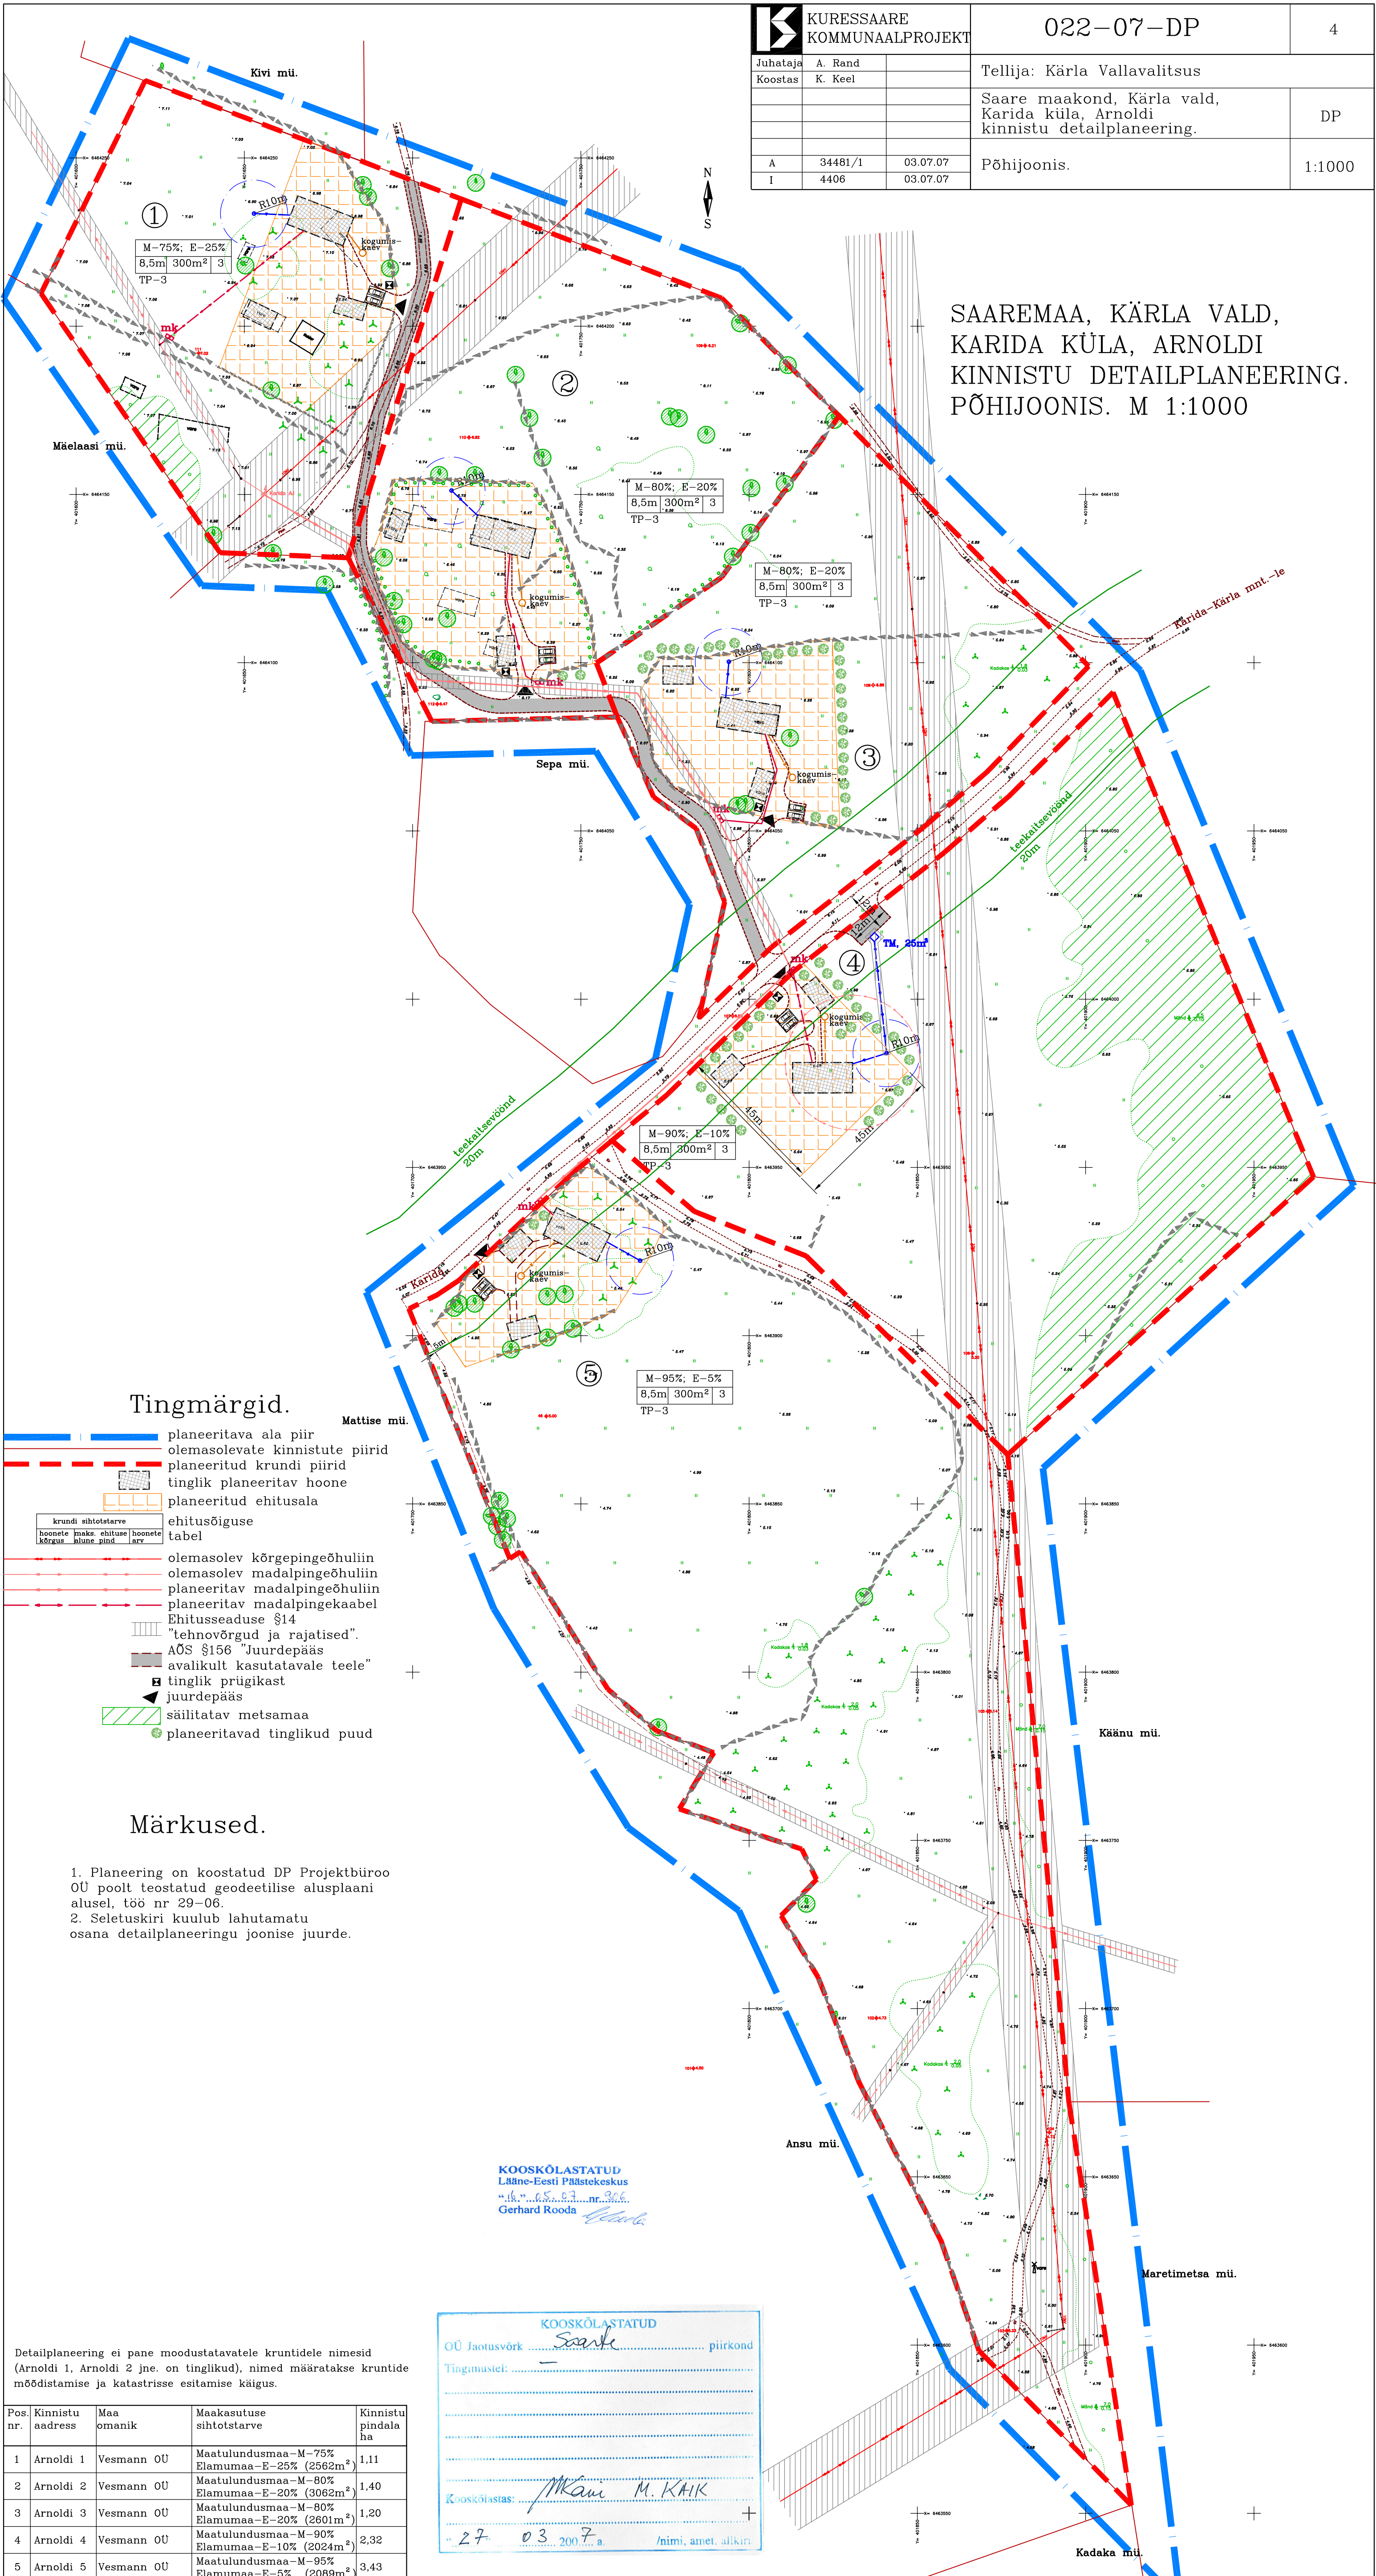

Tingmärgid.

- planeeritava ala piir
- olemasolevate kinnistute piirid
- planeeritud krundi piirid
- tinglik planeeritav hoone
- planeeritud ehitusala
- ehitusõiguse tabel
- olemasolev kõrgepingehüliin
- olemasolev madalpingehüliin
- planeeritav madalpingehüliin
- planeeritav madalpingekaabel
- Ehitusseaduse §14 "tehnovõrgud ja rajatised"
- AOS §156 "Juurdepääs avalikult kasutatavale teele"
- tinglik prügikast
- juurdepääs
- säilitatav metsamaa
- planeeritavad tinglikud puud

Märkused.

1. Planeering on koostatud DP Projektbüroo OÜ poolt teostatud geodeetilise alusplaanil alusel, töö nr 29-06.
2. Seletuskiri kuulub lahutamatu osana detailplaneeringu joonise juurde.

KOOSKÖLASTATUD
Lääne-Eesti Päästkeskus
"ik...nr..."
Gerhard Rooda

KOOSKÖLASTATUD
OÜ Jaotusvõrk *Saare* piirkond
Tingimustel:
Koostaja: *M. K. K.* /nimi, amet, allkiri
27 03 2007 a

Detailplaneering ei pane moodustatavatele kruntidele nimesid (Arnoldi 1, Arnoldi 2 jne. on tinglikud), nimesid määratakse kruntide määrdistamise ja katastrisse esitamise käigus.

Pos nr.	Kinnistu aadress	Maa omanik	Maakasutuse sihtotstarve	Kinnistu pindala ha
1	Arnoldi 1	Vesmann OÜ	Maatulundusmaa-M-75% Elamumaa-E-25% (2562m ²)	1,11
2	Arnoldi 2	Vesmann OÜ	Maatulundusmaa-M-80% Elamumaa-E-20% (3062m ²)	1,40
3	Arnoldi 3	Vesmann OÜ	Maatulundusmaa-M-80% Elamumaa-E-20% (2601m ²)	1,20
4	Arnoldi 4	Vesmann OÜ	Maatulundusmaa-M-90% Elamumaa-E-10% (2024m ²)	2,32
5	Arnoldi 5	Vesmann OÜ	Maatulundusmaa-M-95% Elamumaa-E-5% (2089m ²)	3,43