
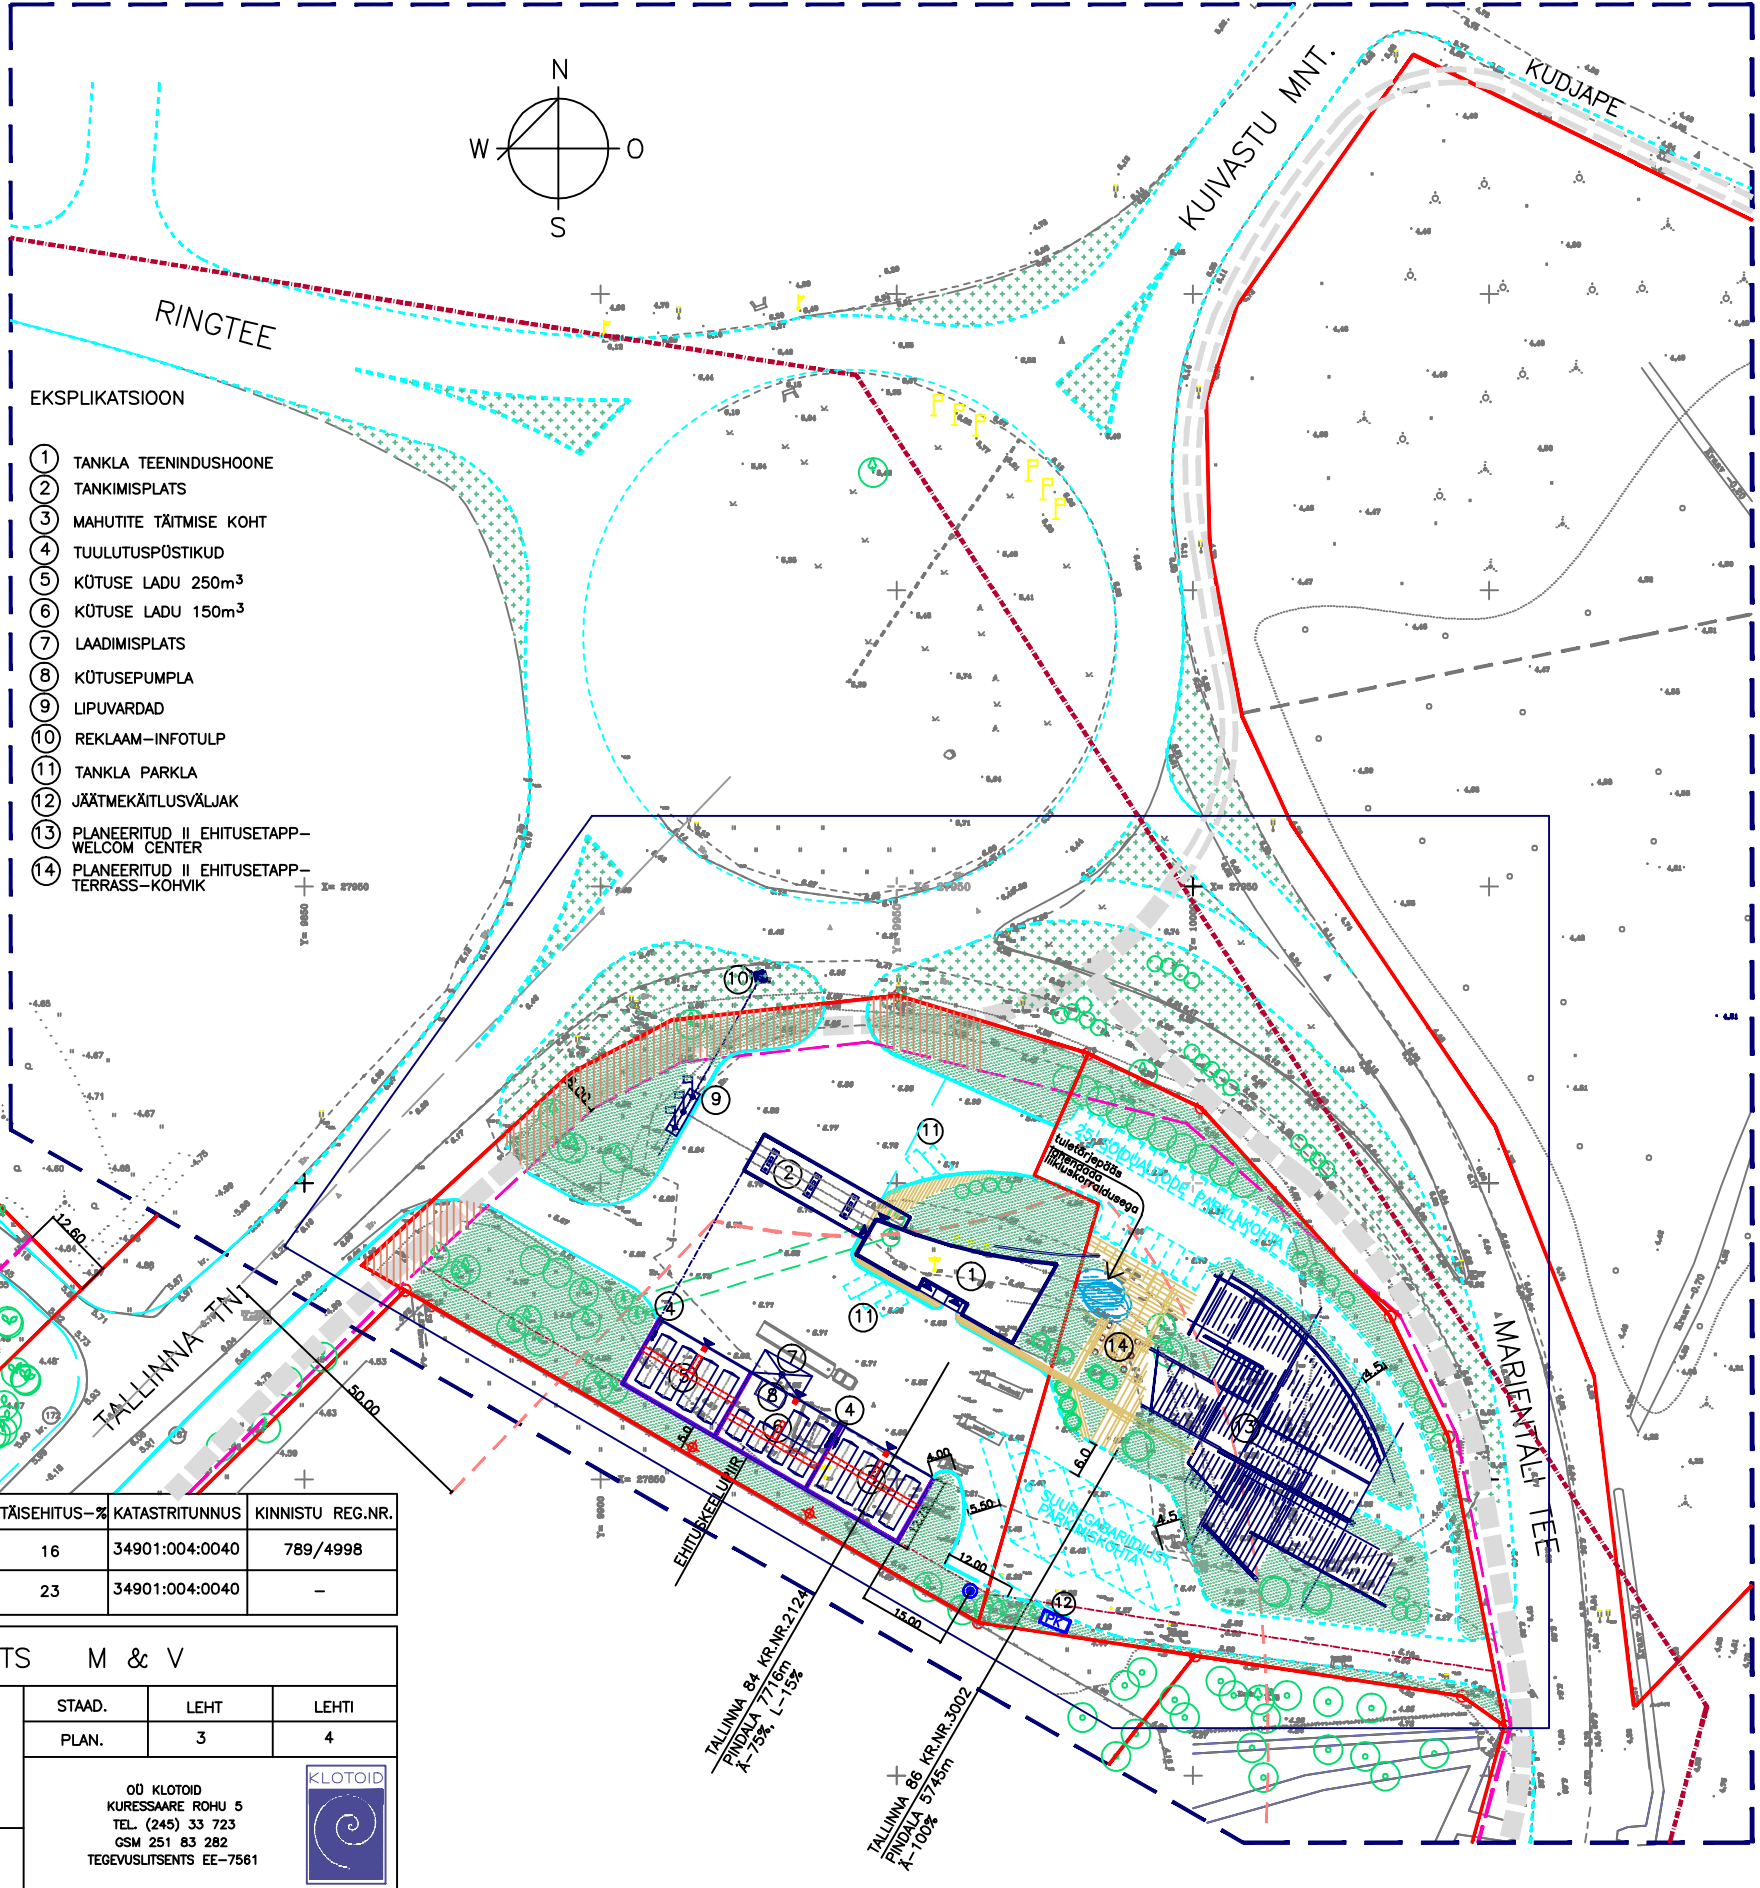
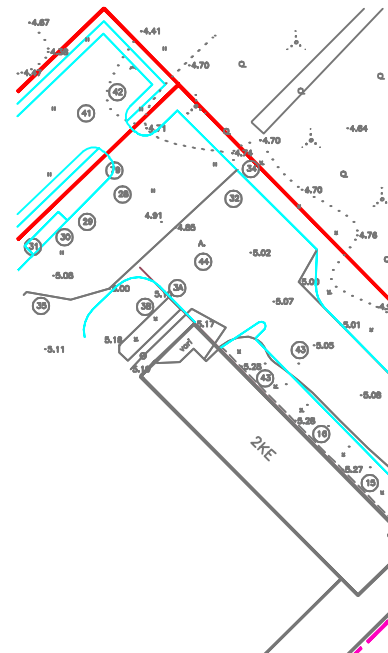


T I N G M Ä R G I D :

-  PLANEERINGUGA HAARATAVA ALA PIIR
-  PLANEERITAV ALA
-  LINNA PIIR
-  KINNISTUTE PIIRID
-  TÄNAVATE PUNASED JOONED
-  RIIGIMAANTEE KAITSESOONI PIIR
-  PLANEERITUD TEEDE, KÖNNITEEDE ÄÄREKIVI JOONED
-  LAMMUTATAV HOONE
-  TULEMÕÜRID
-  KÖNNITEE
-  HEAKORRASTATUD ALAD, MURU
-  OLEMASOLEVAD PUUD
-  TEISALDATAVAD PUUD
-  PLANEERITUD KÕRGHALJASTUS
-  PLANEERITUD ILUPÕOSAD
-  PLANEERITUD TIIK-VEEHOIDLA
-  PLANEERITUD JALGRÄTTA- JA JALAKÄIJATE TEE
-  PERSPEKTIVNE JALGRÄTTA- JA JALAKÄIJATE TEE
-  OLEMASOLEV JA LUBATUD KRUNDI TÄISEHITUSE PROTSENT
-  KITSENDUS "AJUTINE TEE" AÕS §156 LINNA JALGRÄTTATEE
-  TULETÕRJEHÜDRANT
-  PIKSEKAITSE

EKSPLIKATSIOON

- ① TANKLA TEENINDUSHOONE
- ② TANKIMISPLATS
- ③ MAHUTITE TÄITMISE KOHT
- ④ TUULUTUSPÜSTIKUD
- ⑤ KÜTUSE LADU 250m³
- ⑥ KÜTUSE LADU 150m³
- ⑦ LAADIMISPLATS
- ⑧ KÜTUSEPUMPLA
- ⑨ LIPUVARDAD
- ⑩ REKLAAM-INFO TULP
- ⑪ TANKLA PARKLA
- ⑫ JÄÄTMEKÄITLUSVÄLJAK
- ⑬ PLANEERITUD II EHITUSETAPP- WELCOM CENTER
- ⑭ PLANEERITUD II EHITUSETAPP- TERRASS-KÖHKIK

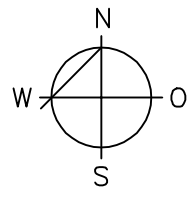

KRUNTIDE NÄITAJAD

KR.NR.	ADDRESS	MAAOMANIK	SIHTOTSTARVE	TÄHIS	PINDALA	TÄISEHITUS-%	KATASTRITUNNUS	KINNISTU REG.NR.
2124	TALLINNA TN.84	TEEDE- JA SIDE-MINISTEERIUM	002 ÄRIMAA 85% 007 TRANSP.MAA 15%	Ä L	7716	16	34901:004:0040	789/4998
3002	TALLINNA TN.86	HOONESTUSÕIGUS: AS M&V	002 ÄRIMAA 100%	Ä	5745	23	34901:004:0040	-

1000-04		AKTSIASELTS M & V			
JUHATAJA	M. NÖMM	KURESSAARE Linnas, TALLINNA TN.84 KRUNDI DETAILPLANEERINGU MUUDATUS	STAAD.	LEHT	LEHTI
ARHITEKT	T. ORG		PLAN.	3	4
KUUPÄEV	15.10.00.		OÜ KLOTOID KURESSAARE ROHU 5 TEL (245) 33 723 GSM 251 83 282 TEGEVUSLITSENTS EE-7581		
M 1:1000		HOONESTUS, KRUNTIDE ANDMED			