






 








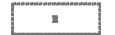 







TINGMÄRGID:

-  LINNA PIIR
-  KINNISTUTE PIIRID
-  LAMMUTATAV HOONE
-  OL.OL. SIDETRASSID
-  OL.OL. VEETRASSID
-  OL.OL. SADEKANALISATSIOONITRASSID
-  OL.OL. MADALPINGEKAABLIID
-  OL.OL. DRENAAZITRASSID
-  OL.OL. SOOJATRASSID
-  OL.OL. KANALISATSIOONITRASSID
-  PLANEERITUD VEETRASSID
-  PLANEERITUD KANALISATSIOONITRASSID
-  PLANEERITUD KOGUMISKAEV
-  PLANEERITUD SADEKANALISATSIOONITRASSID
-  PLANEERITUD ÖLIPÜÜDUR
-  PLANEERITUD SADEKANALISATSIOONITRASSID
-  PLANEERITUD MADALPINGEKAABEL
-  PERSPEKTIVNE ALAJAAM
-  PLANEERITUD TULETÖRJEHÜDRANT
-  PIKSEKAITSE

EKSPLIKATSIOON

- ① TANKLA TEENINDUSHOONE
- ② TANKIMISPLATS
- ③ MAHUTITE TÄTMISE KOHT
- ④ TUULUTUSPÜSTIKUD
- ⑤ KÜTUSE LADU 250m<sup>3</sup>
- ⑥ KÜTUSE LADU 150m<sup>3</sup>
- ⑦ LAADIMISPLATS
- ⑧ KÜTUSEPUMPLA
- ⑨ LIPUVARDAD
- ⑩ REKLAAM-INFO TULP
- ⑪ TANKLA PARKLA
- ⑫ JÄÄTMEKÄITLUSVÄLJAK
- ⑬ PLANEERITUD II EHTISETAPP- WELCOME CENTER
- ⑭ PLANEERITUD II EHTISETAPP- TERRASS-KÖHVIK

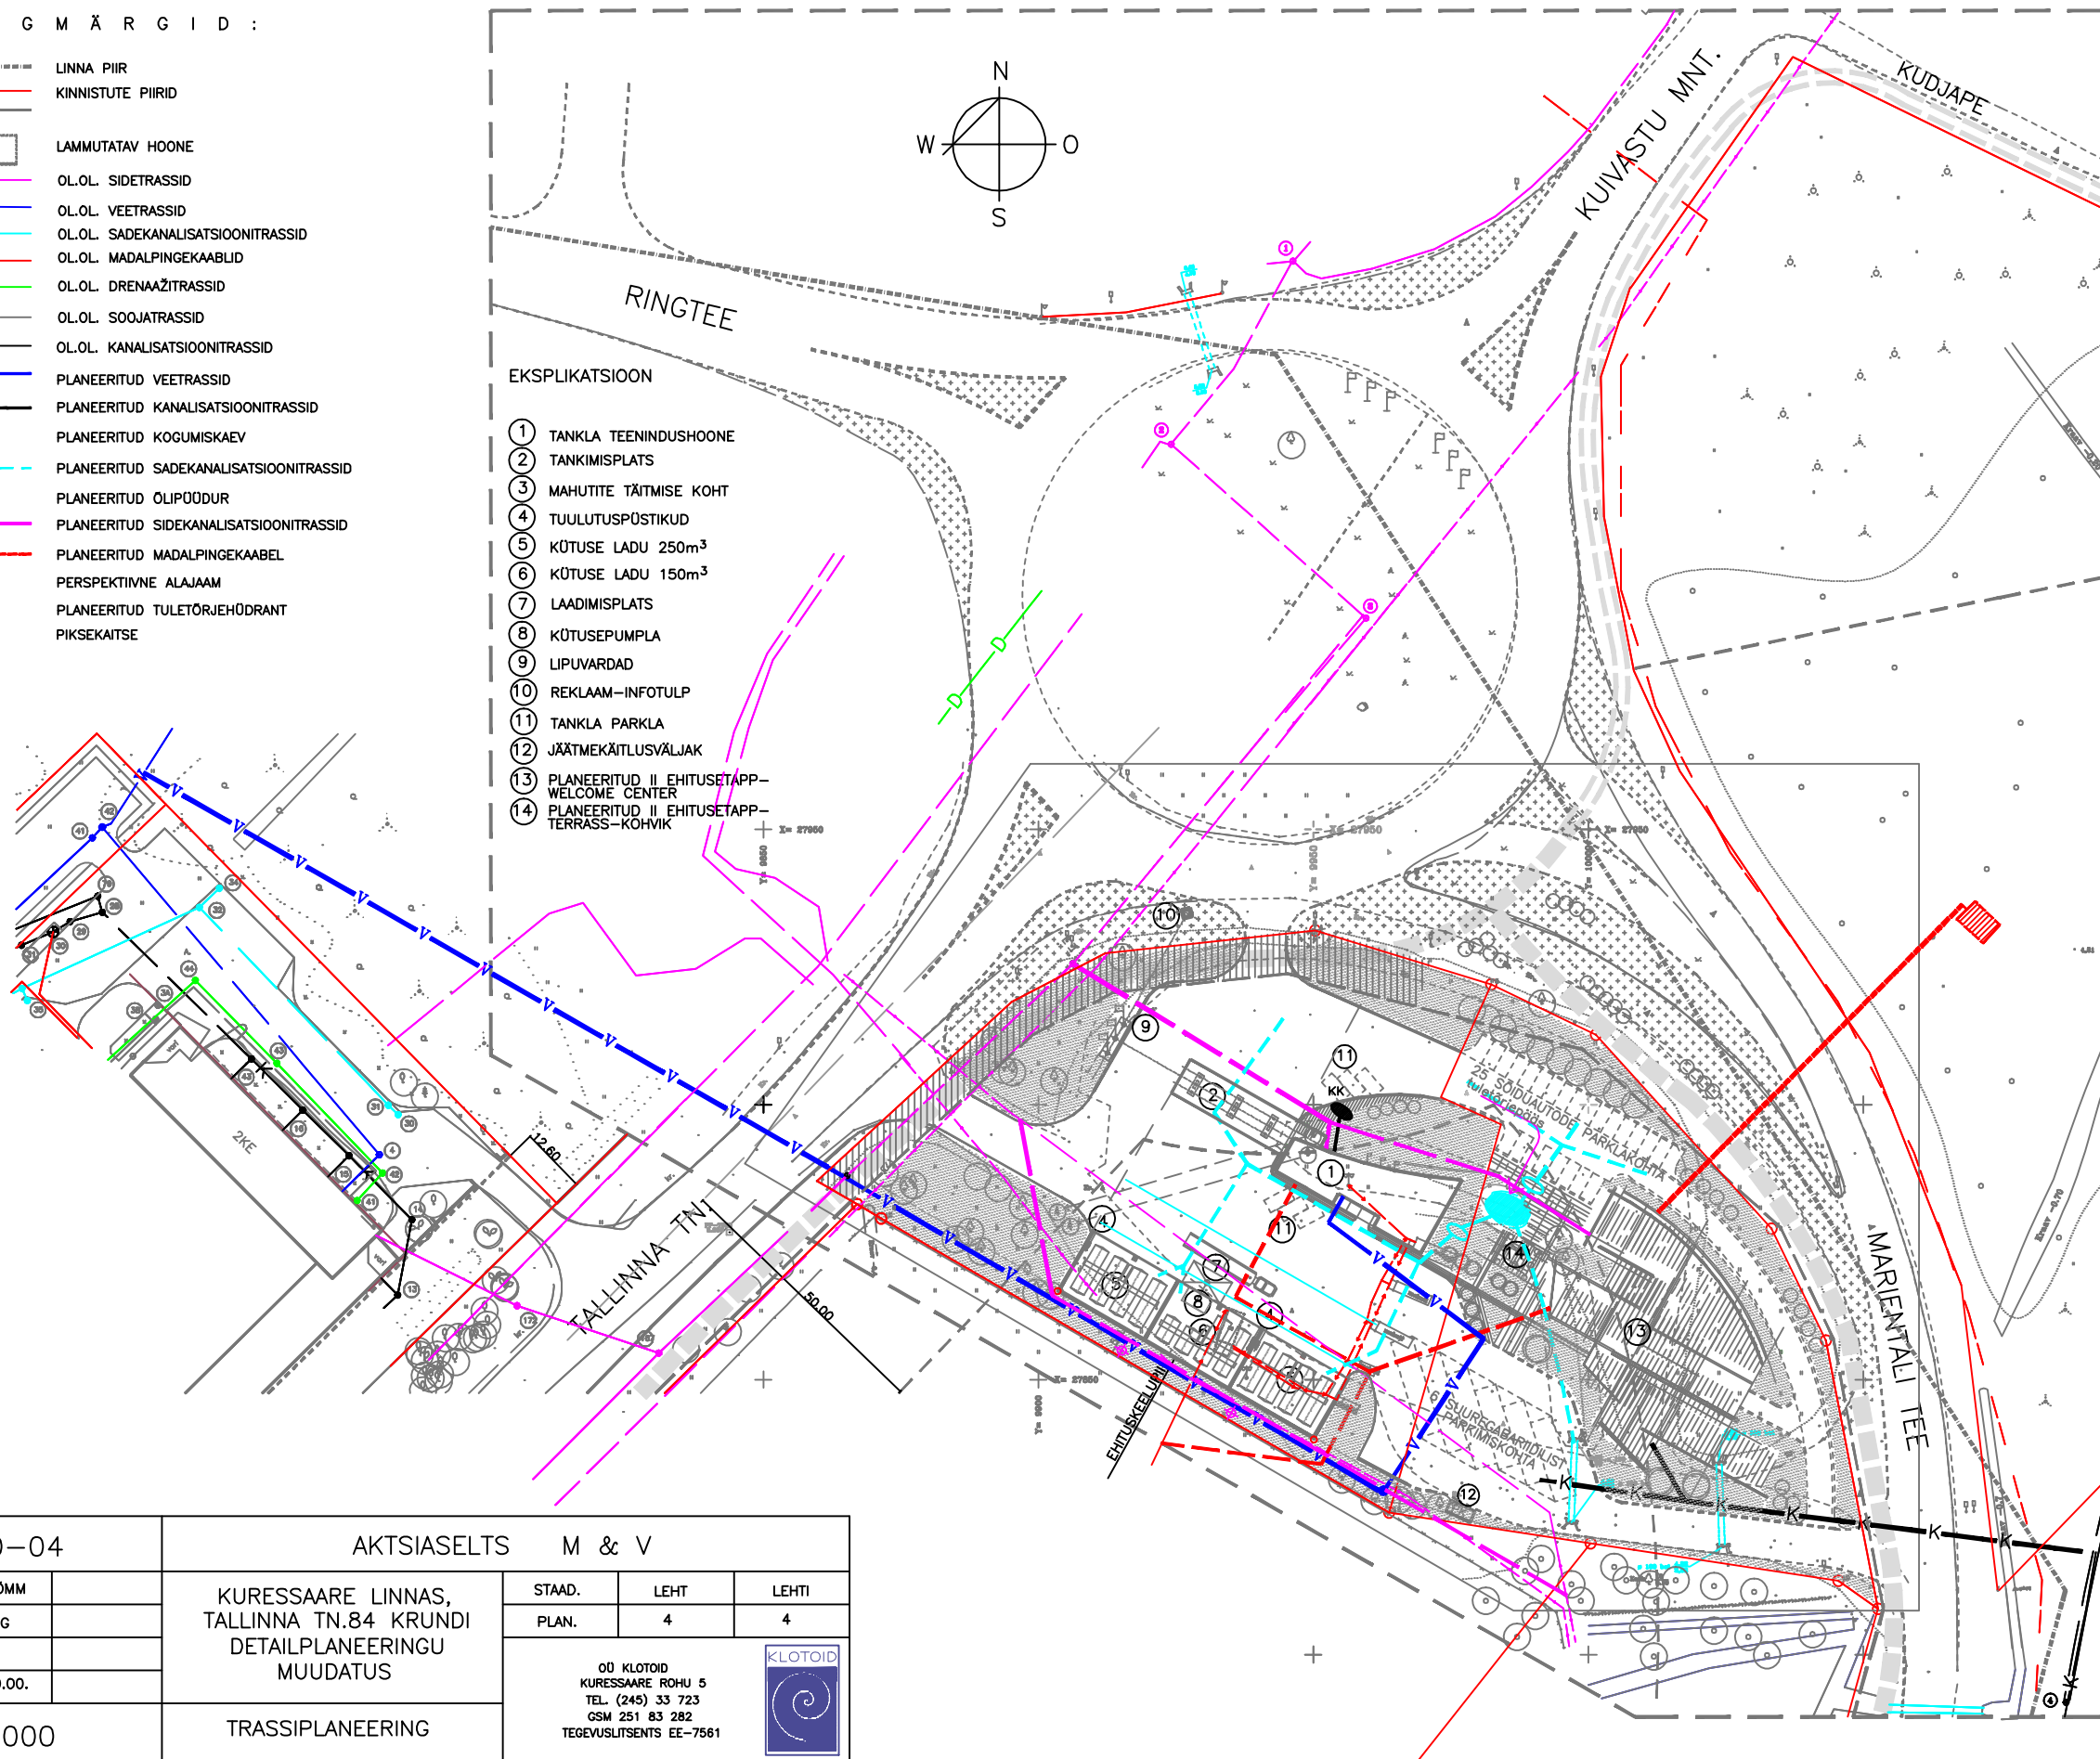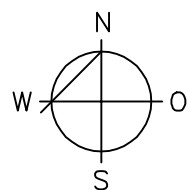

1000-04		AKTSIASELTS M & V			
JUHATAJA	M. NÖMM	KUSSAARE LINNAS, TALLINNA TN.84 KRUNDI DETAILPLANEERINGU MUUDATUS	STAAD.	LEHT	
ARHITEKT	T. ORG		PLAN.	4	
KUUPÄEV	15.10.00.		OÜ KLOTOID KUSSAARE ROHU 5 TEL. (245) 33 723 GSM 251 83 282 TEGEVUSLITSENTS EE-7581		
M 1:1000		TRASSIPLANEERING	