


ANDMED LOSSI TN 2 KINNISTU JAGAMISE KOHTA

UUTE KRUNTIDE NURGAPUNKTIDE KOORDINAADID

PLAN.-TUD AADRESS	PLAN.-TUD KRUNDI NR.	OMANIK	PLAN.-TUD KRUNDI SIHTOTSTARVE	PLAN.-TUD KRUNDI PINDALA	
Lossi tn 2	2030	Eesti Vabariik	0050 Ühiskondlike hoonete maa	3360,0 m ²	1 x=26453,27; y=8274,66
Lasteaia tn 1	2998	Eesti Vabariik	0051 Üldmaa	788,0 m ²	2 x=26422,03; y=8208,73
Lossi tn 4	2999	Eesti Vabariik	002 Ärimaa	113,0 m ²	3 x=26409,26; y=8199,00
Lasteaia tn 5	3000	Eesti Vabariik	002 Ärimaa	517,0 m ²	4 x=26411,65; y=8251,01
					5 x=26404,37; y=8246,93

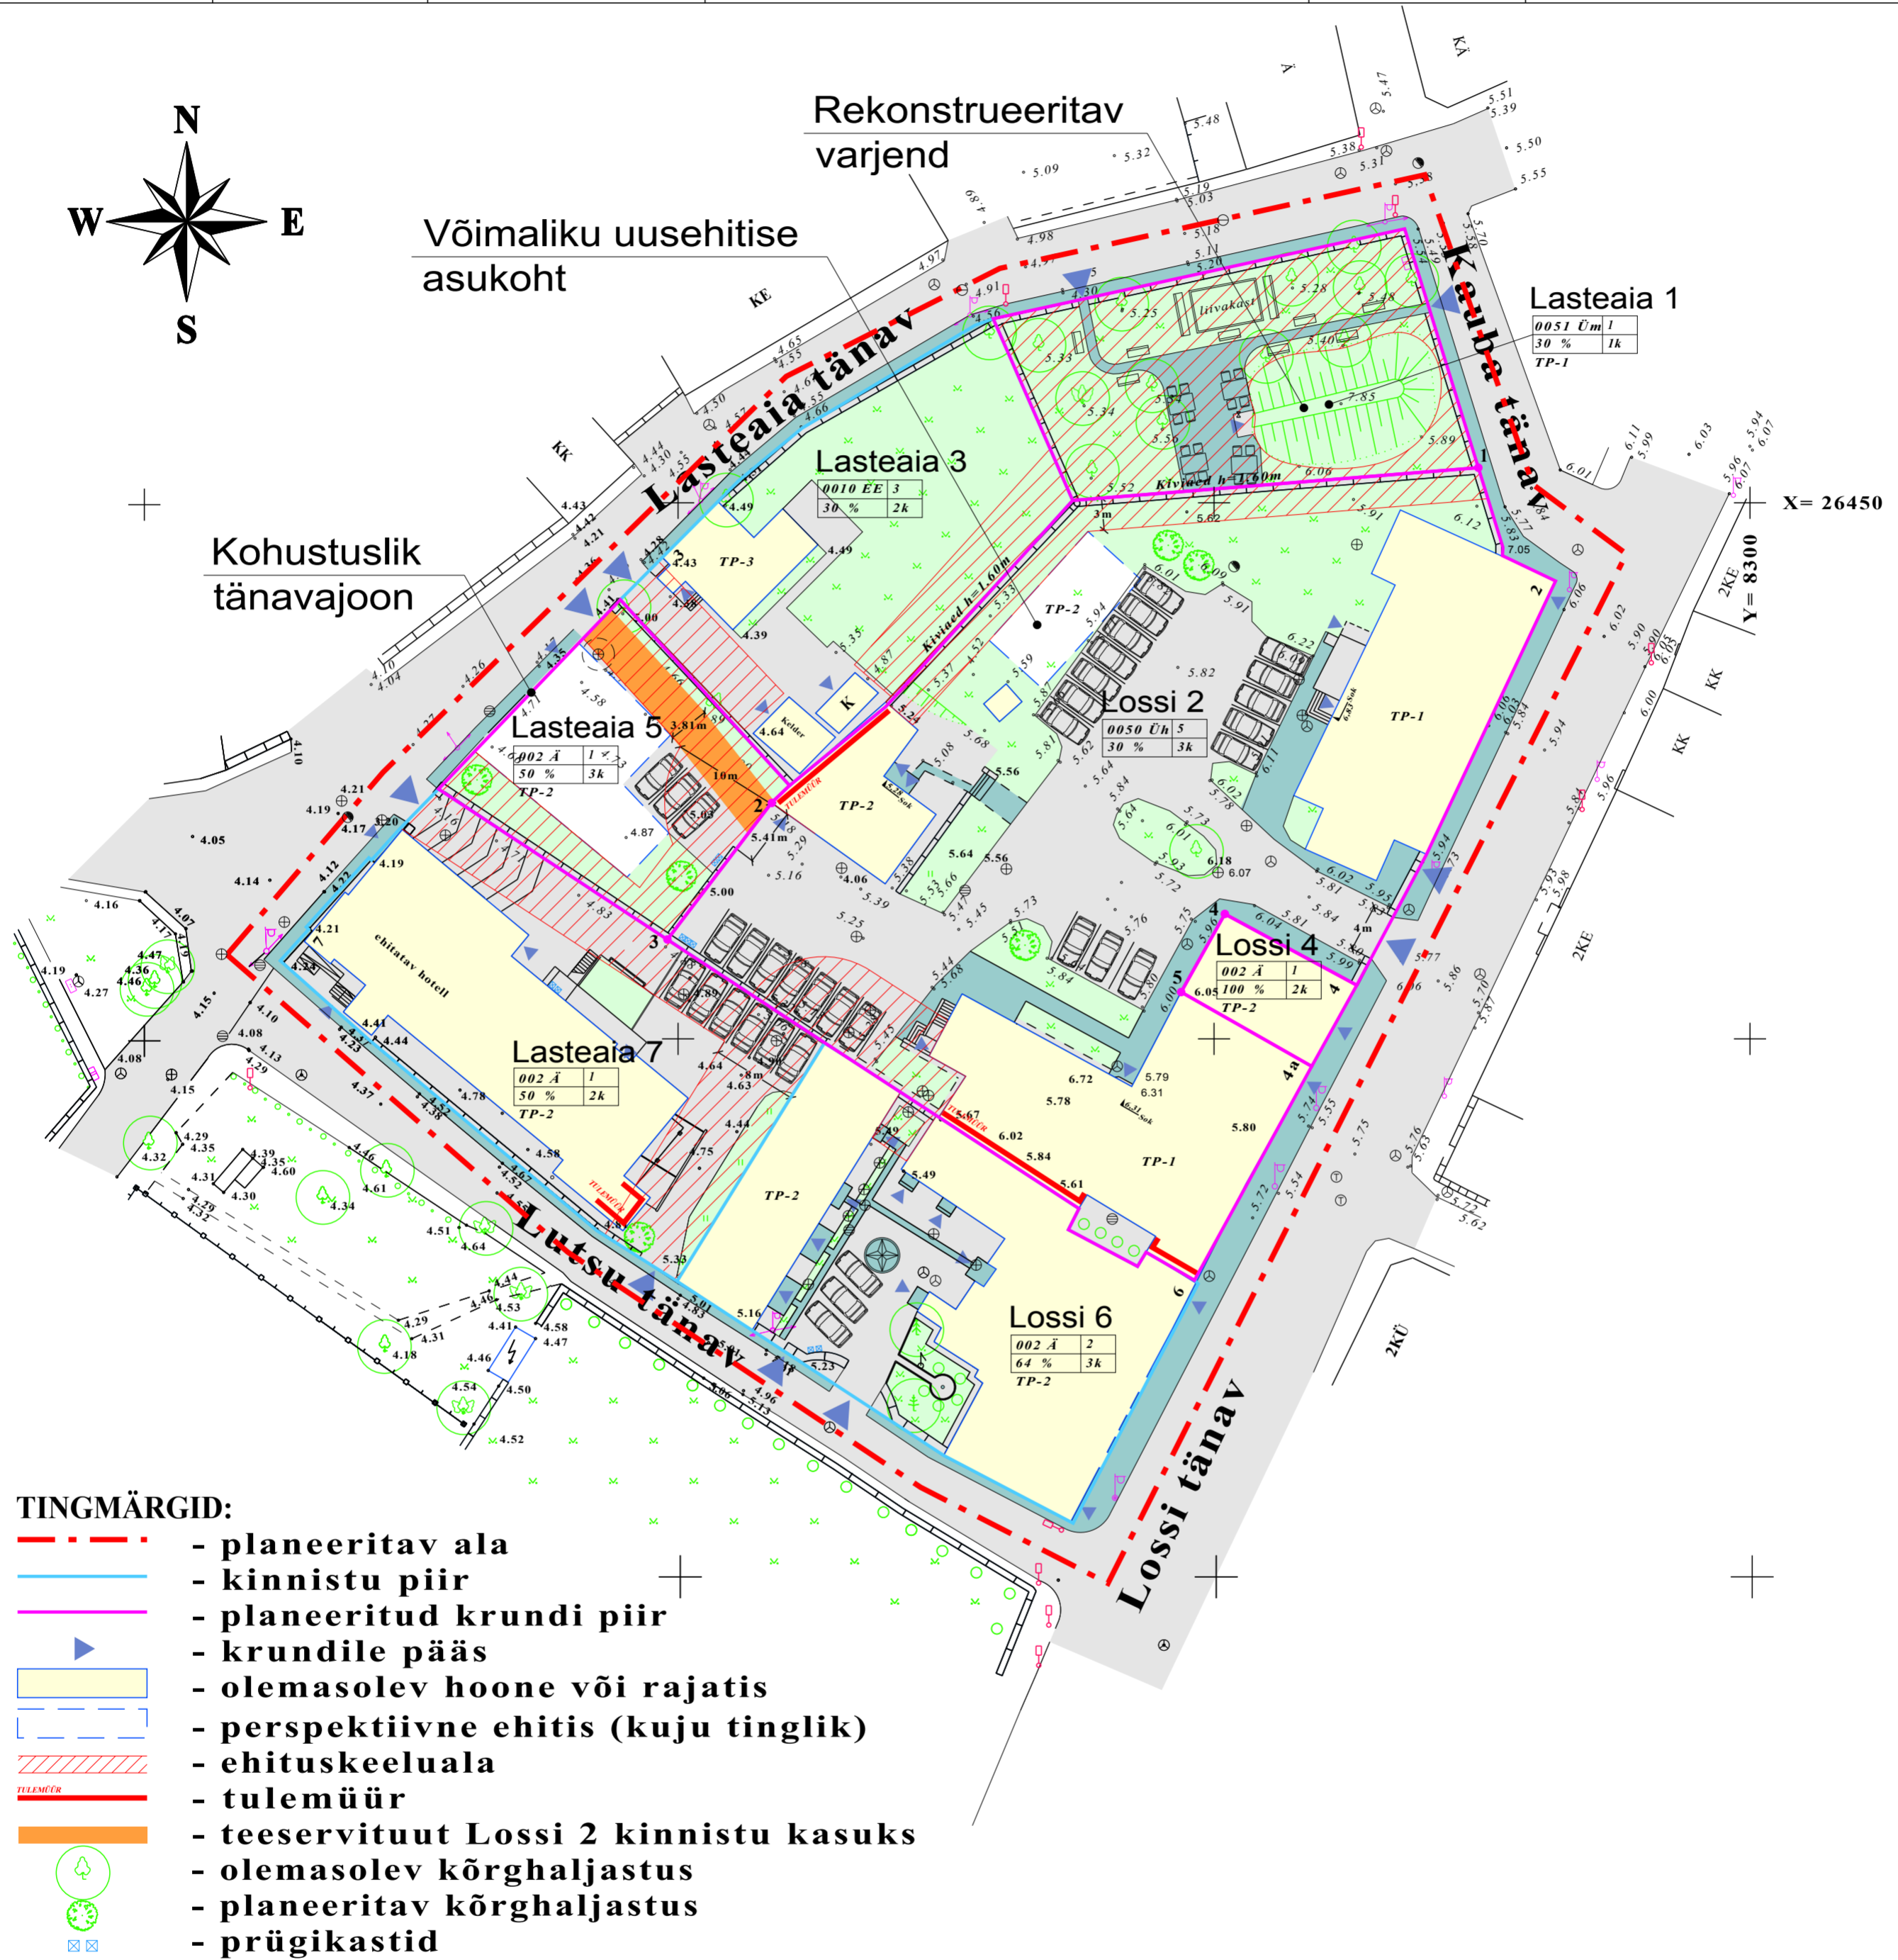

DP-2 PLANEERIMISJOOONIS M1:500

Lossi, Lasteaia, Lutsu ja Kauba tn. kvartali DP muudatus

Väljatrüki kuupäev 06.04.2001

Planeerimisjoonise koostas arh. M. Koert

KURESSAARE LINNAVALITSUSE EHTUS- JA PLANEERIMISOSAKOND
Tallinna tn. 10
93813 KURESSAARE

Tel: (045) 33 674
Faks: (045) 33 590
e-mail: linn@kuressaare.tt.ee