


AIA TÄNAVA ENDISE SÕJAVÄEOOSA DETAILPLANEERIMISPROJEKT • HOONESTUSE ESKIIS • KINNISTUTE PIIRID

M 1:500

- TINGMÄRGID:
- LAMMUTATAVAD HOONED
 - OL OLEVAD, REKONSTRUEERITAVAD HOONED
 - PLANEERITUD UUSEHITISED
 - PARKLAD (KOHTADE ARVUGA)
 - KÕNNITEED
 - HALJASALAD
 - OL OLEVAD PUUD, MAHAVÕETAVAD PUUD
 - PLANEERITUD PUUD
 - PLANEERITUD ILUPÕÖSAD
 - PLANEERITUD HEKID
 - KRUNDI PINDALA M²TES
 - ELEKTRIALAJAAM
 - KINNISTU PIIR
 - PLANEERITUD INDIVIDUAALELAMUTE ALA - 14 KRUNTI
 - SPORDI- JA PUHKERAJATISED, HALJASTUS

- MÄRKUSED:
1. KVARTALIS TOIMUVATEST KAEVAMISTÖÖDEST TULEB EELNEVALT INFORMEERIDA MUINSUSKAITSEAMETI SAAREMAA INSPEKTSIOONI
 2. PROJEKTEERITUD HOONE TINGMÄRK EI TÄHISTA HOONE TAPSET KONFIGURATSIOONI.
 3. PLANEERINGUGA ON MUUDETUD GARAAŽIKOOPERATIIVI „START“ KRUNDI PIIRE, MIDA ARVESTADA MAA ERASTAMISEL.

KÕLASTAS: T. ORG
 KÜRESSAARE LINNAVALITSEUSE ARH. JA
 PLANEERIMISOSAKONNA ARHITEKT
 MÄRTS 1996. a.

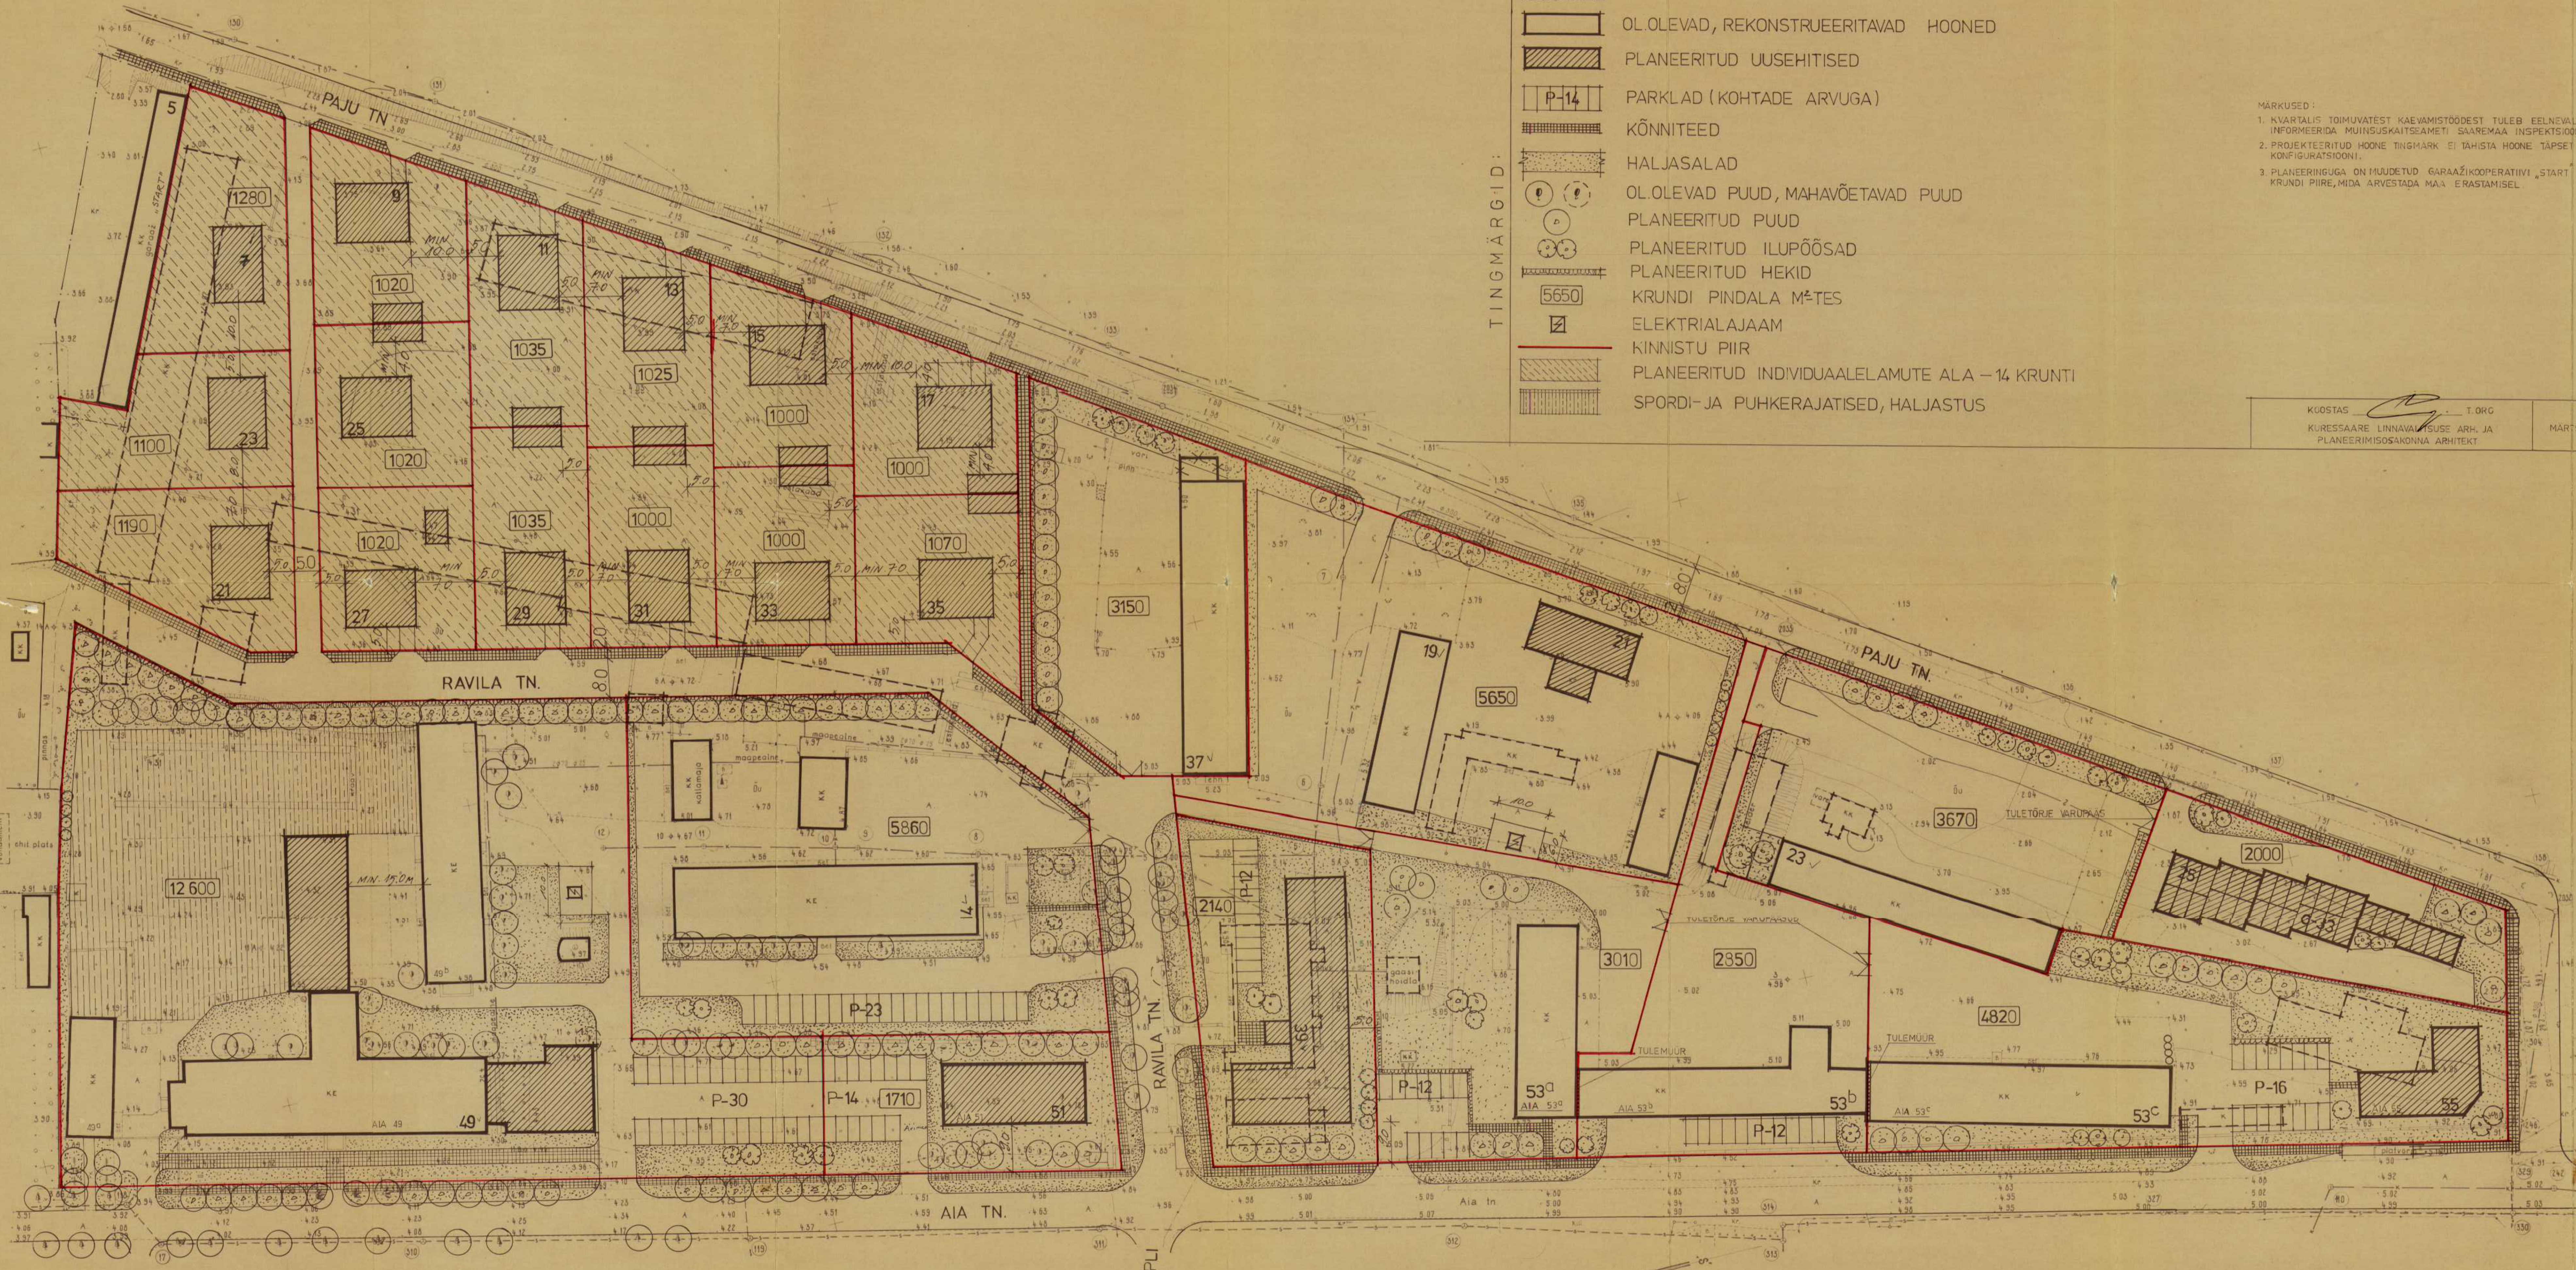

TEHNOVÕRKUDE KOOSKÕLASTUSED

ORK. NR.	ASUTUS	KUUPÄEV
1.	SAARTE ELEKTRIVÕRK	10.01.95
2.	LÄÄNE TELEFONIVÕRK	11.01.95
3.	ME KÜRESSAARE SÕJUSVÕRUD	10.01.95
4.	ME KÜRESSAARE VEEVÄRK	10.01.95

ASUTUSKOHALIKUS SÜSTEEMIS
 KÕRREKÜSSAARE LÄÄNEKÕRUS: PP 1935, H+K 8/84
 PP 0647, H+K 2/55

AS. GEODEESIABÜROO

ENDISE NL SÕJAVÄE TERRITOODIUM, MAA-ALA JA
 TEHNOVÕRKUDE PLAAN MÕÖT 1:500

ASUKOHT	KÜRESSAARE LINN, AIA TN.	DETS. 1994. A.
TEHVEDIREKTOR	S. ARBE	DETS. 1994. A.
TÖÖ TAITJA	R. ALTOŠAAR	DETS. 1994. A.
JÕUNDATAJA	K. VÄLI	DETS. 1994. A.
TÖÖ NR.	0-1634	