


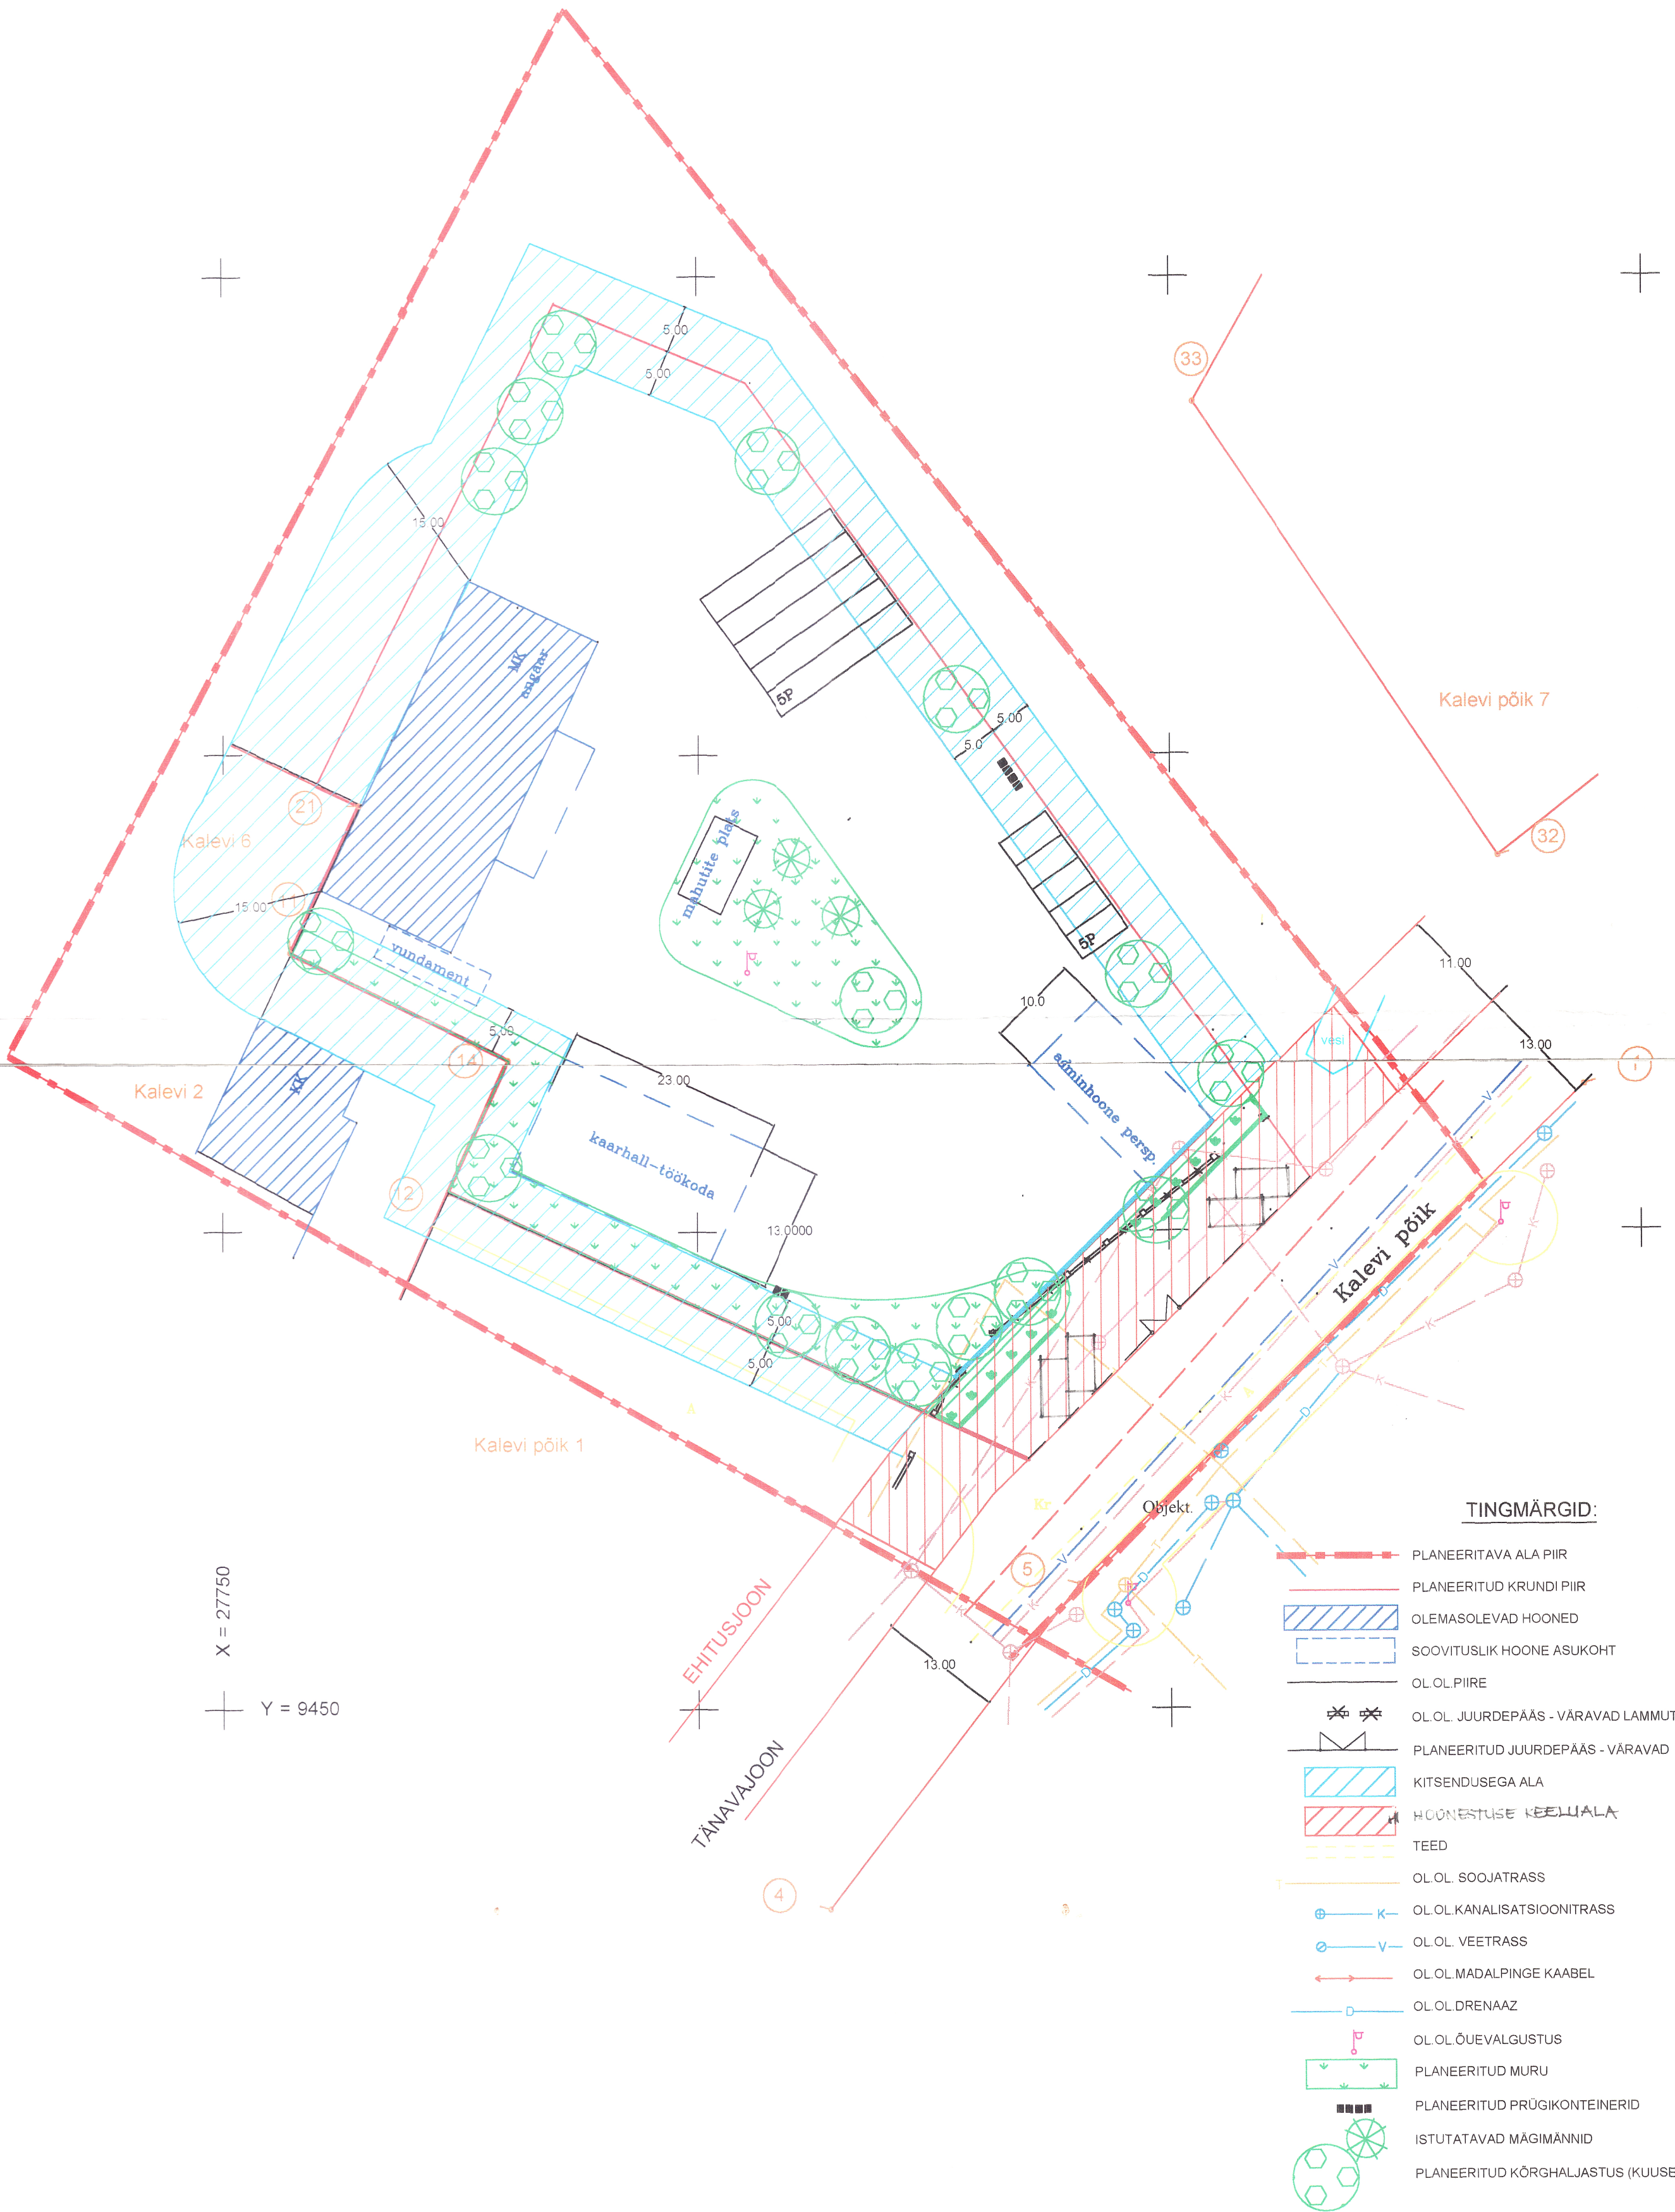

Objekt. Kalevi pöik 3 kalevi pöik 3 kuressaare Õsel Plan LITSENTS EE-8170 Tomi 7-3 Kuressaare Tel. 051 62088, fax 56457	Joonis HOONESTUSE SKHEEM		Mõõt 1: 500	Stadium detailplaneering	Töö nr. 9-2001
	Projektseerija Vastutav arhitekt Vastutav insener Tellija		Ljudmilla Paasma Terje Truuma Raivo Kaseorg AS Meelis Transport	Kuupäev august 2001	DP-2