


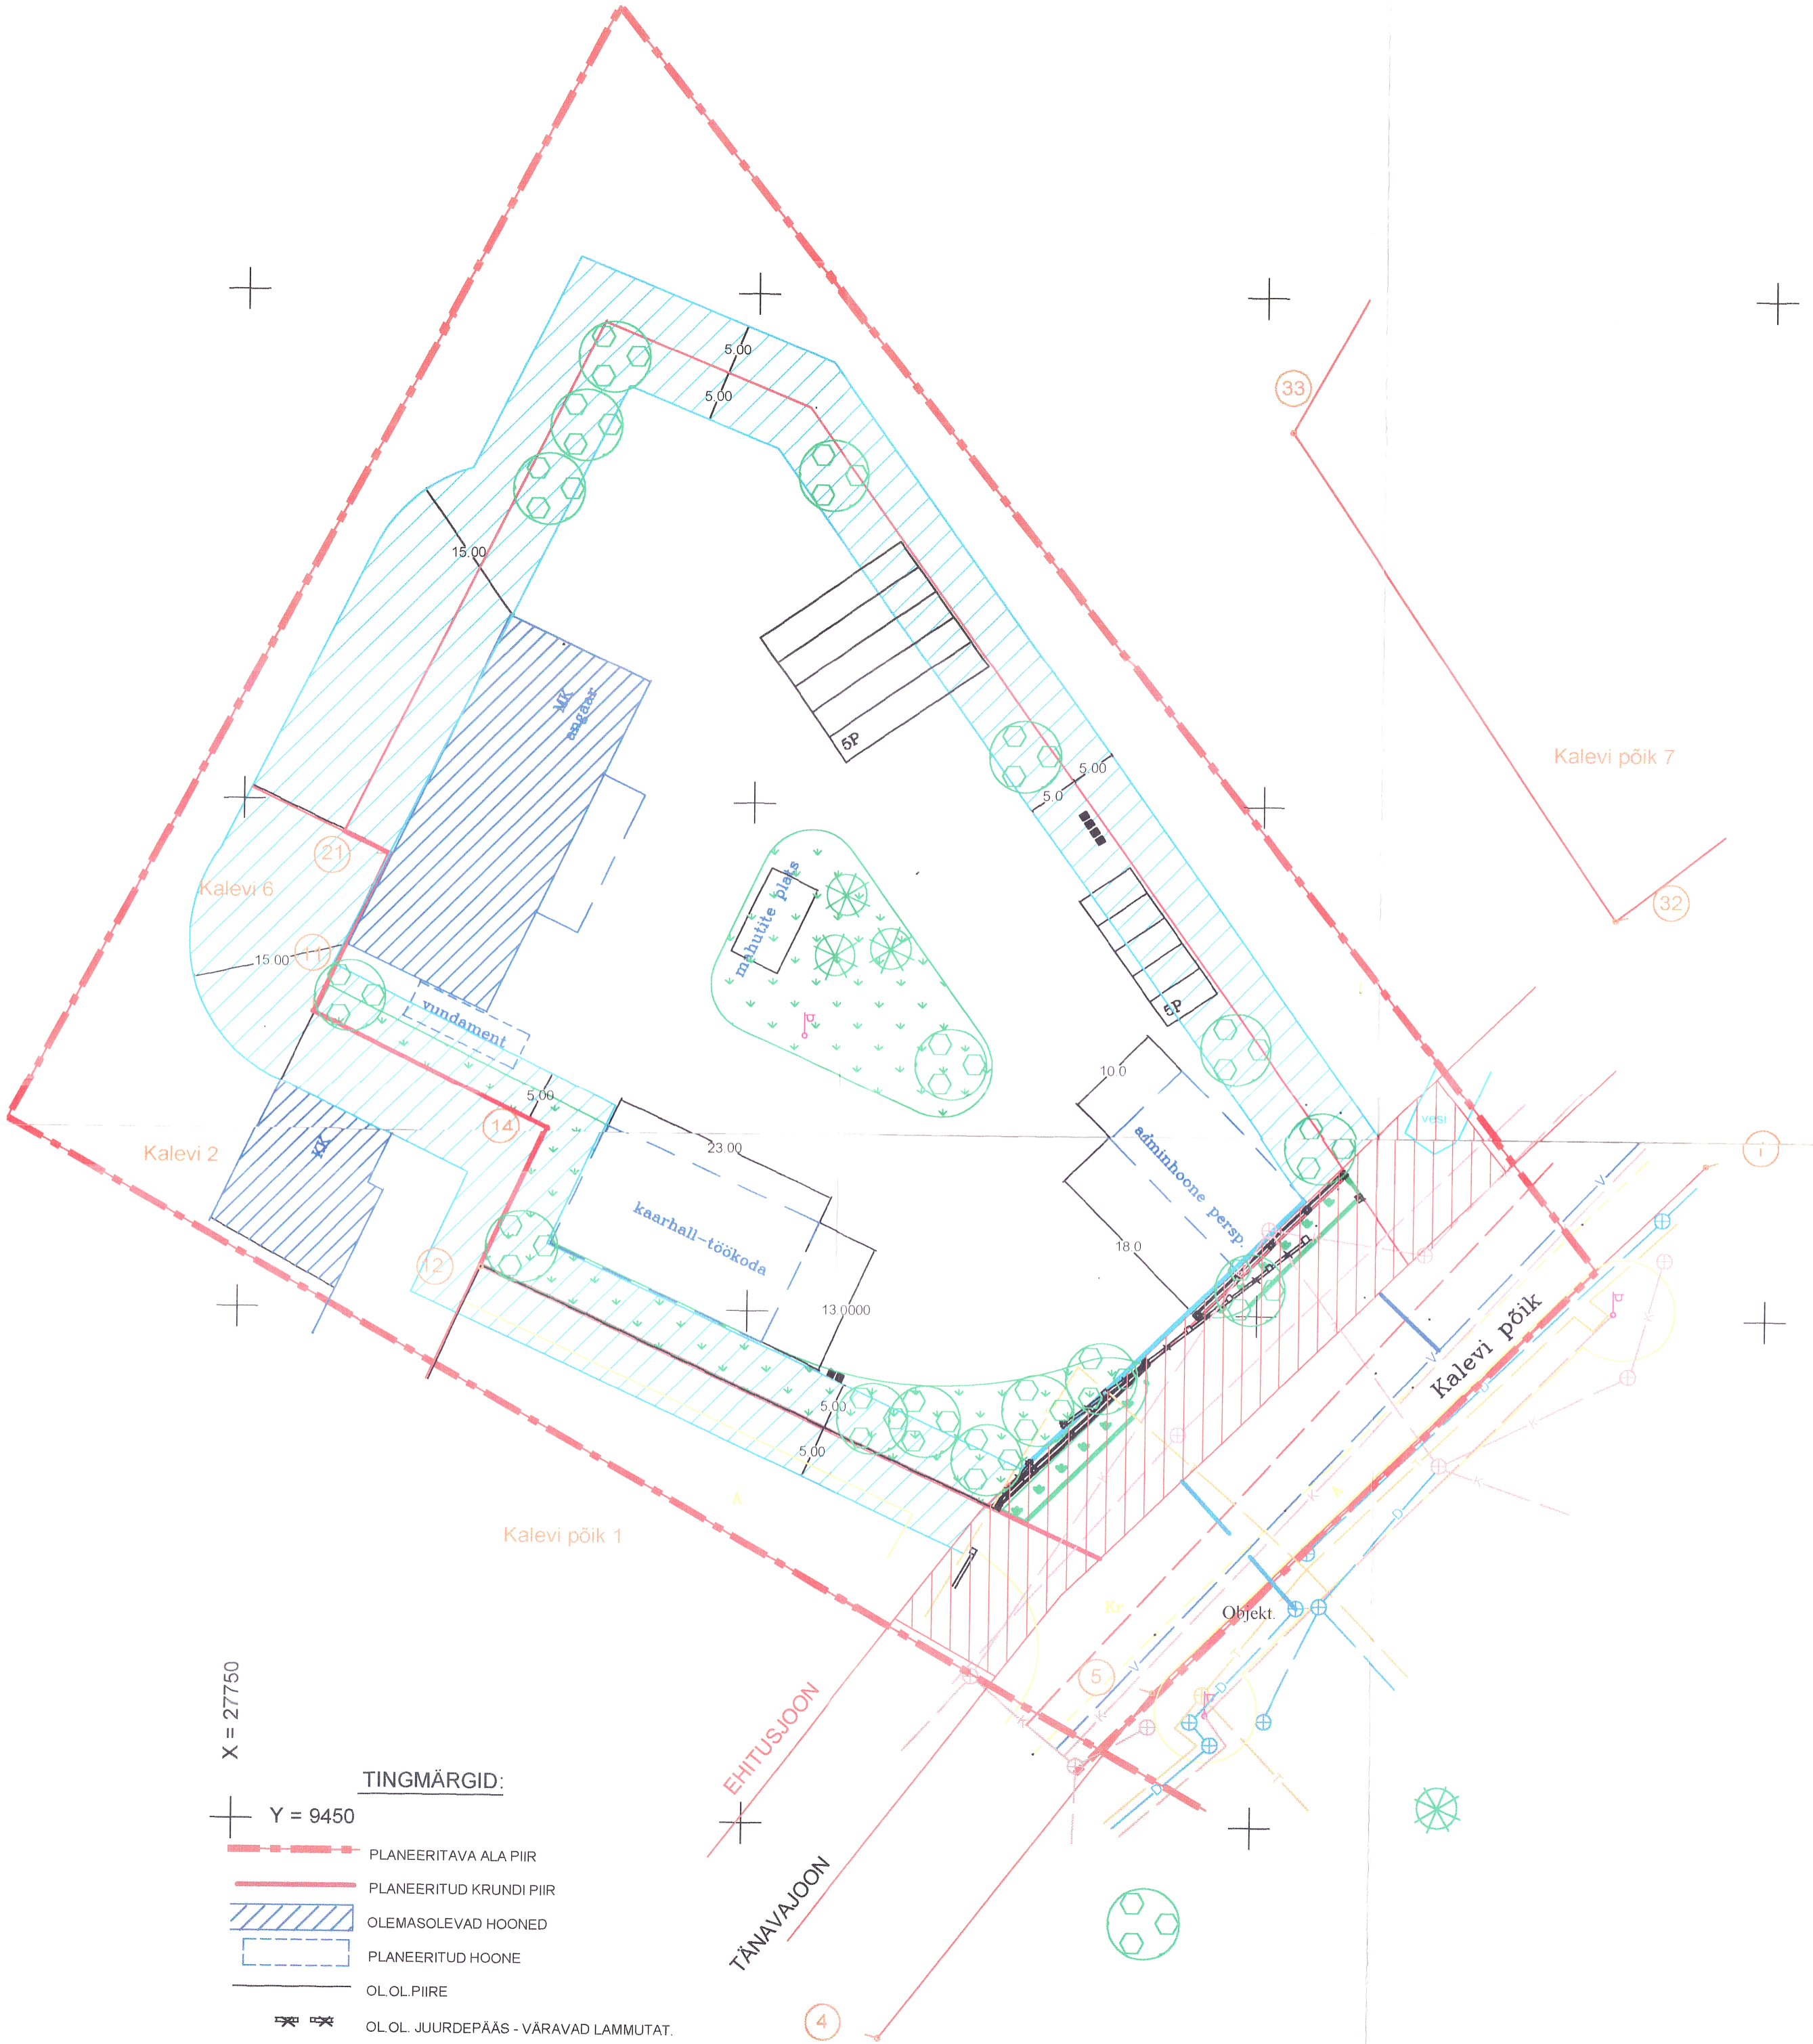

X = 27750

Y = 9450

TINGMÄRGID:

- PLANEERITAVA ALA PIIR
- PLANEERITUD KRUNDI PIIR
- OLEMASOLEVAD HOONED
- PLANEERITUD HOONE
- OL.OL.PIIRE
- OL.OL. JUURDEPÄÄS - VÄRAVAD LAMMUTAT.
- PLANEERITUD PIIRDEAED
- KITSENDUSEGA ALAD
- EHITUSKEELUALA
- TEED
- OL.OL. SOOJATRASS
- OL.OL.KANALISATSIOONITRASS
- OL.OL. VEETRASS
- OL.OL.MADALPINGE KAABEL
- OL.OL.KÕRGEPINGE KAABEL
- OL.OL.DRENAAZ
- OL.OL.ÕUEVALGUSTUS
- OL.OL. SIDETRASS
- PLANEERITUD KANALISATSIOONITRASS
- PLANEERITUD VEETRASS
- PLANEERITUD SADEMEVETETRASS

Objekt. Kalevi põik 3 kalevi põik 3 kuressaare	Joonis		Mõõt	Stadium	Töö nr.
	TRASSIDE SKEEM		1: 500	detailplaneering	9-2001
Õsel Plan LITSENTS EE-8170 Torni 7-3 Kuressaare Tel. 051 62088, fax 56457	Projekteerija	Ljudmilla Paasma			
	Vastutav arhitekt	Terje Truuma			
	Vastutav insener	Raivo Kaseorg			
	Tellija	AS Meelis Transport			
					Kuupäev august 2001
					DP-4