


# HOONESTUSE SKEEM.

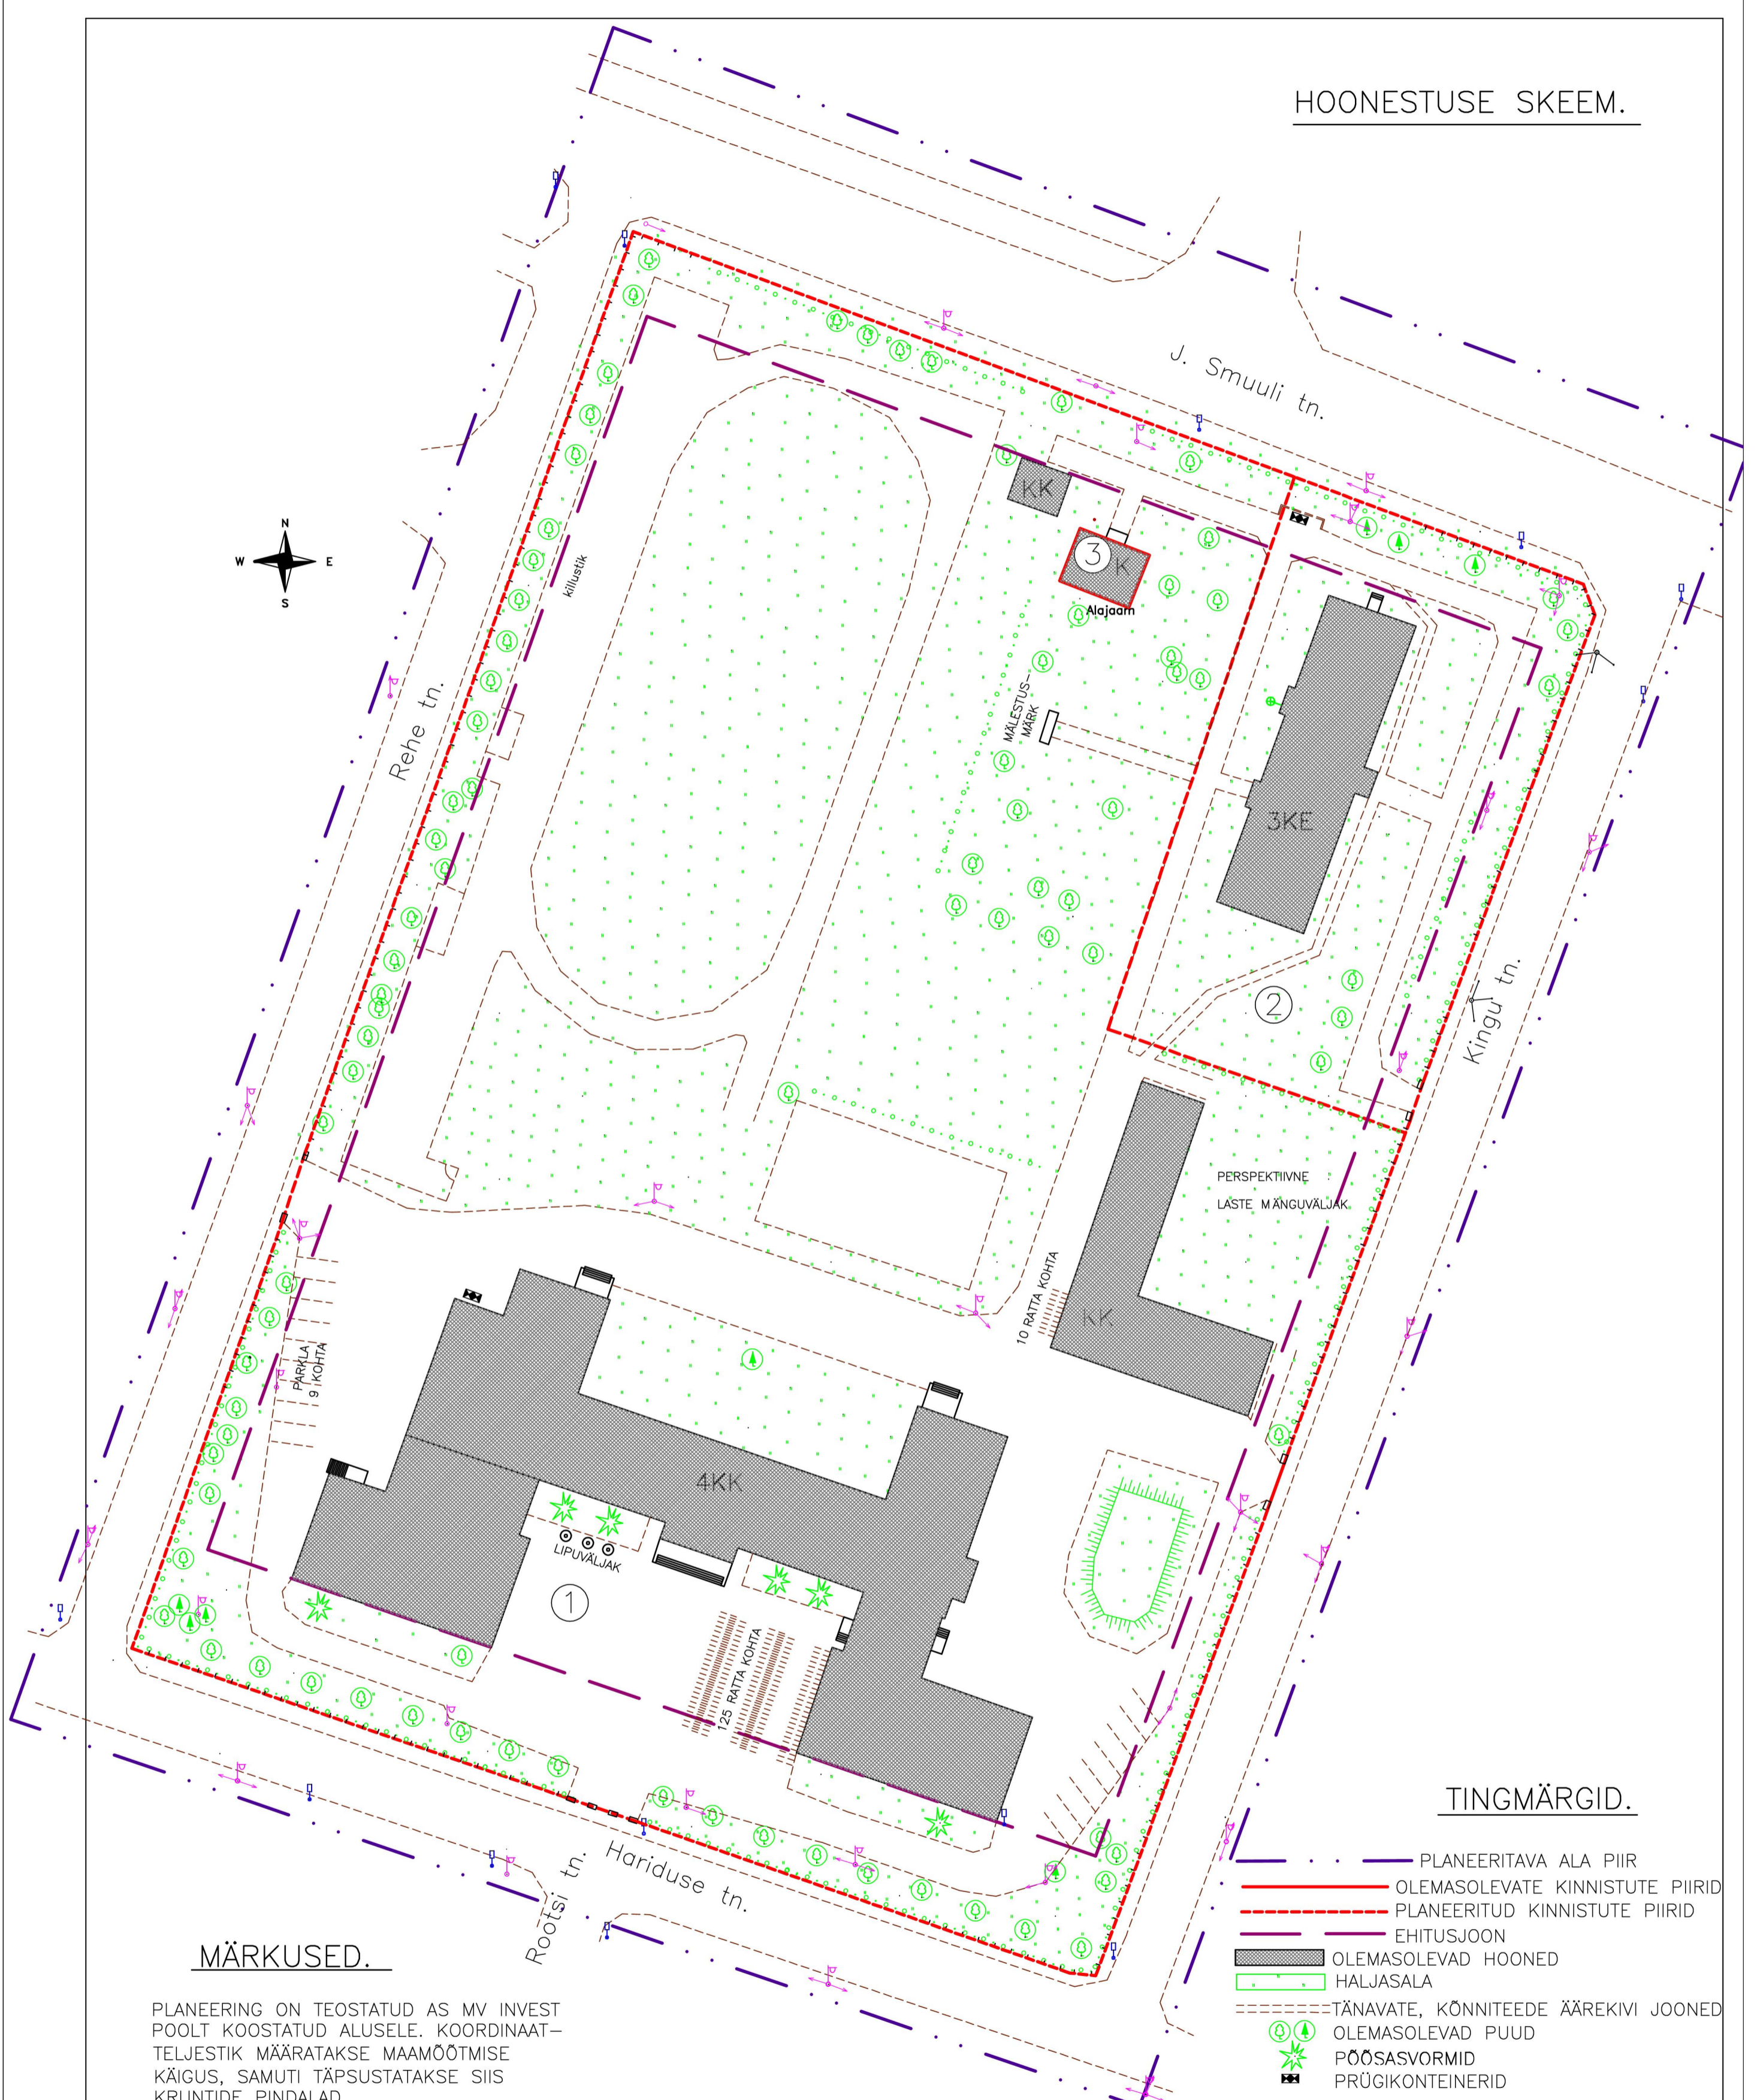

## MÄRKUSED.

PLANEERING ON TEOSTATUD AS MV INVEST POOLT KOOSTATUD ALUSELE. KOORDINAAT-TELJESTIK MÄÄRATAKSE MAAMÖÖTMISE KÄIGUS, SAMUTI TÄPSUSTATAKSE SIIS KRUNTIDE PINDALAD. TÄNAVAMOONED ÜHTIVAD KRUNDI PIIRIDEGA.

## TINGMÄRGID.

- PLANEERITAVA ALA PIIR
- OLEMASOLEVATE KINNISTUTE PIIRID
- PLANEERITUD KINNISTUTE PIIRID
- EHITUSJOO
- OLEMASOLEVAD HOONED
- HALJASALA
- TÄNAVATE, KÖNNITEEDE ÄÄREKIVI JOONED
- OLEMASOLEVAD PUUD
- ✱ PÕÖSASVORMID
- PRÜGIKONTEINERID

POS.	KRUNDI NR.	KRUNDI ADDRESS	MAA KASUTAJA VÕI MAA OMANIK	MAAKASUTUSE SIHTOTSTARVE (SÕNADEGA)	MAAKASUTUSE SIHTOTSTARVE (TÄHIS)	KRUNDI PINDALA	TÄISEHITUSE % olemasolev/ lubatud	KATASTRI TUNNUS	KINNISTU REGISTRIOOSA NR.
1	1524	HARIDUSE 13	KURESSAARE LINN	ÜHISKONDLIKE HOONETE MAA	Üh-0050 -100%	19501	13/30		
2	3071	KINGU 6	KURESSAARE LINN	ÜHISKONDLIKE HOONETE MAA ÄRIMAA	Üh-0050 -75% Ä-002-25%	2709	17/30		
3	2583	HARIDUSE 13b	EESTI VABARIIK	TOOTMISHOONETE MAA	Th-0030 -100%	61	100	34901:008:0251	6728

<b>K</b> KURESSAARE KOMMUNAALPROJEKT	
JUHATAJA	A. RAND
KOOSTAS	K. KEEL
A	
I	

34-01-DP	3
TELLIJAS: SAAREMAA ÜHISGÜMNAASIUM	
KURESSAARE LINN, HARIDUSE TN.13 DETAILPLANEERING.	TP
HOONESTUSE SKEEM.	1:500