
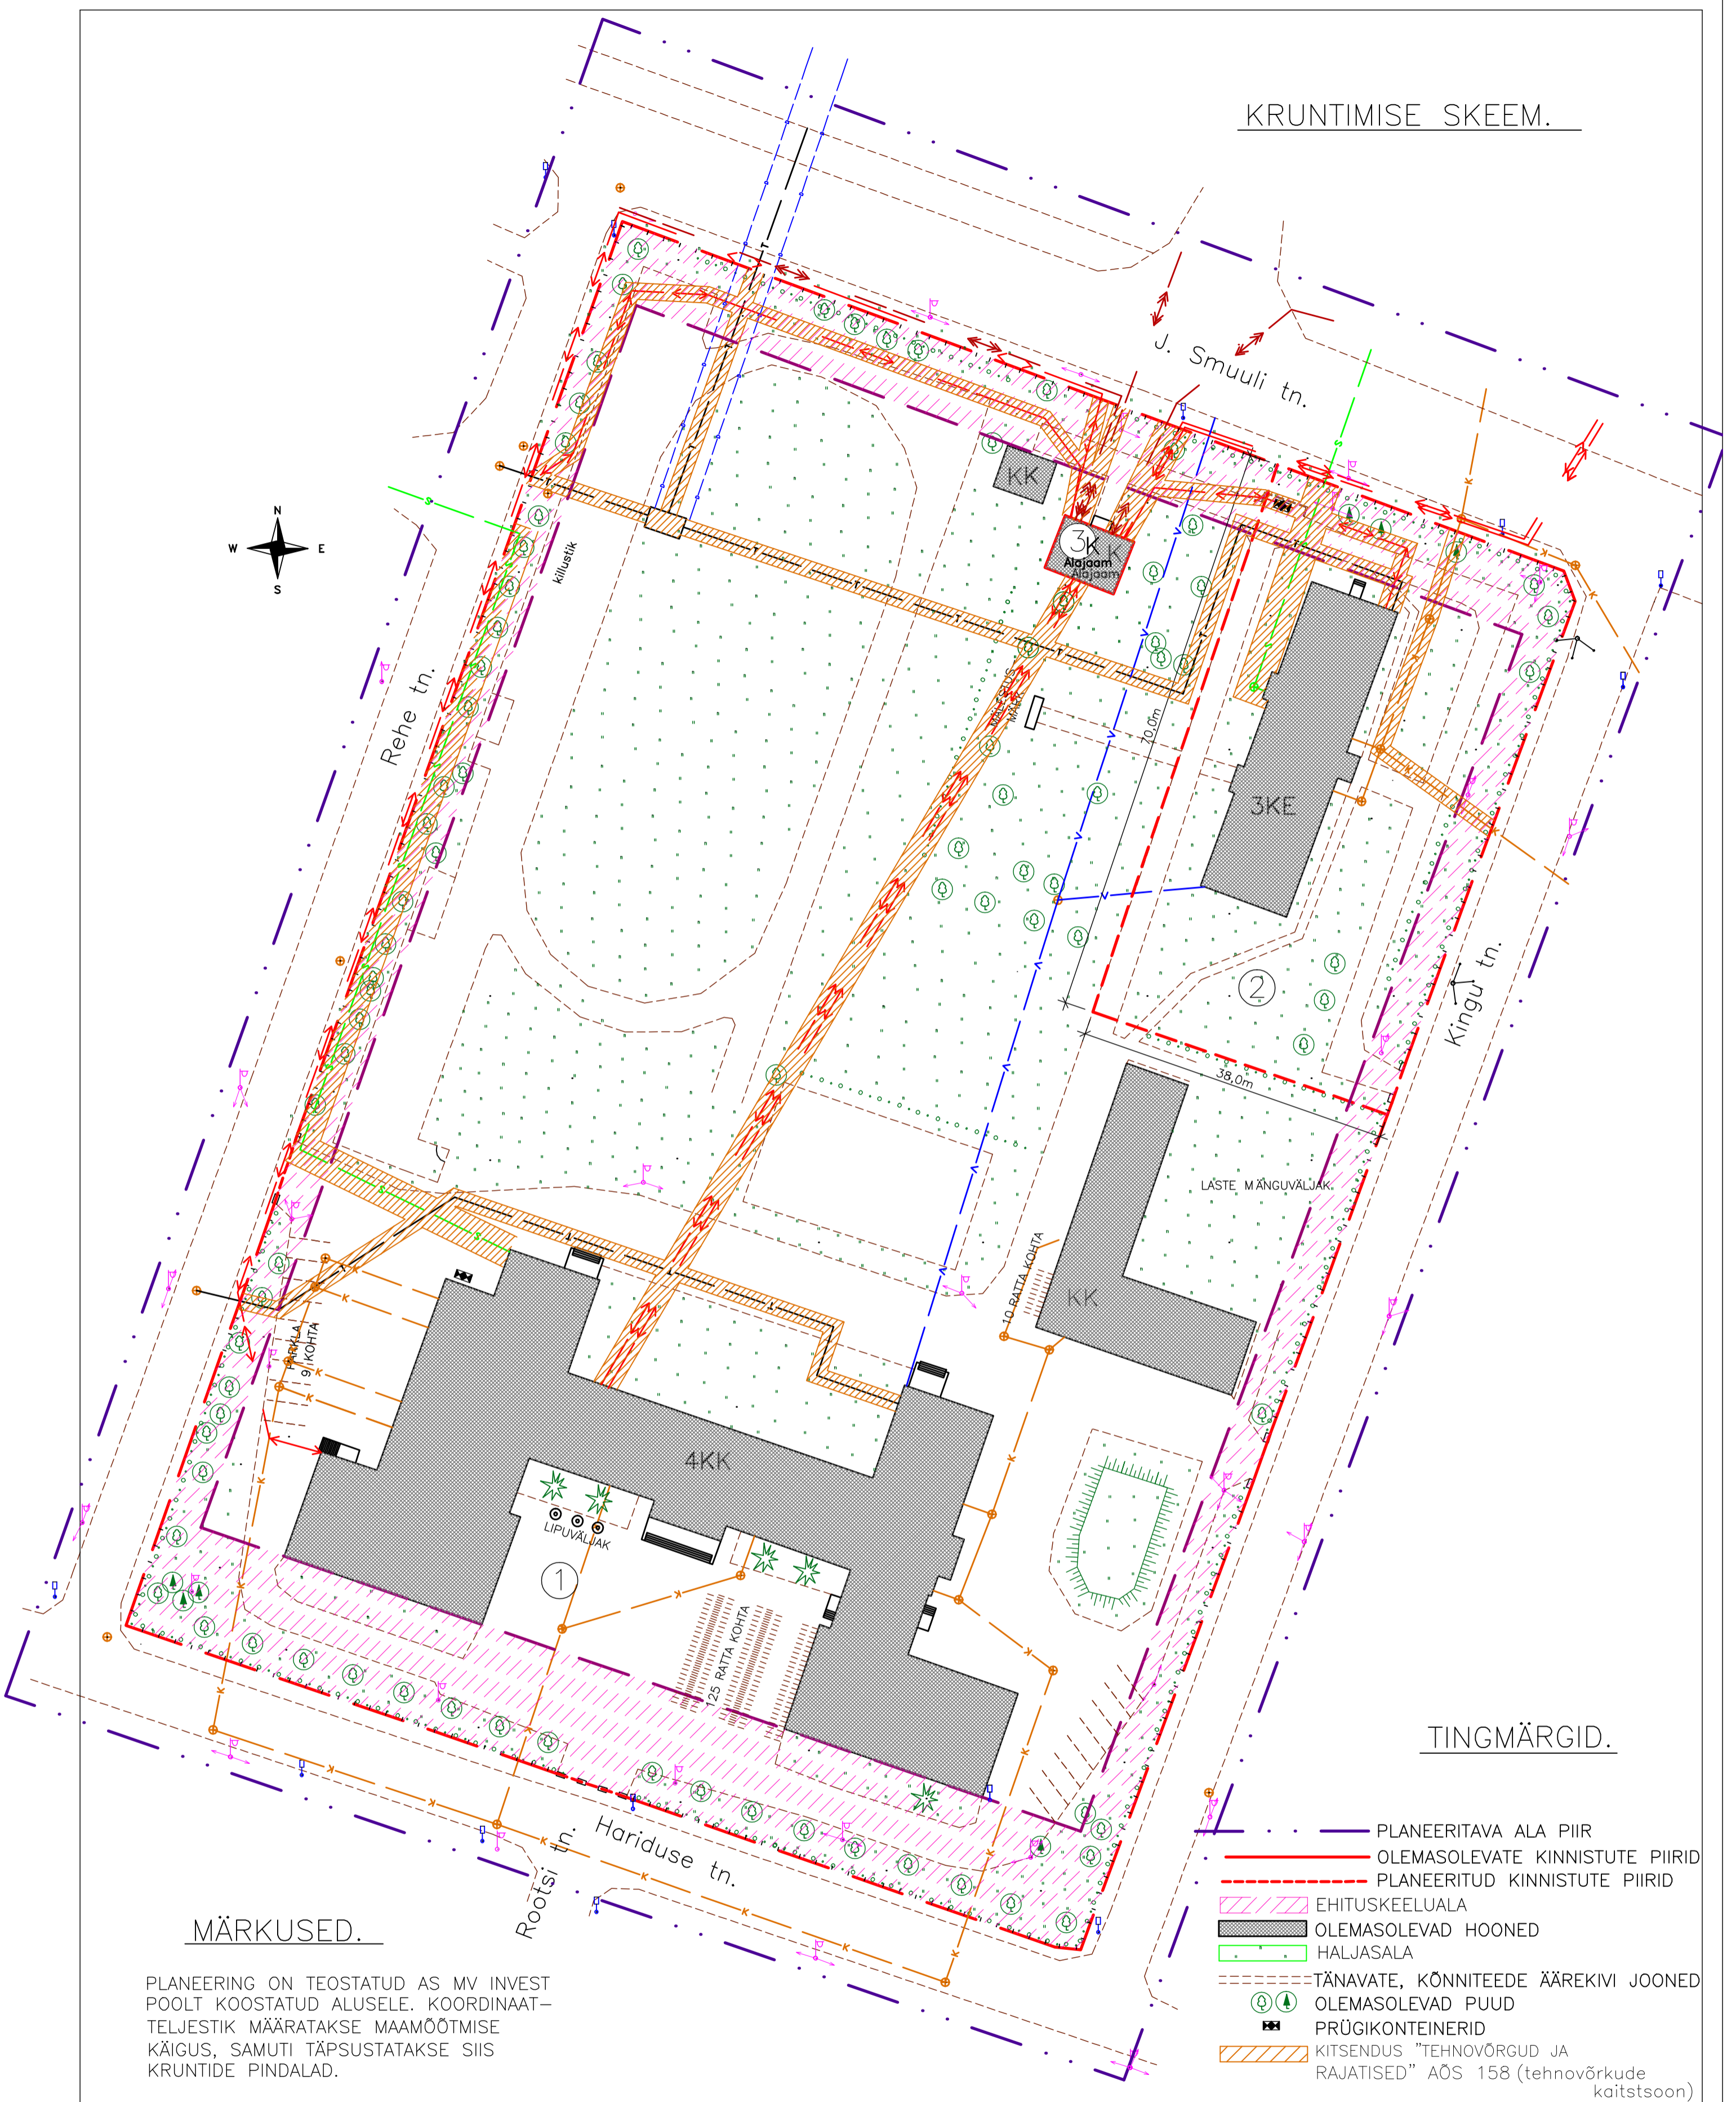


# KRUNTIMISE SKEEM.

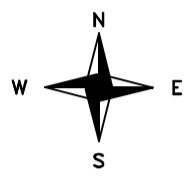

## TINGMÄRGID.

- PLANEERITAVA ALA PIIR
- OLEMASOLEVATE KINNISTUTE PIIRID
- - - PLANEERITUD KINNISTUTE PIIRID
- ▨ EHITUSKEELUALA
- ▨ OLEMASOLEVAD HOONED
- ▨ HALJASALA
- - - TÄNAVATE, KÖNNITEEDE ÄÄREKIVI JOONED
- ⊙ OLEMASOLEVAD PUUD
- PRÜGIKONTEINERID
- ▨ KITSENDUS "TEHNOVÕRGUD JA RAJATISED" AÕS 158 (tehnovõrkude kaitstsoon)

## MÄRKUSED.

PLANEERING ON TEOSTATUD AS MV INVEST POOLT KOOSTATUD ALUSELE. KOORDINAAT-TELJESTIK MÄÄRATAKSE MAAMÕOTMISE KÄIGUS, SAMUTI TÄPSUSTATAKSE SIIS KRUNTIDE PINDALAD.

POS.	KRUNDI NR.	KRUNDI ADDRESS	MAA KASUTAJA VÕI MAA OMANIK	MAAKASUTUSE SIHTOTSTARVE (SÕNADEGA)	MAAKASUTUSE SIHTOTSTARVE (TÄHIS)	KRUNDI PINDALA	TÄISEHITUSE % olemasolev/lubatud	KATASTRI TUNNUS	KINNISTU REGISTRIOSA NR.
1	1524	HARIDUSE 13	KURESSAARE LINN	ÜHISKONDLIKE HOONETE MAA	Üh-0050 -100%	19501	13/30		
2	3071	KINGU 6	KURESSAARE LINN	ÜHISKONDLIKE HOONETE MAA ÄRIMAA	Üh-0050 -75% Ä-002-25%	2709	17/30		
3	2583	HARIDUSE 13b	EESTI VABARIIK	TOOTMISHOONETE MAA	Th-0030 -100%	61	100	34901:008:0251	6728

<b>K</b>	KURESSAARE KOMMUNAALPROJEKT	
	JUHATAJA	A. RAND
	KOOSTAS	K. KEEL
A		
I		

34-01-DP

4

TELLIJA: SAAREMAA ÜHISGÜMNAASIUM

KURESSAARE LINN, HARIDUSE TN.13  
DETAILPLANEERING.

TP

KRUNTIMISE SKEEM.

1:500