


PIKK TN.27,29,31 JA KOHTU TN.13,15,17,19,21 DP
HOONESTUSE SKEEM.

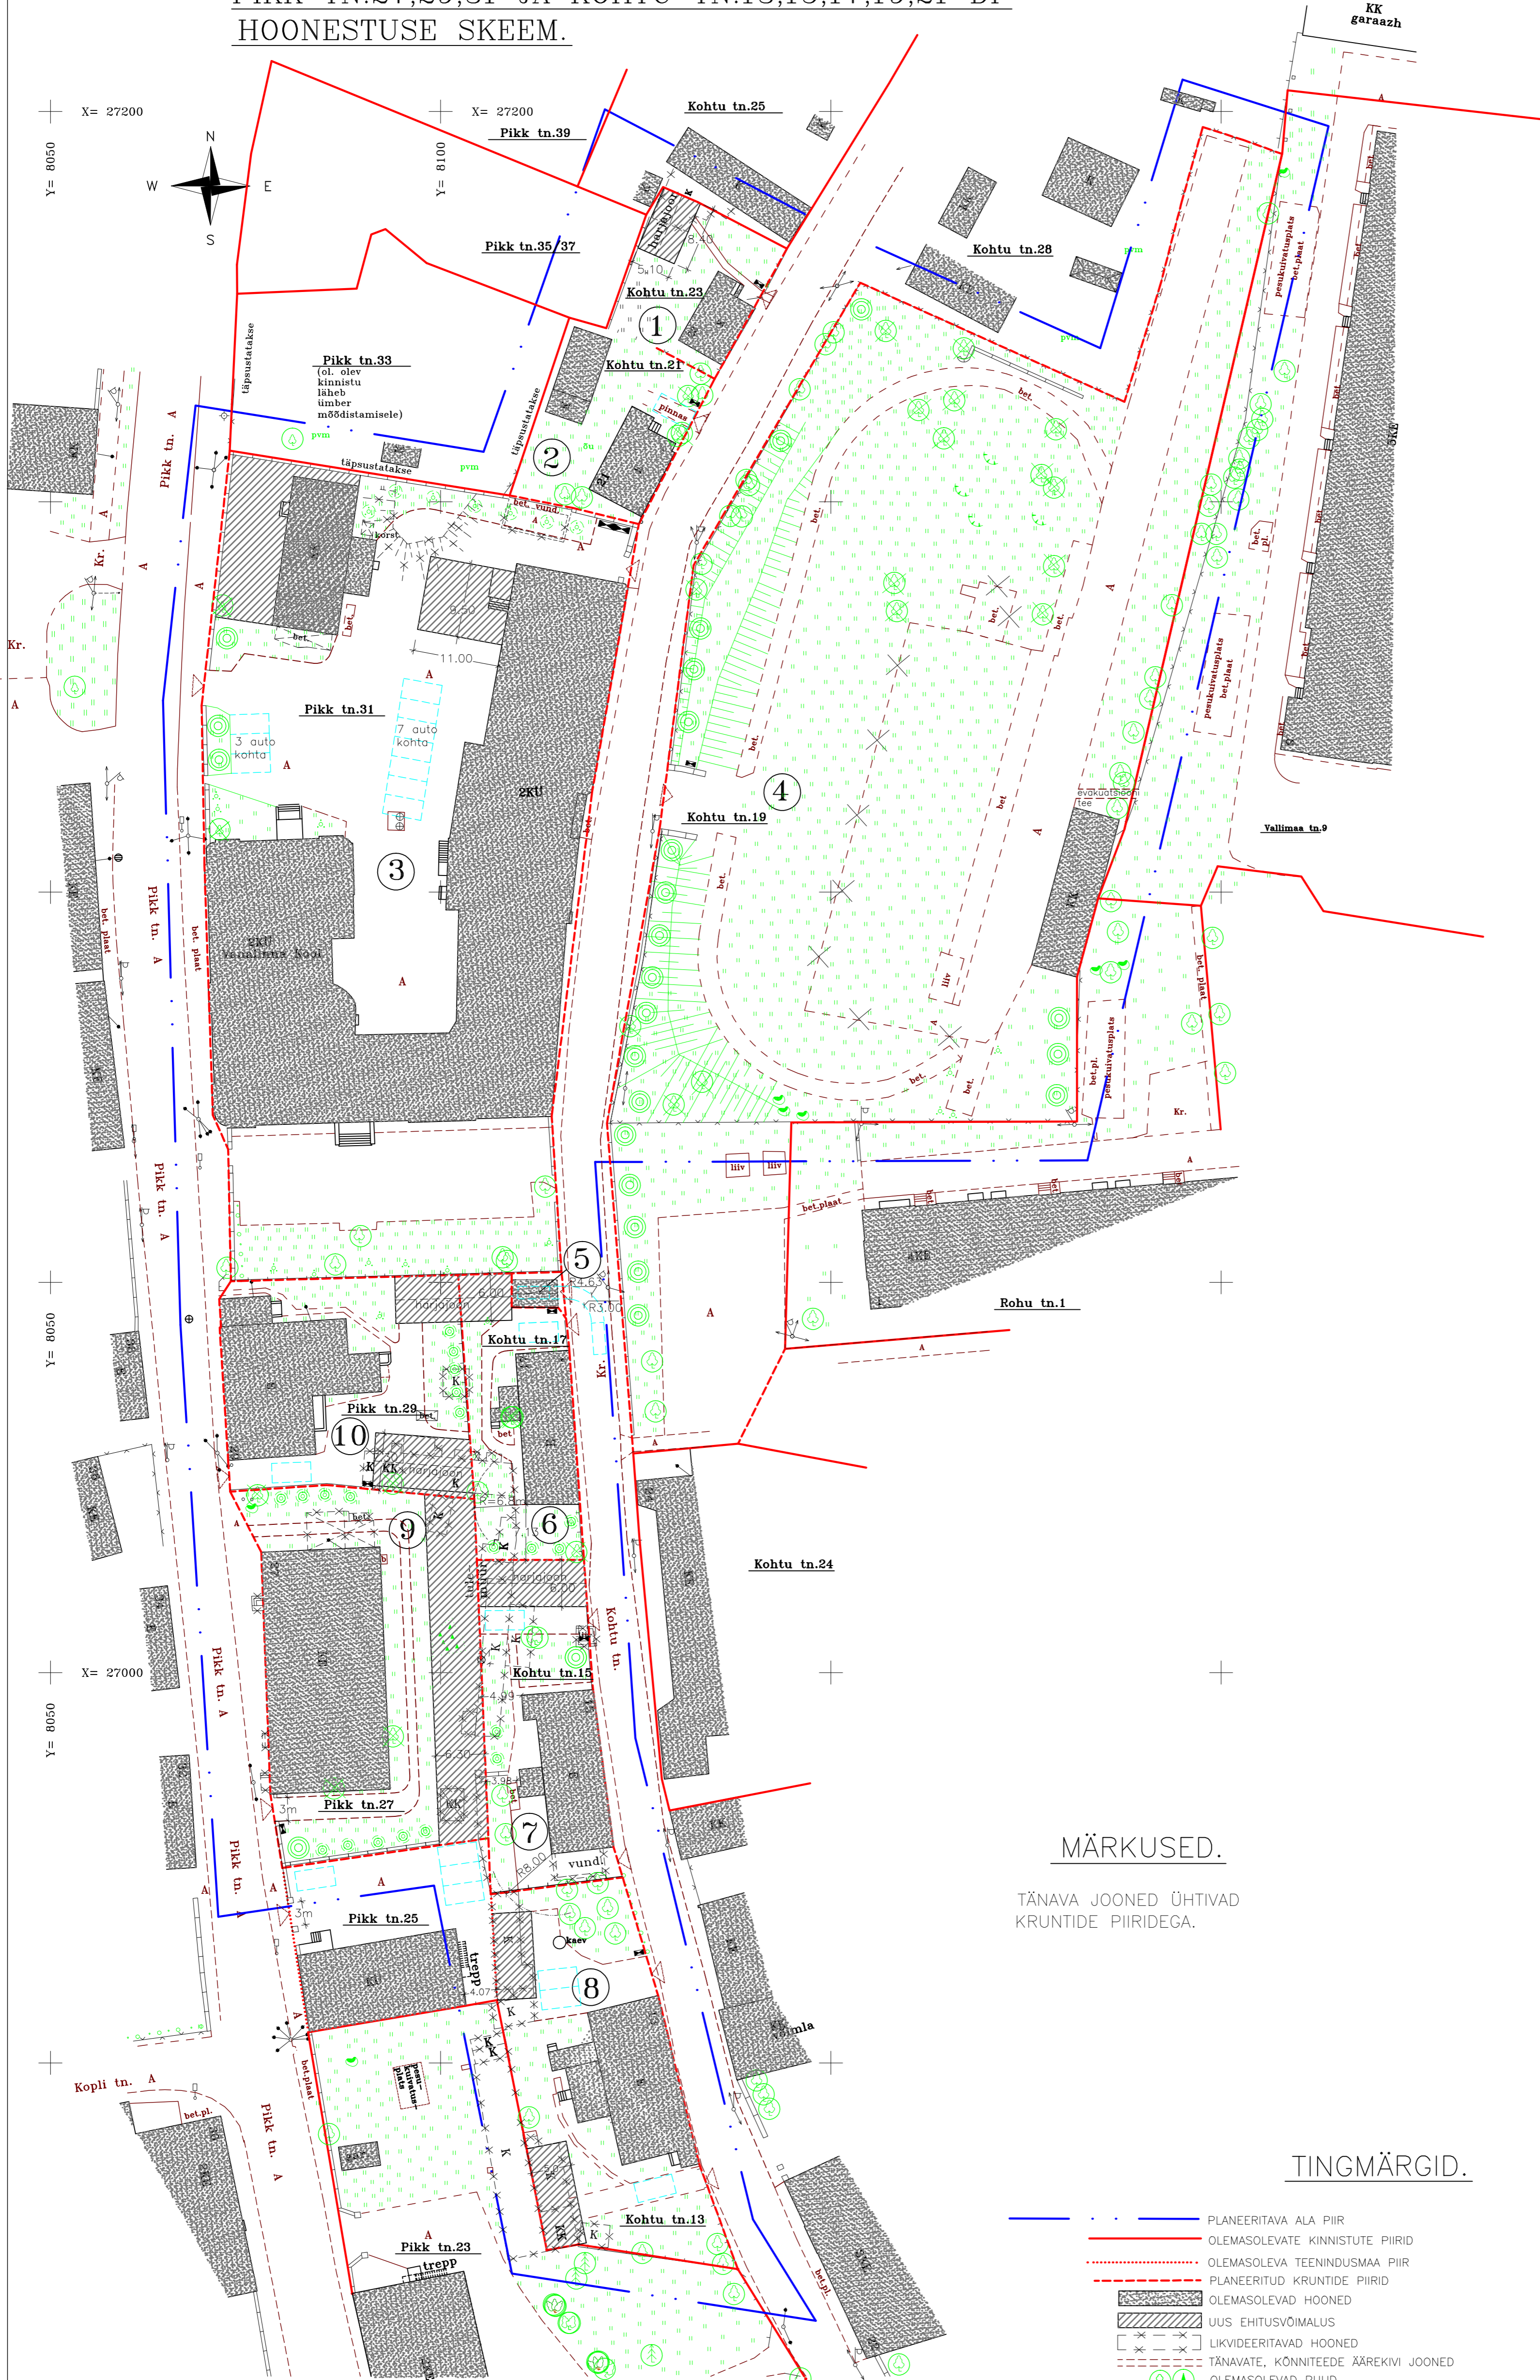


MÄRKUSED.

TÄNAVA JOONED ÜHTIVAD
KRUNTIDE PIIRIDEGA.

TINGMÄRGID.

- PLANEERITAVA ALA PIIR
- OLEMASOLEVATE KINNISTUTE PIIRID
- - - OLEMASOLEVA TEENINDUSMAA PIIR
- - - PLANEERITUD KRUNTIDE PIIRID
- OLEMASOLEVAD HOONED
- UUS EHTIVUSVÕIMALUS
- LIKVIDEERITAVAD HOONED
- TÄNAVATE, KÖNNITEEDE ÄÄREKIVI JOONED
- OLEMASOLEVAD PUUD
- OLEMASOLEVAD PÕOSAD
- PLANEERITUD KÕRGHALJASTUS
- PLANEERITUD MADALHALJASTUS
- HEKK
- PUITAED
- VÕRKAED
- KIVIAED
- PARKIMINE
- PRÜGI LADUSTAMINE

POS.	KRUNDI NR.	KRUNDI ADRESS	MAA KASUTAJA VÕI MAA OMANIK	MAAKASUTUSE SIHTOTSTARVE (SONADEGA)	MAAKASUTUSE SIHTOTSTARVE (TÄHIS)	KRUNDI PINDALA (lubatud)	TÄISEHTITUSE %	KATASTRI TUNNUS	KINNISTU REGISTRIOSA NR.
1	3107	KOHTU TN.23	JUULIE LAASI T. TEIVAS	VÄIKEELAMU-MAA	EE-0010-100%	320m ²	33		
2	3108	KOHTU TN.21	URMAS KIVI VÕ KOOR RIVÜ SAAR	VÄIKEELAMU-MAA	EE-0010-100%	419m ²	37		
3	3109	PIKK TN.31	KURESSAARE LINN	ÕHISKONDLIKE HOONETE MAA	Üh-0050-100%	4868m ²	47		
4	3110	KOHTU TN.19	KURESSAARE LINN	ÕLDMAA	Üm-0051-100%	7117m ²	5		
5	3134	KOHTU TN.17G	ALLI PÜLK JA LAPSEDI KADRI JA TÄRMO PÜLK	VÄIKEELAMU-MAA	EE-0010-100%	30m ²	70		
6	3111	KOHTU TN.17	ANNE HRAPOVA DANA NUUT VEIKI NUUT URVE PÜLK	VÄIKEELAMU-MAA	EE-0010-100%	469m ²	40		
7	3112	KOHTU TN.15	KLAARIKA KÕIV TIA VÄLJ	VÄIKEELAMU-MAA	EE-0010-100%	619m ²	40		
8	3113	KOHTU TN.13	PRETER KUKK LEENA PETROVA HEIKKI SAARETALU ÜLE NIIMETS PEETER KAUR VIRGE SARAPUU	VÄIKEELAMU-MAA	EE-0010-100%	991m ²	38		
9	3114	PIKK TN.27	ILME MARIPIJU JANA MARIPIJU VELJO MARIPIJU	VÄIKEELAMU-MAA	EE-0010-75 %	1295m ²	51		
10	3115	PIKK TN.29	ALLI PÜLK JA LAPSEDI KADRI JA TÄRMO PÜLK OLEY BILDEN ROLAND VIKKO MERJE MÄGI ELEN SINNETS JARNE TUULMÄGI	VÄIKEELAMU-MAA	EE-0010-100%	868m ²	50		

 KURESSAARE KOMMUNAALPROJEKT	66-01-DP	3
	TELLIJA :KURESSAARE LINN	
JUHATAJA A. RAND KOOSTAS K. KEEL	KURESSAARE LINN, PIKK TN.27,29,31 JA KOHTU TN.13,15,17,19,21 DP.	
	HOONESTUSE SKEEM.	1:500