
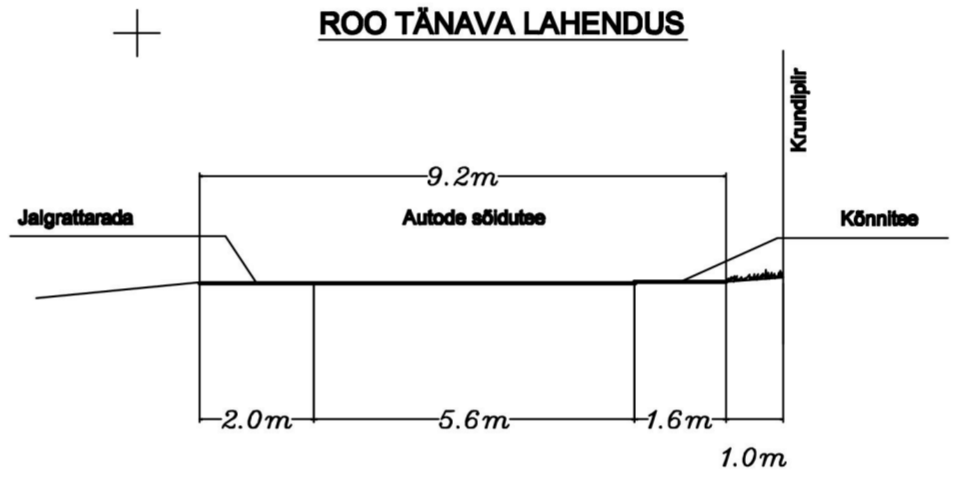


Y=26329
X=7273

PLANEERITAVATE ERILISE KÜLAKOOLITUSE ALA
PÕDUSTE JÕE EHTUSKEELU VÕOND

EHITUSJON

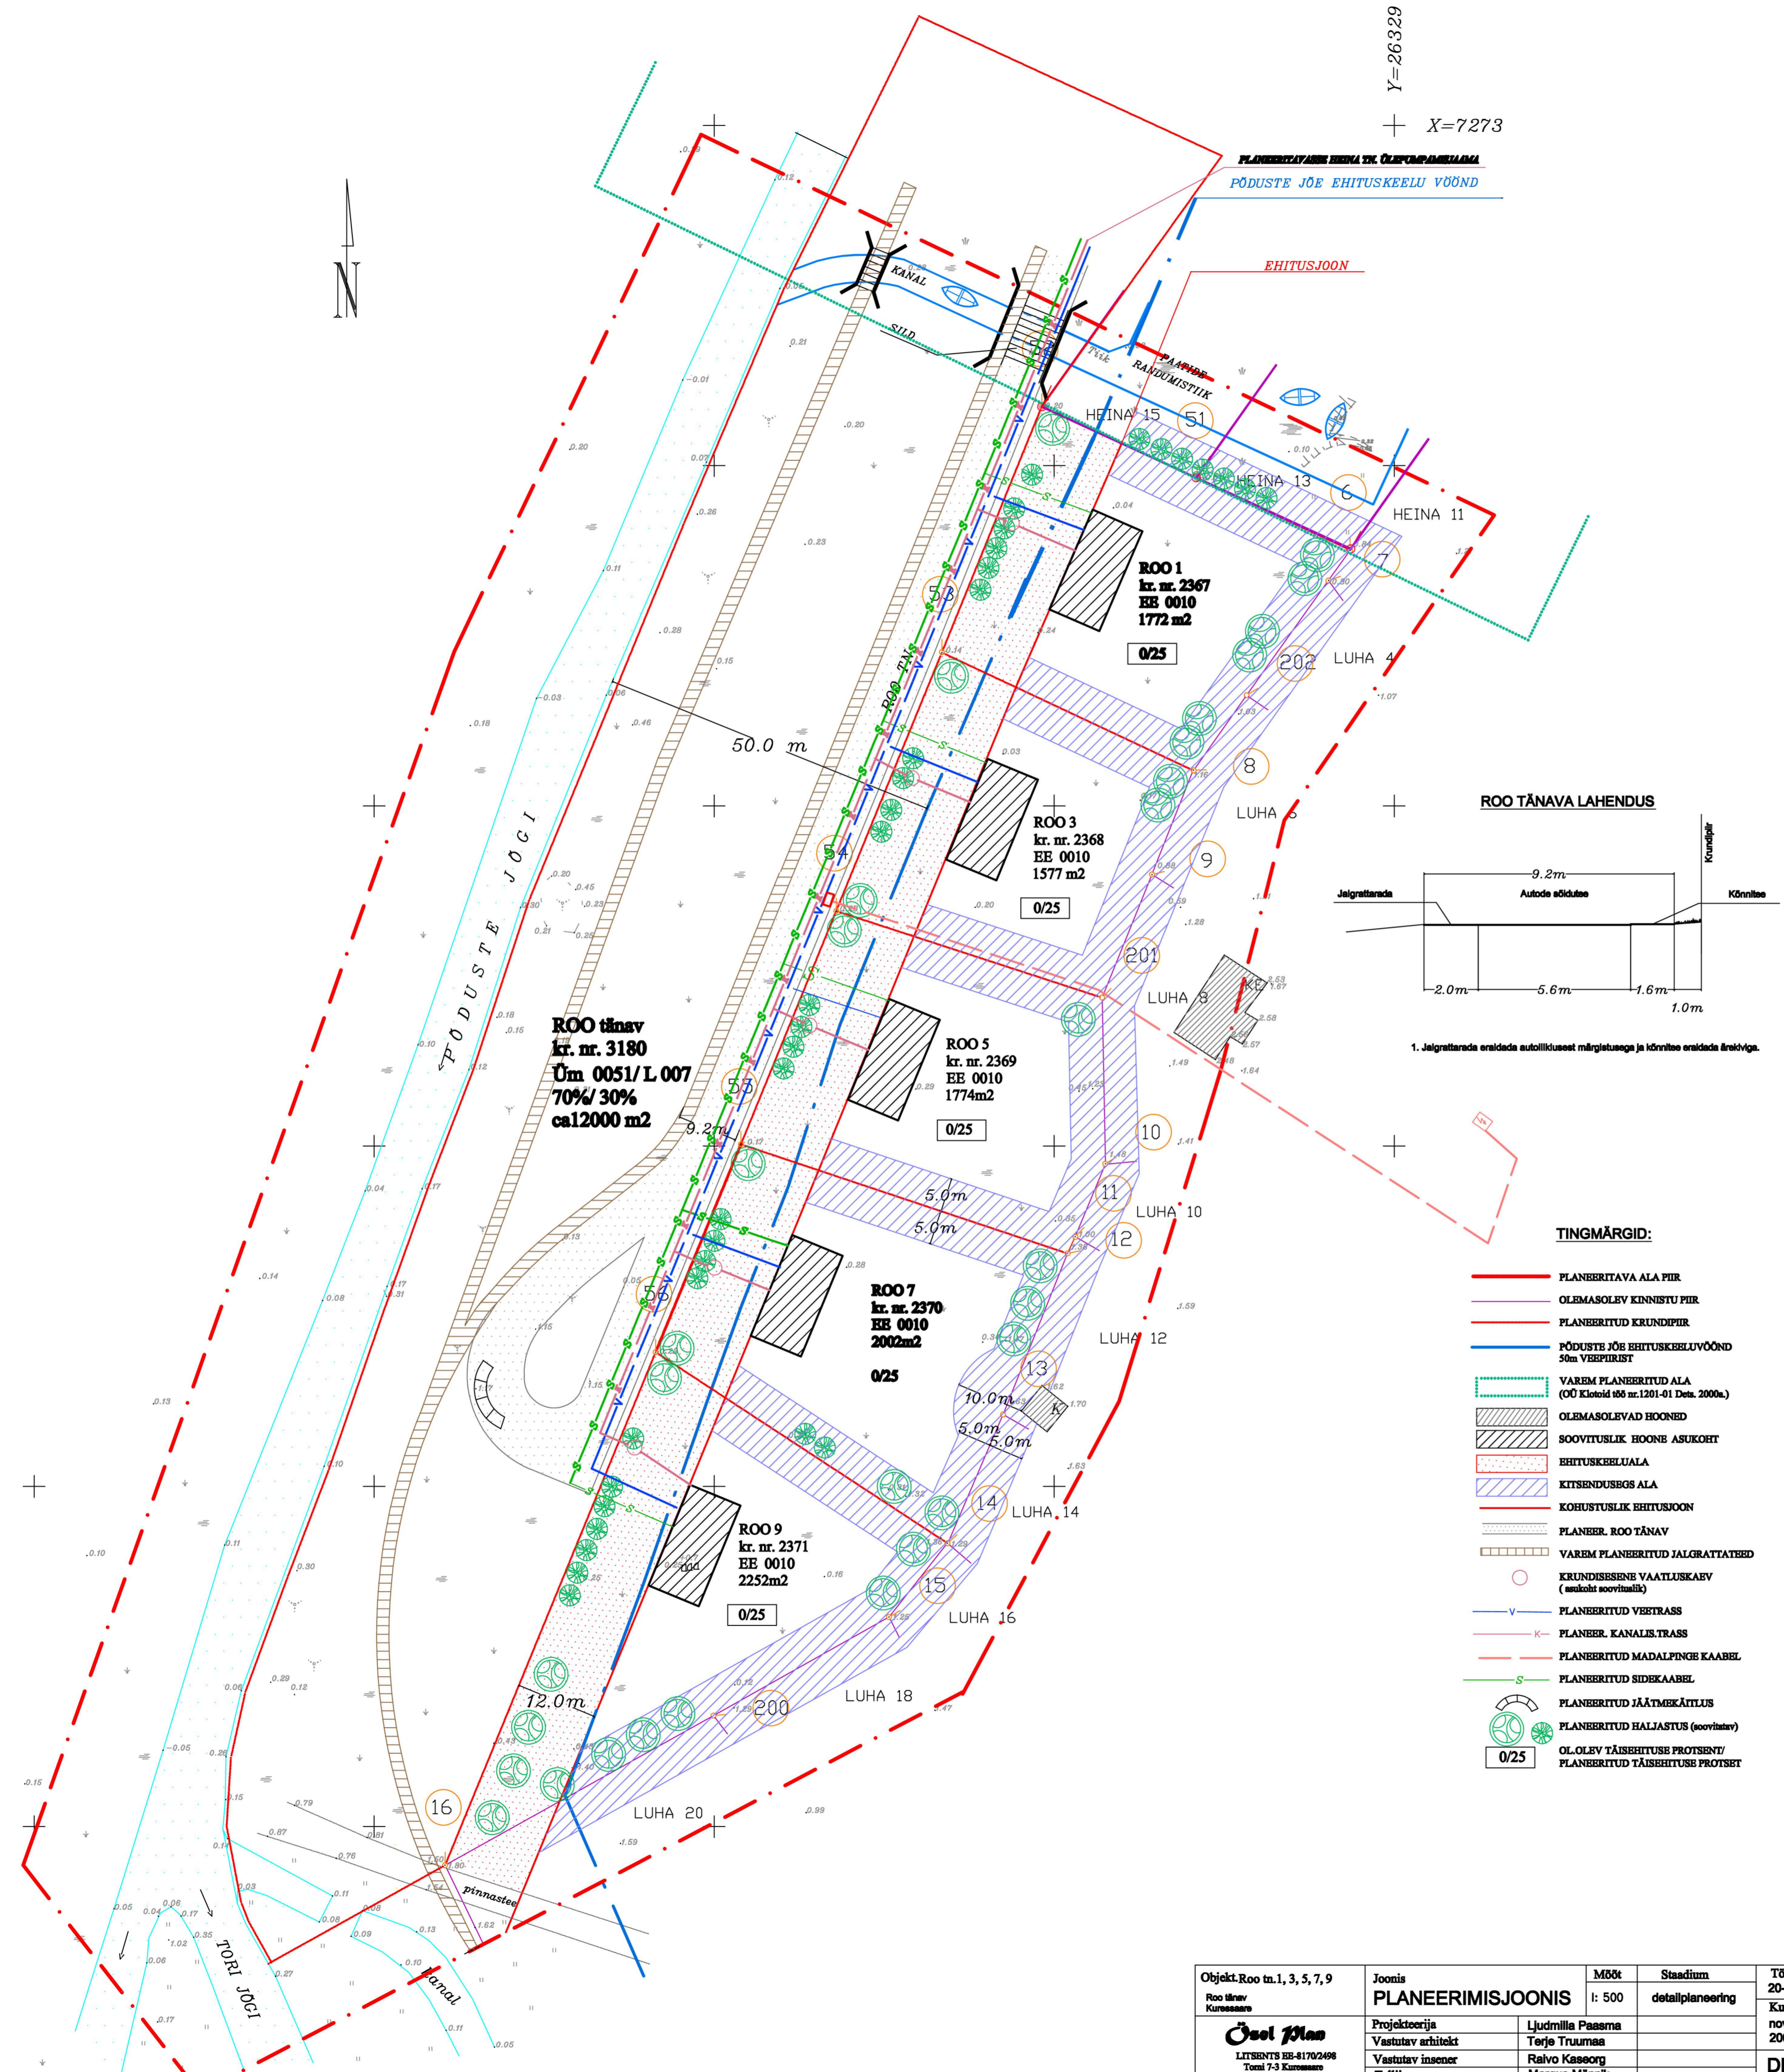

1. Jalgrattarada eraldada autoliiklusest märgistusega ja kõnnitee eraldada äärikviga.

TINGMÄRGID:

- PLANEERITAVA ALA PIIR
- OLEMASOLEV KINNISTU PIIR
- PLANEERITUD KINNISTU PIIR
- PÕDUSTE JÕE EHTUSKEELUVÕOND 50m VEERPIIRIST
- VAREM PLANEERITUD ALA (00 Kataloid nr.1201-01 Det. 2000a.)
- ▨ OLEMASOLEVAD HOONED
- ▨ SOOVITUSLIK HOONE ASUKOHT
- ▨ EHTUSKEELUALA
- ▨ KITSENDUSALG ALA
- KOHUSTUSLIK EHTUSJON
- PLANEER. ROO TÄNAV
- ▨ VAREM PLANEERITUD JALGRATTATEED
- KRUNDISESINE VAAATLUSKÄEV (suukohat soovimatu)
- PLANEERITUD VEETRASS
- PLANEER. KANALISTRASS
- PLANEERITUD MADALPINGE KAABEL
- PLANEERITUD SIDEKAABEL
- PLANEERITUD JÄÄTMEKÄITLUS
- PLANEERITUD HALJASTUS (soovivatu)
- 0/25 OL. OLEV TÄISEHTUSE PROTSENT / PLANEERITUD TÄISEHTUSE PROTSET

Objekt: Roo tn. 1, 3, 5, 7, 9 Roo tänav Kuresaare	Joonis PLANEERIMISJONIS	Mõõk 1: 500	Stadium detailplaneering	Töö nr. 20-2001
Oxel Plan LTSIBENTS 88-41702498 Töni 7-3 Kuresaare Tel. 051 62088, fax 56457	Projektoorijs Vastutav arhitekt Vastutav insener Tellijä	Ljudmilla Passma Terje Truuma Reivo Kaseorg Margus Männik		Kompileer november 2001 DP-3