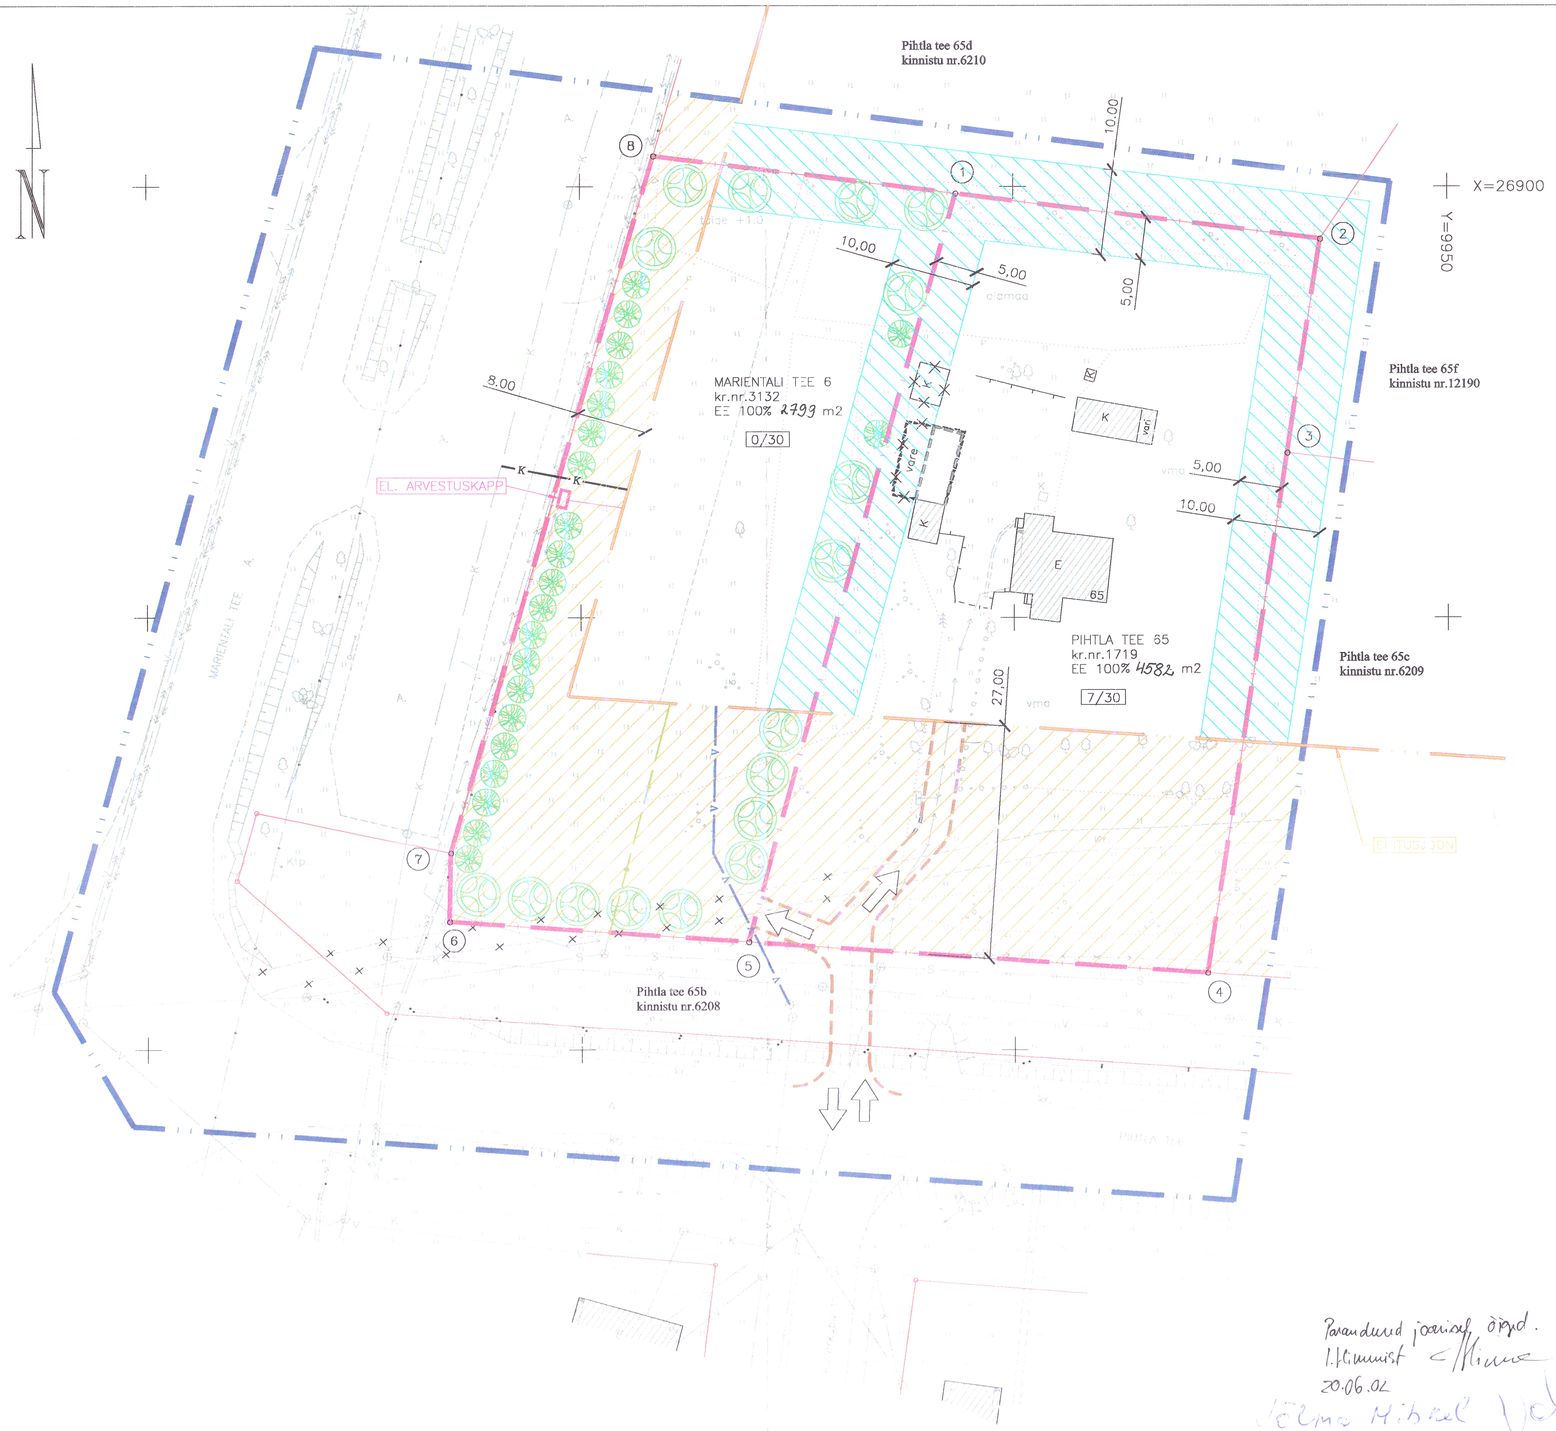


KOOSKÕLASTUSED

Jrk. nr.	Asutus ja/või nimi, aadress, allkiri.	Kuupäev
1.	SAARE TEEDEVALITSUSE ESINDAJA T. MAGUS	13.06.02
2.	IGOR PROŠIN PIHTLA TEE 65c	13.06.02
3.	IGOR PROŠIN PIHTLA TEE 65f	13.06.02
4.	MIHKEL VÕLMA PIHTLA TEE 65	13.06.02
5.	MIHKEL VÕLMA PIHTLA TEE 65d	13.06.02
6.	KURESSAARE LINNA ESINDAJA PIHTLA TEE 65b U. LÕHMUS	19.06.02

TINGMÄRGID

- PLANEERITAVA ALA PIIR
- OL.OLEVATE KINNISTUTE PIIRID
- JAGATUD KRUNDI UUED PIIRID
- EHITUSJOON
- TULETÕRJEKUJADEST TULENEVATE KITSENDUSEGA ALA
- EHITUSKEELUALA
- OL.OLEVAD HOONED
- LAMMUTATAV HOONE
- PLANEERITUD JUURDEEHITUS
- PLANEERITJD TEED
- K — PLANEERITAV KANALISATSIOONITRASS
- V — PLANEERITAV JOOGIVEEVEETRASS
- PLANEERITAV SIDEKAABEL
- PLANEERITAV MADALPINGEKAABEL
- PLANEERITUD JUURDEPÄÄS KRUNTIDELE
- 0/20 — OL.OLEV/LUBATUD KRUNDI TÄISEHITUSE PROTSENT
- PLANEERITUD MADALHALJASTUS
- PLANEERITUD KÕRGHALJASTUS
- OL. OLEVAD TEED
- OL.OLEV KANALISATSIOONITRASS
- OL.OLEV JOOGIVEETRASS
- OL. OLEV SIDETRASS
- OL. OLEV KAEV
- OL.OLEV MADALPINGEKAABEL
- OL.OLEV KÕRGEPINGEKAABEL

PIHTLA TEE 65 PIIRIPUNKTIDE KOORDINAADID

Punkti nr.	Koordinaadid X	Y
1	26899.72	9888.95
2	26893.88	9935.43
3	26869.08	9931.59
4	26808.80	9922.27
5	26812.71	9864.38

MARIENTALI TEE 6 PIIRIPUNKTIDE KOORDINAADID

Punkti nr.	Koordinaadid X	Y
6	26814.71	9834.81
7	26822.66	9834.92
8	26903.54	9858.47
1	26899.72	9883.95
5	26812.71	9864.38

Krundi nr.	Aadress	Maaomanik	Sihtotstarve	Tähis	Pindala	Täisehituse %	Katastritunnus	Kinnistu reg.nr.
1719	Pihtla tee 65	Mihkel Võlma	Väikeelarnumaa	EE	4164 m2	30 %	–	2170
3132	Marientali 6	Mihkel Võlma	Väikeelarnumaa	EE	3217 m2	30 %	–	–

Parandused joonisel õiged.
I. Himmist
20.06.02
Võlma Mihkel

0502-05

MIHKEL VÕLMA

JUHATAJA	I. HIMMIST	
KOOSTAS	I. VÄLI	
KUUPÄEV	07.06.02	

M 1:500

KURESSAARE LINN
PIHTLA TEE 65 KRUNDI
DETAILPLANEERING

PLANEERIMISJOONIS
KRUNTIMINE

STAAD.	LEHT	LEHTI
PLAN.	3	3

OÜ KLOTOID
KURESSAARE ROHU 5
TEL. (045) 33 723
GSM 350 84 489
TEGEVUSLITSENTS EE-5480

KLOTOID

AutoCad LT 98 No. 840-00648808