
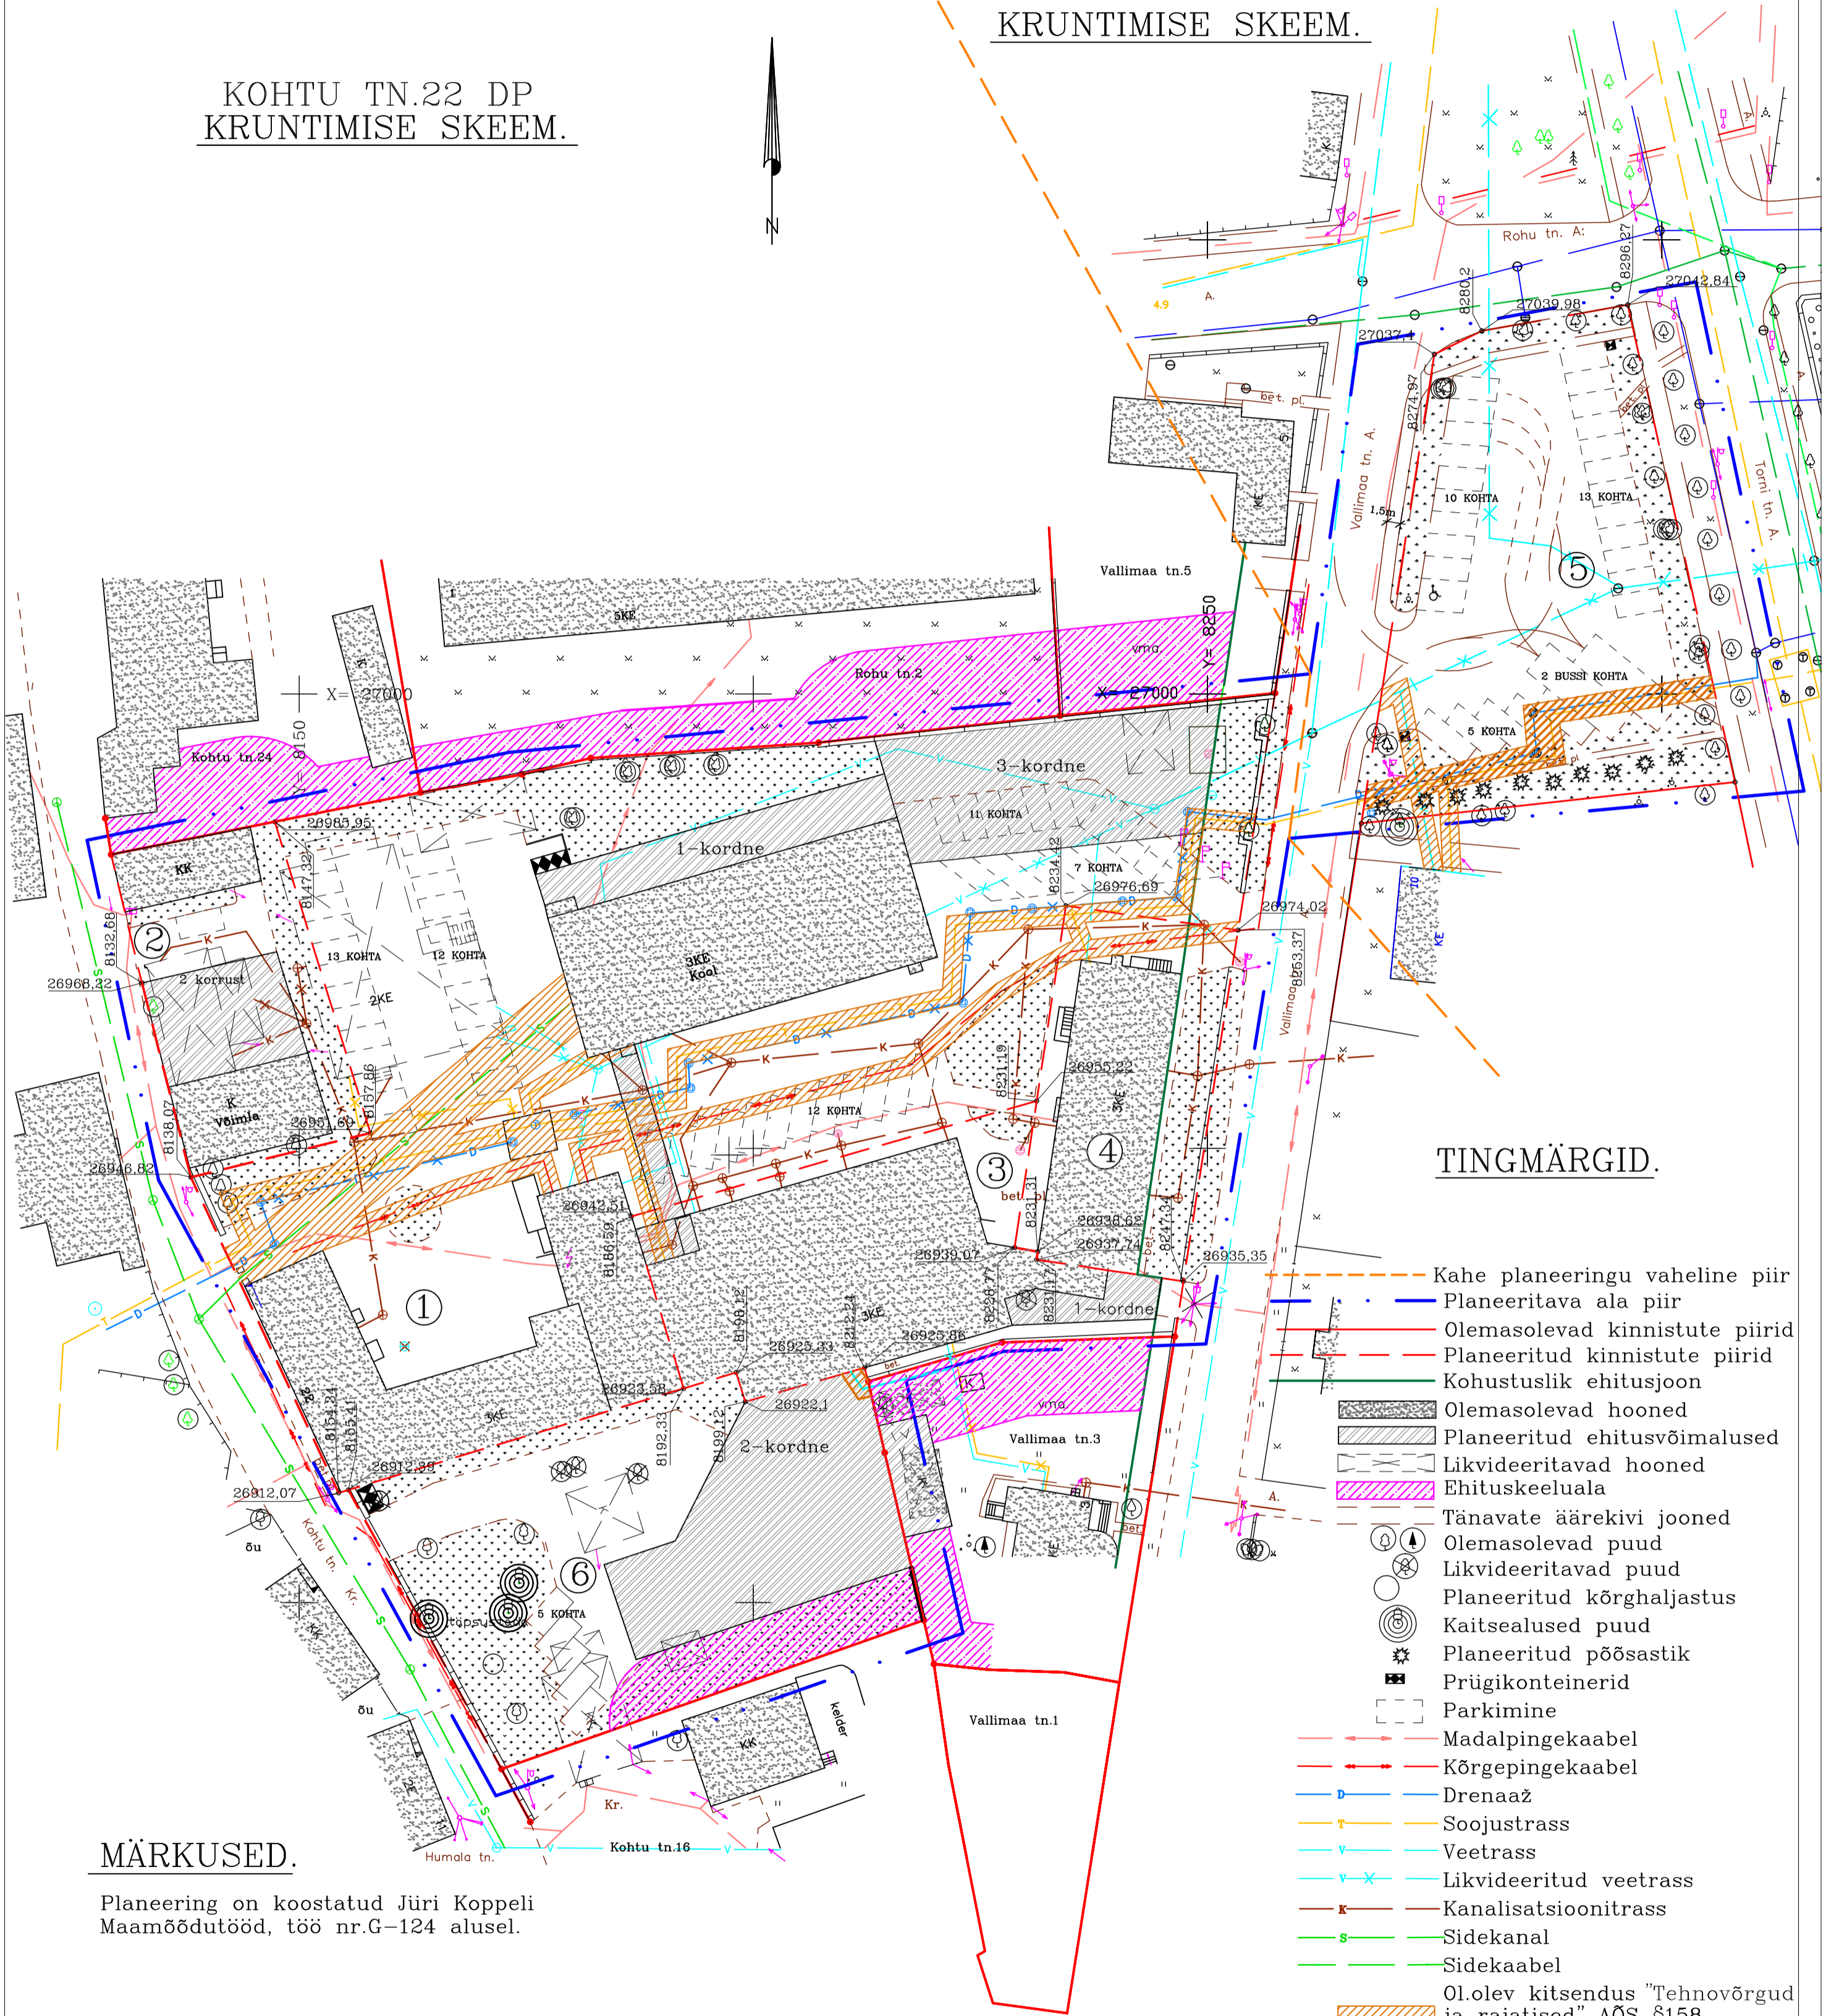


# ROHU TÄNAVA JA VALLIMAA TN.10 VAHELISE MAA-ALA DP KRUNTIMISE SKEEM.

## KOHTU TN.22 DP KRUNTIMISE SKEEM.

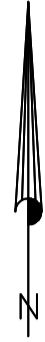

### TINGMÄRGID.

- Kahe planeeringu vaheline piir
- Planeeritava ala piir
- Olemasolevad kinnistute piirid
- Planeeritud kinnistute piirid
- Kohustuslik ehitusjoon
- Olemasolevad hooned
- Planeeritud ehitusvõimalused
- Likvideeritavad hooned
- Ehituskeeluala
- Tänavate äärekivi jooned
- Olemasolevad puud
- Likvideeritavad puud
- Planeeritud kõrghaljastus
- Kaitsealused puud
- Planeeritud põõsastik
- Prügikonteinerid
- Parkimine
- Madalpingekaabel
- Kõrgepingekaabel
- Drenaaž
- Soojustrass
- Veetrass
- Likvideeritud veetrass
- Kanalisatsioonitrass
- Sidekanal
- Sidekaabel
- Ol.olev kitsendus "Tehnovõrgud ja rajatised" AÕS §158 (tehnovõrkude kaitsetsoon)

### MÄRKUSED.

Planeering on koostatud Jüri Koppeli Maamõõdutööd, töö nr.G-124 alusel.

POS.	KRUNDI NR.	KRUNDI AADRESS	MAA KASUTAJA Või MAA OMANIK	MAAKASUTUSE SIHTOTSTARVE (SÕNADEGA)	MAAKASUTUSE SIHTOTSTARVE (TÄHIS)	KRUNDI PINDALA	TÄISEHITUSE% olemasolev/ lubatud	KATASTRITUNNUS	KINNISTU REGISTRIOSA NR.
1	3075	KOHTU TN.22	KURESSAARE AMETIKOOL	ÜHISKONDLIKE HOONETE MAA	Uh-0050-100%	5469m <sup>2</sup>	24/38		
2	3076	KOHTU TN.22a	KURESSAARE AMETIKOOL	ÜHISKONDLIKE HOONETE MAA	Uh-0050-100%	702m <sup>2</sup>	43/61		
3	3077	VALLIMAA TN.3a	KURESSAARE AMETIKOOL	ÄRIMAA	Ä-002-100%	1098m <sup>2</sup>	72/81		
4	3078	VALLIMAA TN.5a	KURESSAARE AMETIKOOL	ÄRIMAA	Ä-002-100%	741m <sup>2</sup>	50/50		
5	3079	TORNI TN.9	KURESSAARE LINN	TRANSPORDIMAA	L-007-100%	1649m <sup>2</sup>	-		
6	3095	KOHTU TN.18	KURESSAARE AMETIKOOL	ÜHISKONDLIKE HOONETE MAA	Uh-0050-100%	1744m <sup>2</sup>	-/33		

<b>KURESSAARE KOMMUNAALPROJEKT</b>	08-01-DP	4
	JUHATAJA A. RAND KOOSTAS K. KEEL	
TELLIJAKURESSAARE AMETIKOOL.		
KURESSAARE LINN, ROHU TÄNAVA JA VALLIMAA TN.10 VAHELISE MAA-ALA DP NING KOHTU TN.22 DP.		
KRUNTIMISE SKEEM.		1:500