
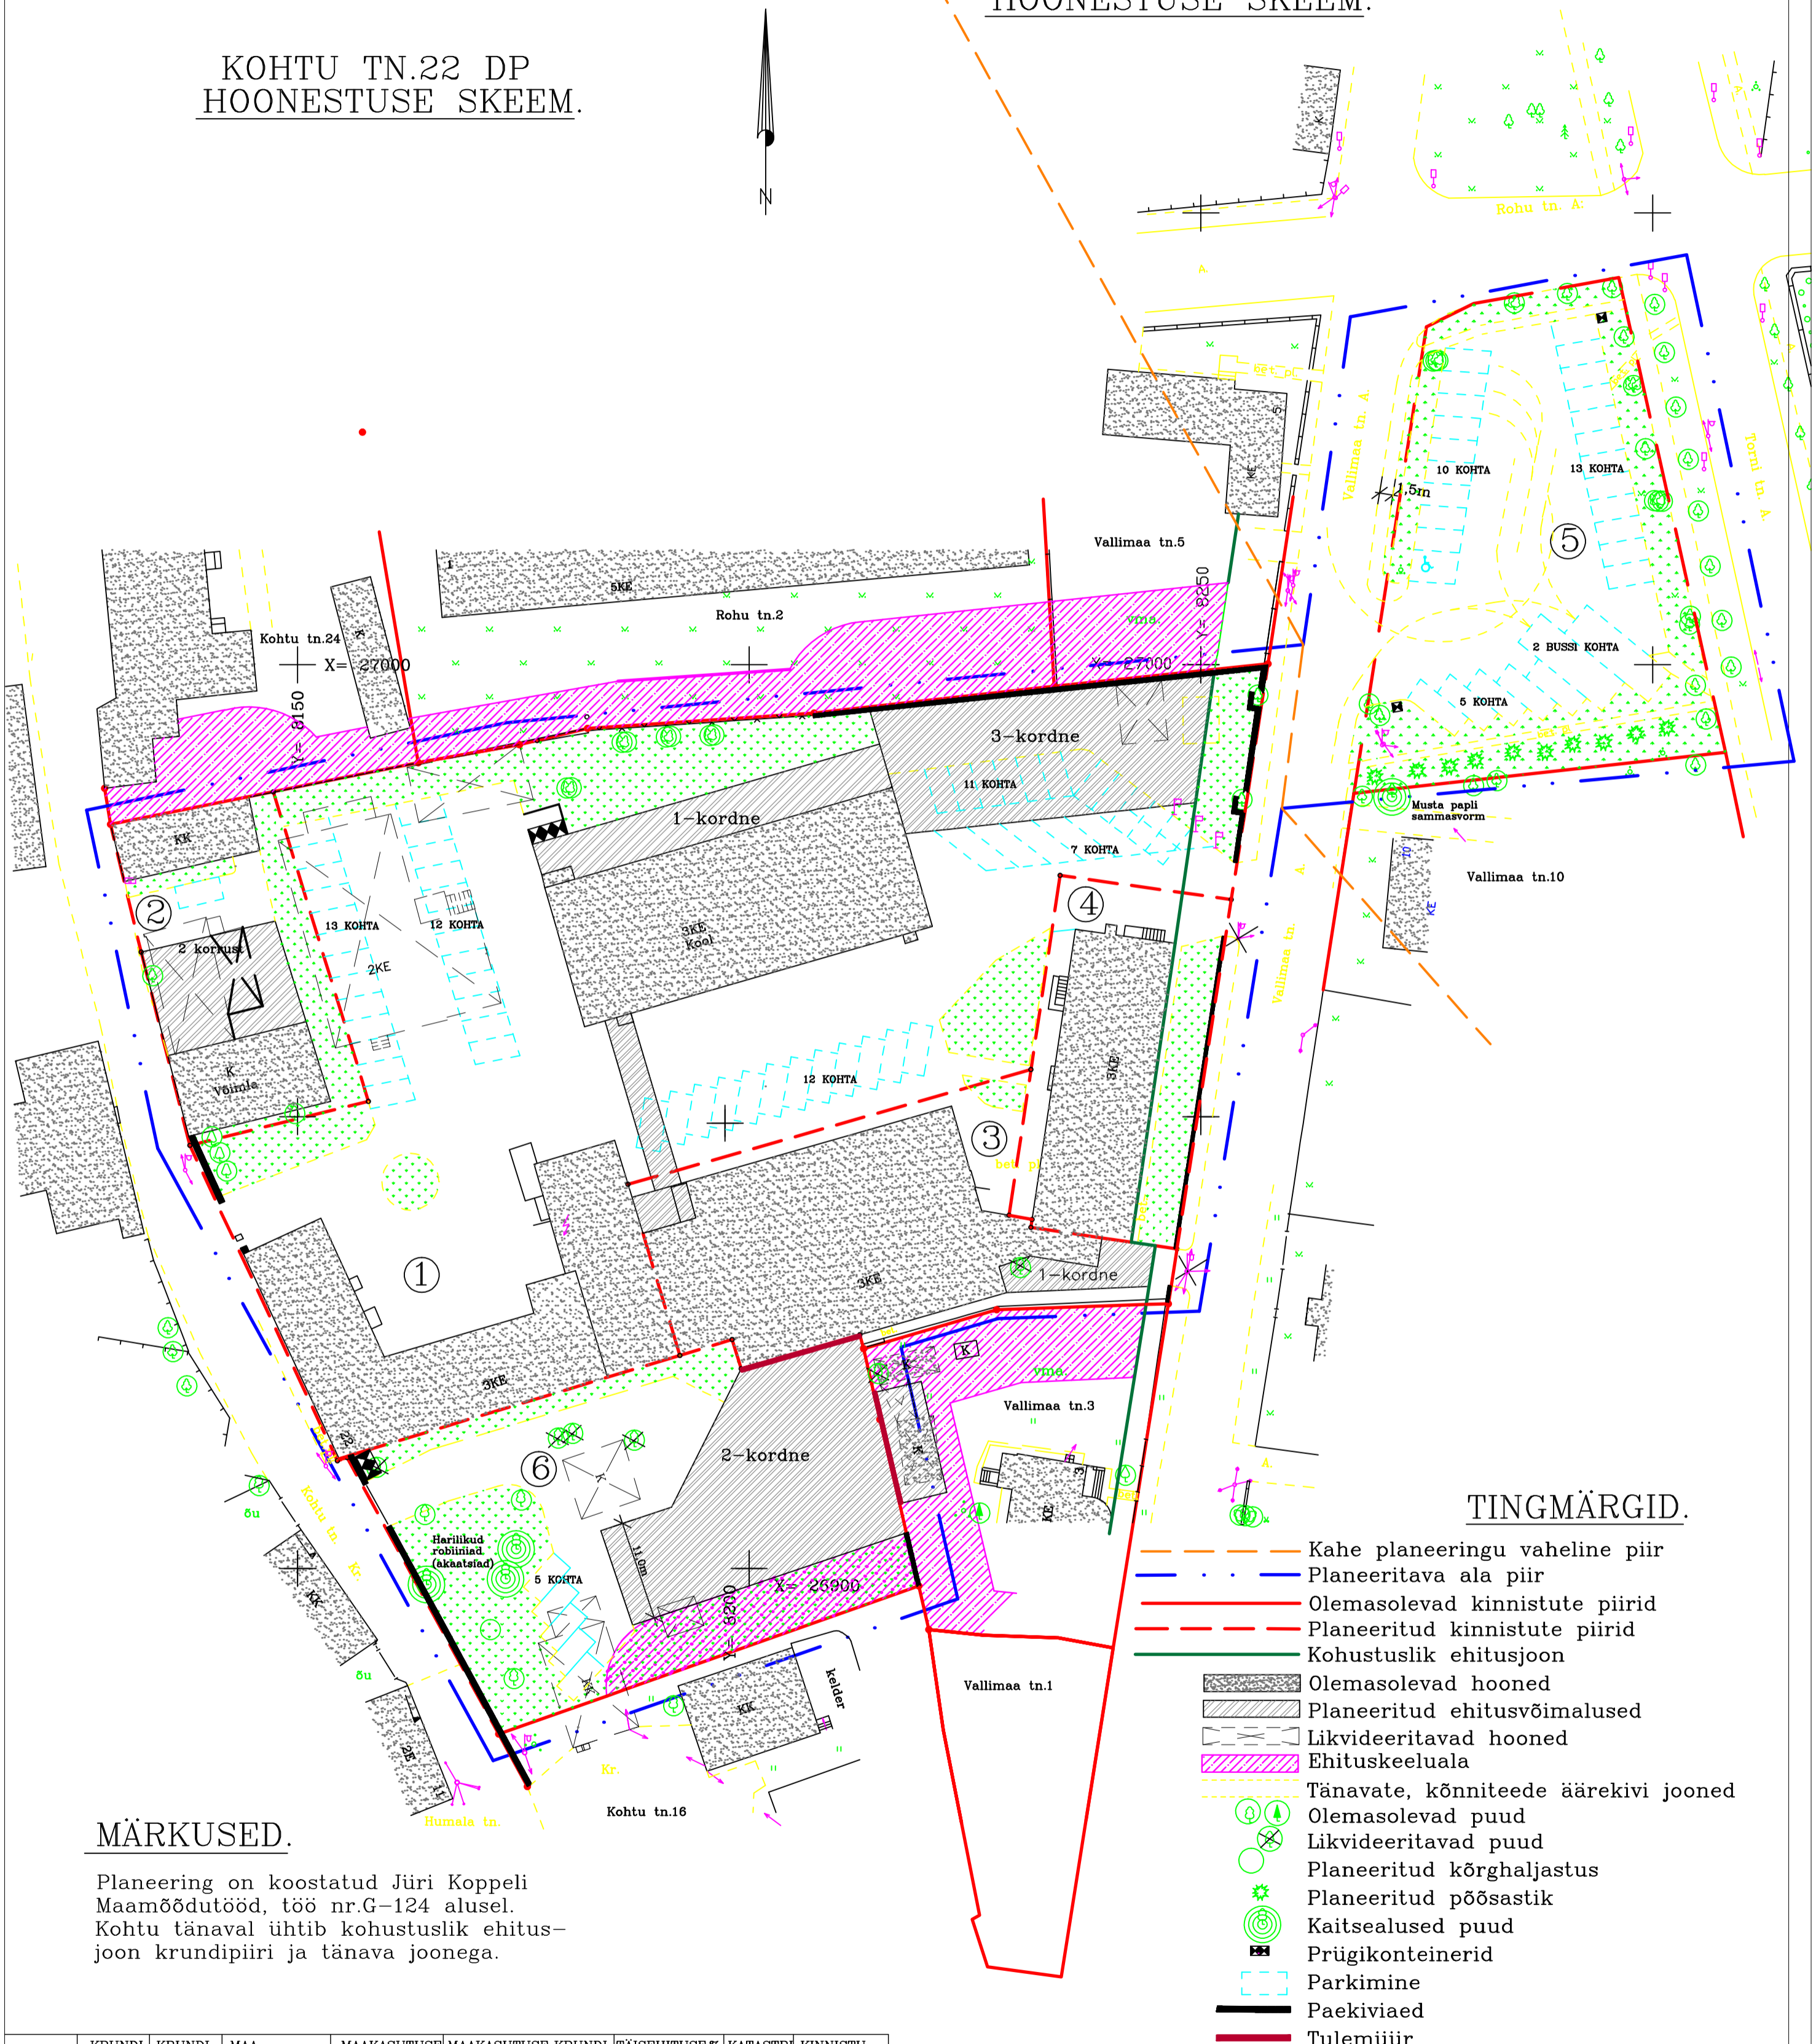


ROHU TÄNAVA JA VALLIMAA TN.10  
VAHELISE MAA-ALA DP  
HOONESTUSE SKEEM.

KOHTU TN.22 DP  
HOONESTUSE SKEEM.

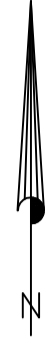

TINGMÄRGID.

- - - - - Kahe planeeringu vaheline piir
- - - - - Planeeritava ala piir
- — — — — Olemasolevad kinnistute piirid
- - - - - Planeeritud kinnistute piirid
- — — — — Kohustuslik ehitusjoon
- ▒▒▒▒▒▒▒ Olemasolevad hooned
- ▒▒▒▒▒▒▒ Planeeritud ehitusvõimalused
- ▒▒▒▒▒▒▒ Likvideeritavad hooned
- ▒▒▒▒▒▒▒ Ehituskeeluala
- - - - - Tänavate, kõnniteede äärekivi jooned
- Olemasolevad puud
- Likvideeritavad puud
- Planeeritud kõrghaljastus
- Planeeritud põõsastik
- Kaitsealused puud
- ▒▒▒▒▒ Prügikonteinerid
- ▒▒▒▒▒ Parkimine
- ▒▒▒▒▒ Paekiviaed
- ▒▒▒▒▒ Tulemüür

MÄRKUSED.

Planeering on koostatud Jüri Koppeli  
Maamõõdutööd, töö nr.G-124 alusel.  
Kohtu tänaval ühtib kohustuslik ehitus-  
joon krundipiiri ja tänava joonega.

POS.	KRUNDI NR.	KRUNDI ADDRESS	MAA KASUTAJA VÕI MAA OMANIK	MAAKASUTUSE SIHTOTSTARVE (SÕNADEGA)	MAAKASUTUSE SIHTOTSTARVE (TÄHIS)	KRUNDI PINDALA	TÄISEHITUSE% olemasolev/ lubatud	KATASTRITUNNUS	KINNISTU REGISTRIOSA NR.
1	3075	KOHTU TN.22	KURESSAARE AMETIKOOL	ÜHISKONDLIKE HOONETE MAA	Uh-0050-100%	5469m <sup>2</sup>	24/38		
2	3076	KOHTU TN.22a	KURESSAARE AMETIKOOL	ÜHISKONDLIKE HOONETE MAA	Uh-0050-100%	702m <sup>2</sup>	35/61		
3	3077	VALLIMAA TN.3a	KURESSAARE AMETIKOOL	ÄRIMAA	Ä-002-100%	1098m <sup>2</sup>	72/81		
4	3078	VALLIMAA TN.5a	KURESSAARE AMETIKOOL	ÄRIMAA	Ä-002-100%	741m <sup>2</sup>	50/50		
5	3079	TORNI TN.9	KURESSAARE LINN	TRANSPORDIMAA	L-007-100%	1649m <sup>2</sup>	-		
6	3095	KOHTU TN.18	KURESSAARE AMETIKOOL	ÜHISKONDLIKE HOONETE MAA	Uh-0050-100%	1744m <sup>2</sup>	-/33		

<b>KURESSAARE KOMMUNAALPROJEKT</b>	08-01-DP	3
	TELLIJA:KURESSAARE AMETIKOOL.	
JUHATAJA A. RAND KOOSTAS K. KEEL	KURESSAARE LINN, ROHU TÄNAVA JA VALLIMAA TN.10 VAHELISE MAA-ALA DP NING KOHTU TN.22 DP. TP	
A	HOONESTUSE SKEEM.	1:500
I		