

21124 Laadjala-Karja tee
(kaitsevöönd 50m tee teljest)

PLANEERINGUALA PIIR
PLANEERITAVATE KATASTRÜKSUSTE PIIRID
KINNISTU PIIR
Kõrtsi kü
27001:002:0047
KATASTRÜKSUSE NIMETUS JA NUMBER


HOONESTUSALA
EHITUSKEELUALA

PLANEERITAV EHITIS
PLANEERITAV LIITUMISKILP
(Uno 10/0.4kV alajaama, fiidri F1,
õhuliini masti nr 13 planeeritav liitumiskilp)
PLANEERITAV PUURKAEV
koos hooldustsooniga 10m
PLANEERITAV SEPTIK JA IMBÄLJAK
(Septiku kuja on 5m ja
ja filtriväljaku kuja on 10m)
SEPTIKU VEEHAARE 50m
Elektriõhuliini kuni 1kV (Madalpinge)
piiranguvöönd

EHITUSÕIGUSE TABEL
a - SIHTOTSTARVE/EHITUSALUNE PIND (m²)
b - HOONETE max ARV KRUNDIL
c - HOONETE KORRUSELISUS
d - KATUSE KALLE (kraadides)

PLANEERITUD KASUTAMISE SIHTOTSTARVE
E - ELAMU MAA

PLANEERITAV
TULETÕRJE VEEVÕTUKOHT
OLEMASOLEVAD
EHITISED
PLANEERITAV
KRUUSAKATE PINNASTEEL
PLANEERITAV KÕRTSI
KATASTRÜKSUS

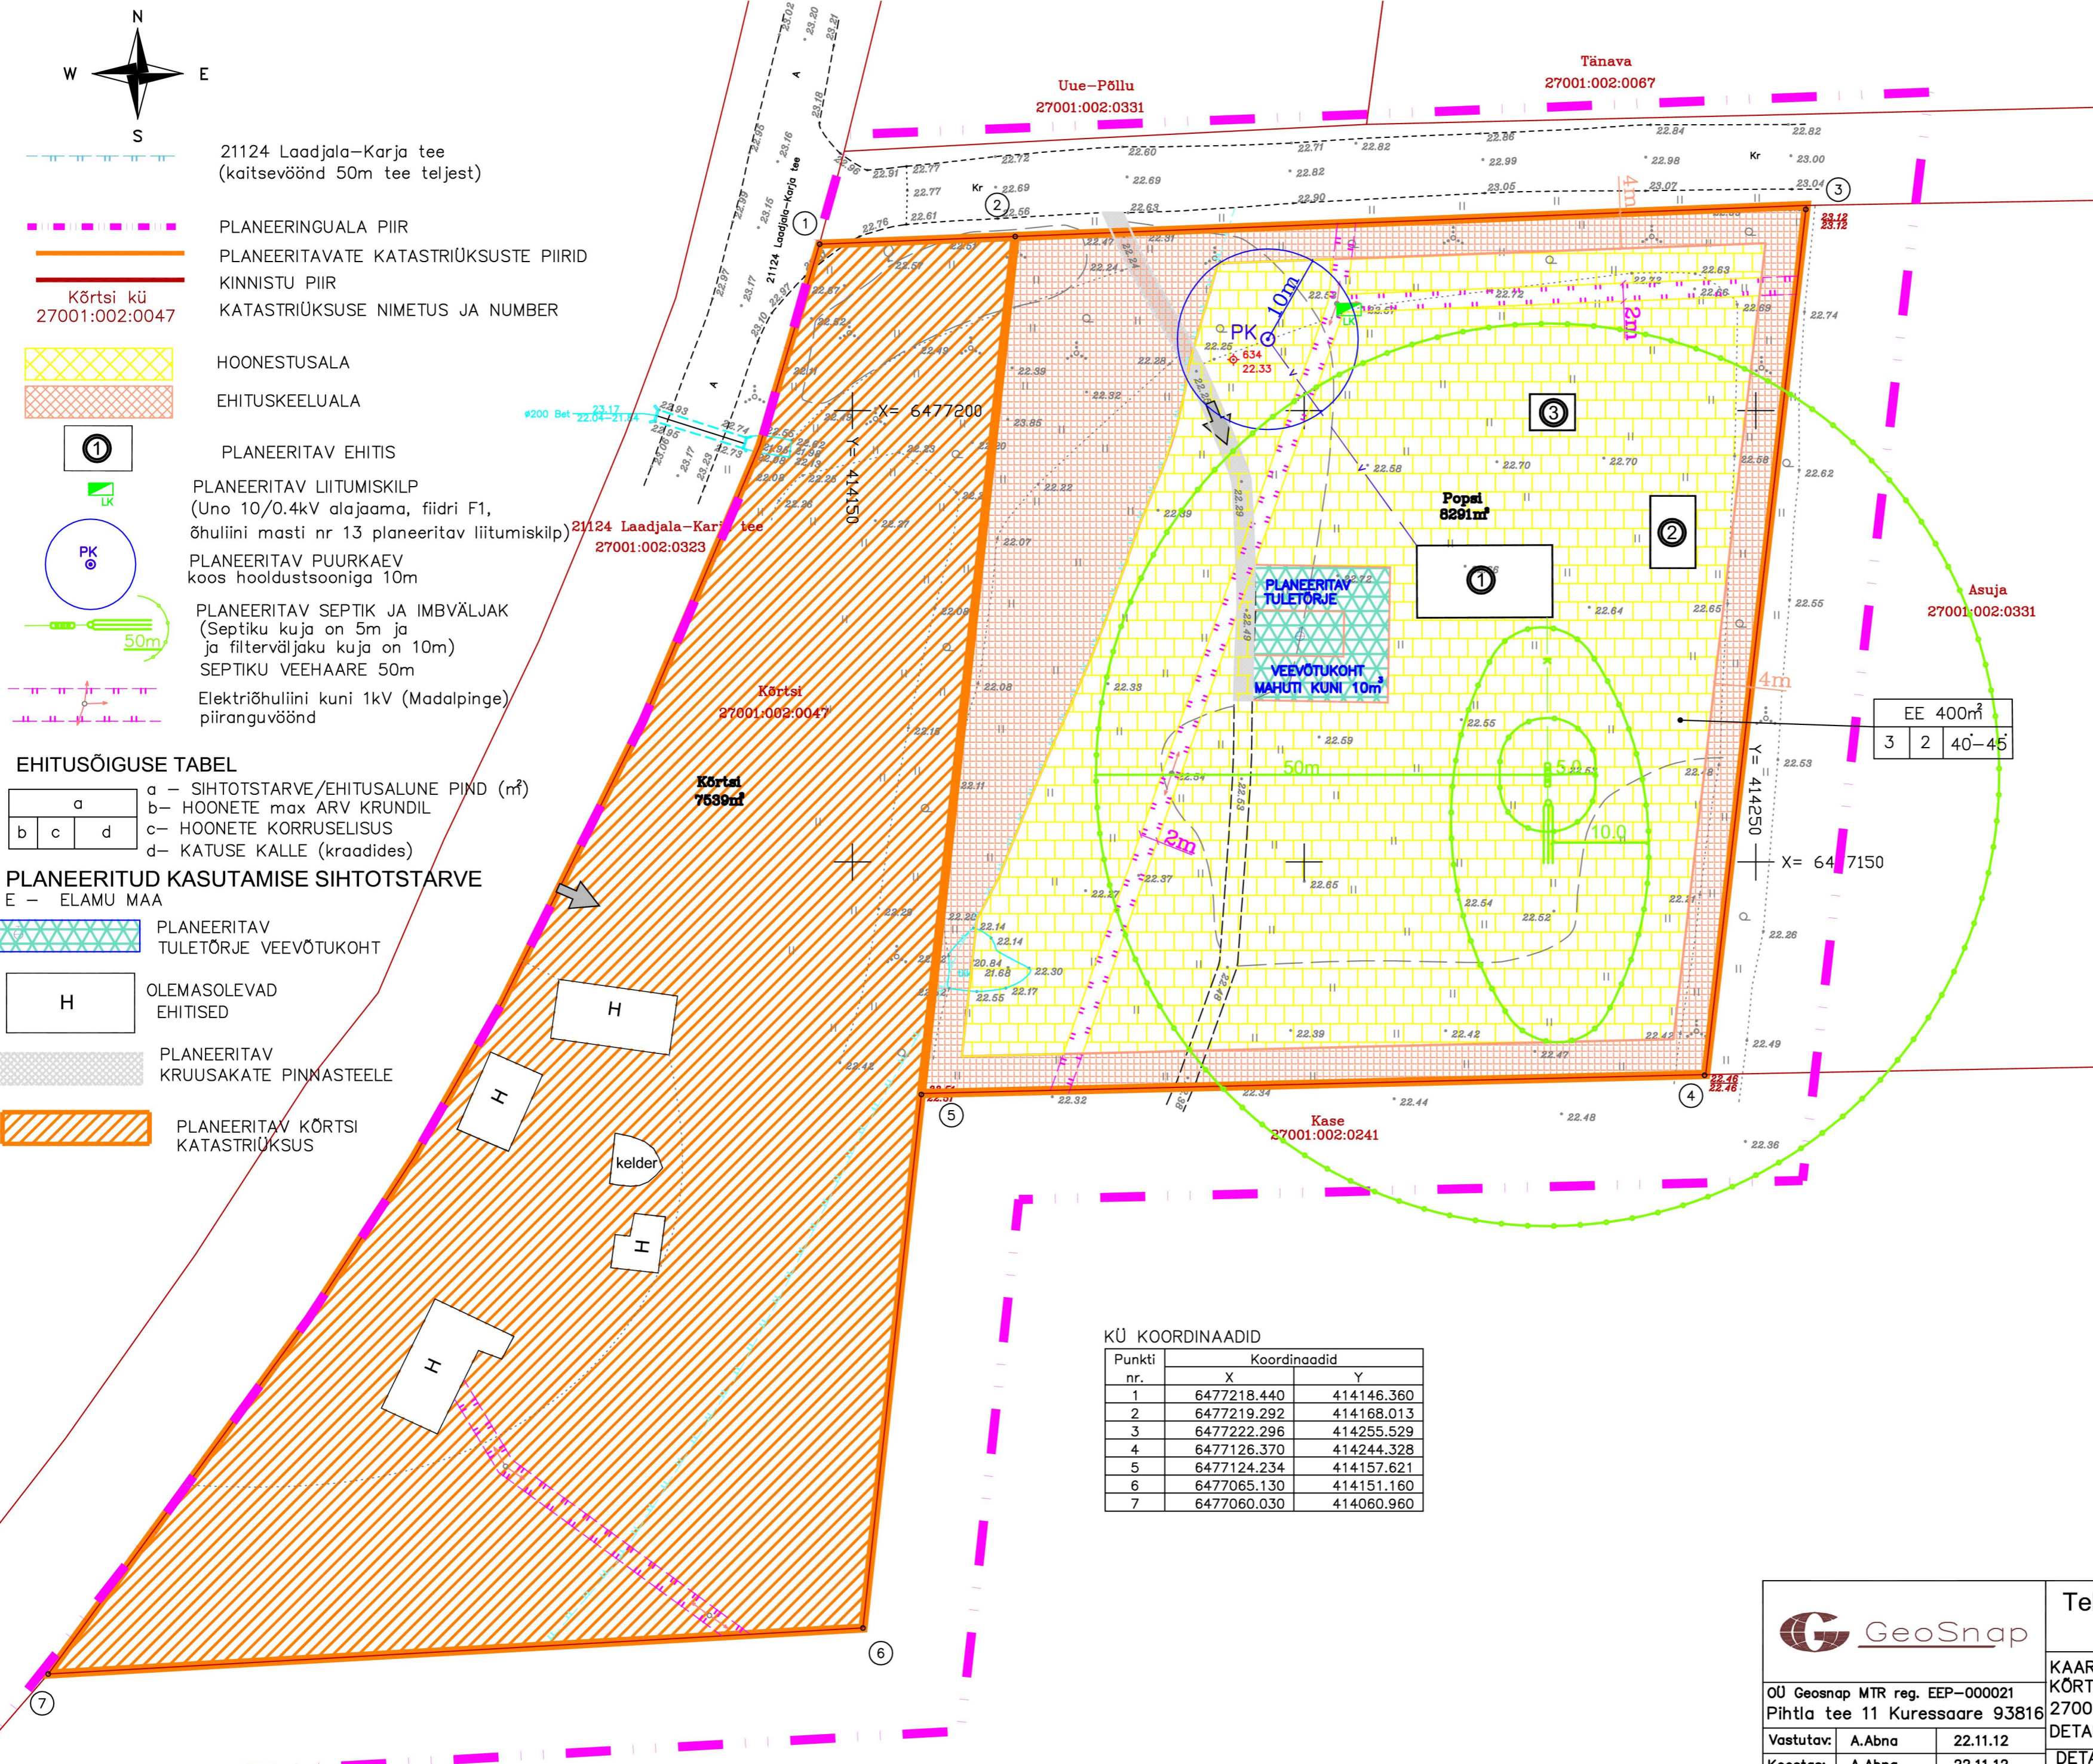

KÜ KOORDINAADID

Punkti nr.	X	Y
1	6477218.440	414146.360
2	6477219.292	414168.013
3	6477222.296	414255.529
4	6477126.370	414244.328
5	6477124.234	414157.621
6	6477065.130	414151.160
7	6477060.030	414060.960

		Tellija: MENDI KALLAVUS	
		KAARMA vald KAUBI küla KÕRTSI KATASTRÜKSUS 27001:002:0047 DETAILPLANEERING	
OÜ Geosnap MTR reg. EEP-000021 Pihla tee 11 Kuressaare 93816		Töö nr	
Vastutav: A.Abna 22.11.12 Koostas: A.Abna 22.11.12		LEHT 1 MÕÖTKAVA	LEHT 1 1:500