






 
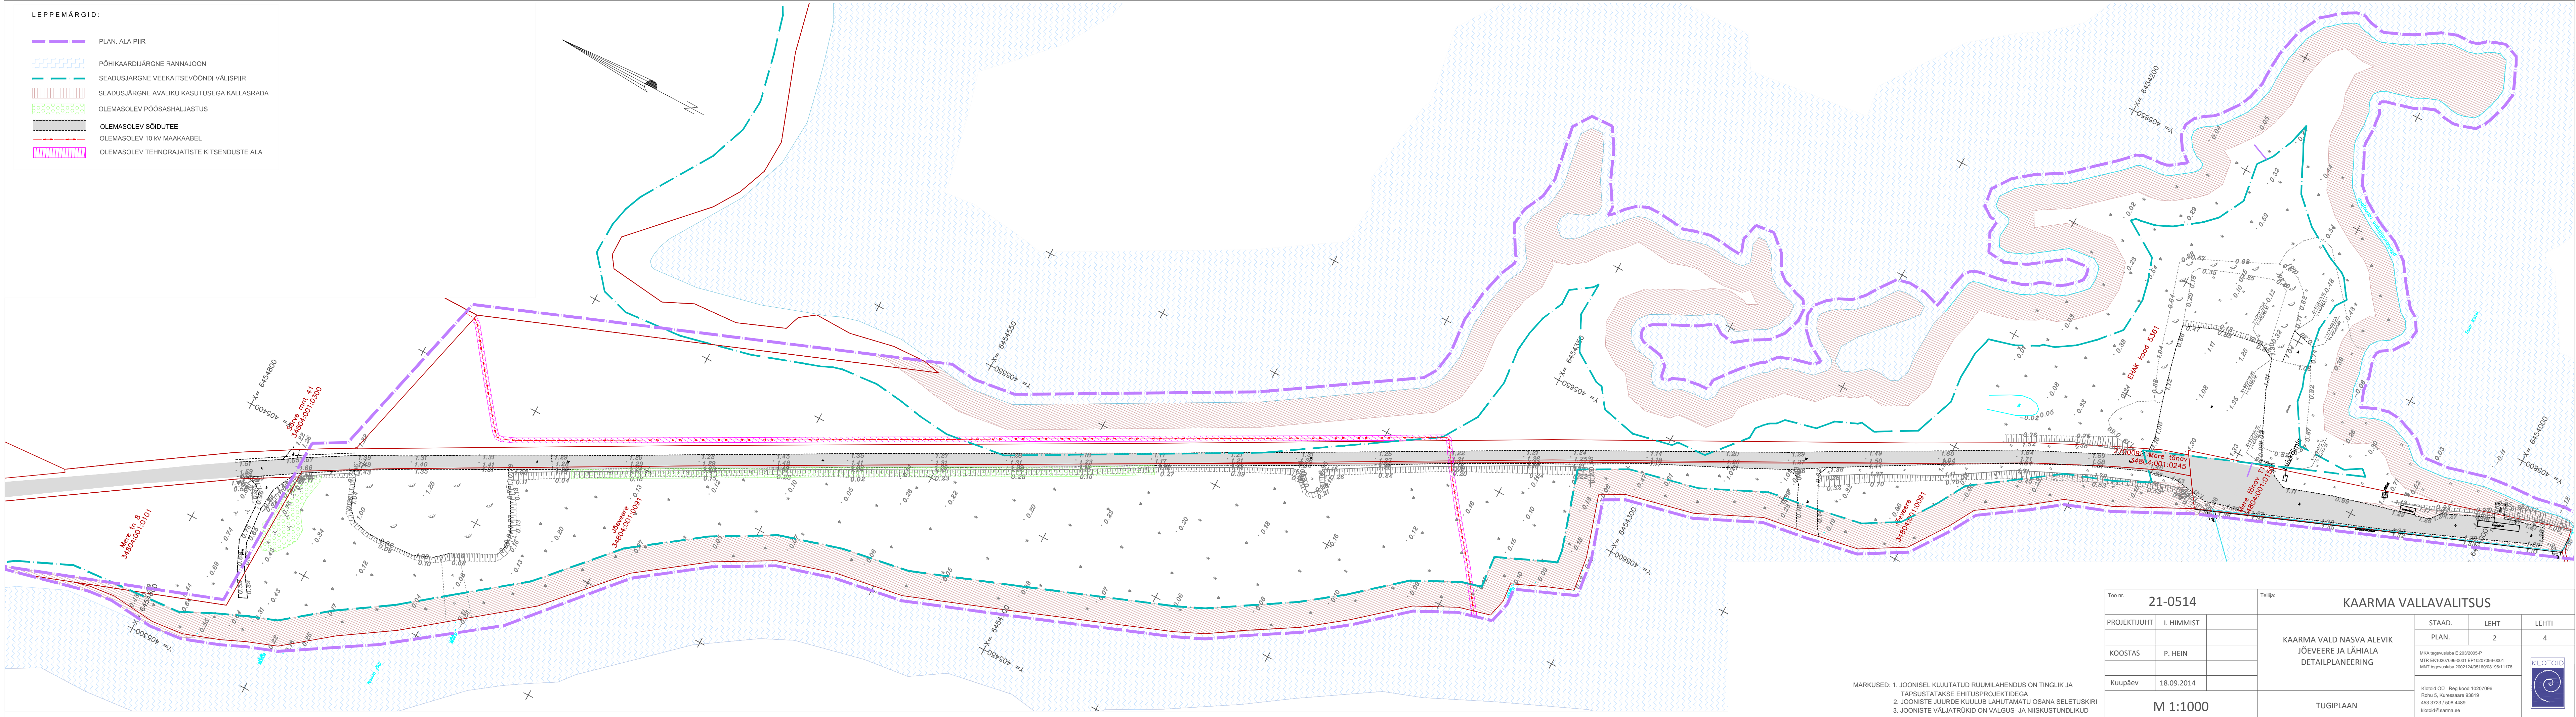


LEPPEMÄRGID:

-  PLAN. ALA PIIR
-  PÕHIKAARDIÄRGNEN RANNAJÕON
-  SEADUSÄRGNEN VEEKAITSEVOONDI VÄLISPIIR
-  SEADUSÄRGNEN AVALIKU KASUTUSEGA KALLASRAHA
-  OLEMASOLEV PÕÖSASHALJASTUS
-  OLEMASOLEV SÕIDUTEE
-  OLEMASOLEV 10 KV MAAKAABEL
-  OLEMASOLEV TEHNORAJATISTE KITSENDUSTE ALA



MÄRKUSED: 1. JOONISEL KUJUTATUD RUUMILAHENDUS ON TINGLIK JA TÄPSUSTATAKSE EHITUSPROJEKTIDEGA  
 2. JOONISTE JUURDE KUULUB LAHUTAMATU OSANA SELETUSKIRI  
 3. JOONISTE VÄLJATRÜKID ON VALGUS- JA NIISKUSTUNDLIKUD

Töö nr.	21-0514	Tellijä:	KAARMA VALLAVALITSUS		
PROJEKTUUAHT	I. HIMMIST		STAAD.	LEHT	LEHTI
KOOSTAS	P. HEIN		PLAN.	2	4
Kuupäev	18.09.2014		MKA tegevusloa E 203/2005-P MTR EK10207096-0001 EP10207096-0001 MNT tegevusloa 20021240516010819611178		
	M 1:1000		Klotoid OÜ Reg kood 10207096 Rohu 5, Kuressaare 93819 453 3723 / 508 4489 klotoid@sarma.ee		
			KAARMA VALD NASVA ALEVIK JÕEVEERE JA LÄHIALA DETAILPLANEERING		
			TUGIPLAAN		

