




 







 

















LEPPEMÄRGID:

-  PLAN. ALA PIIR
-  PÕHKAARDJÄRGNE RANNAJOO
-  SEADUSJÄRGNE VEEKAITSEVÕONDI VÄLISPIIR
-  SEADUSJÄRGNE AVALIKU KASUTUSEGA KALLASRADA
-  OLEMASOLEV PÕOSASHALJASTUS
-  OLEMASOLEV SÕIDUTEE
-  OLEMASOLEV 10 KV MAAKAABEL
-  OLEMASOLEV TEHNORAJATISTE KITSENDUSTE ALA
-  PLANEERITUD EHITUSKEELUVÕONDI PIIR
-  PLANEERITAVA KRUNDI PIIR
-  PLANEERITUD HOONESTATAVA ALA
-  PLANEERITUD HOONE SOOVITUSLIK ASUKOHT (KONFIGURATSIOON TINGLIK)
-  PLANEERITAV AED
-  PLANEERITUD JUURDEPÄÄSUD JA PARKLAD
-  PLANEERITUD UUVISLVD PAATIDELE
-  PLANEERITUD KÜLAPLATSI ALA
-  PLANEERITUD SUPELRANNA ALA (MÄÄRAMISEL ALUSEKS VÕETUD KURESSAARE LINNA JA KAARMA VALLA KONTAKTIVÕONDI ÜHISPLANEERING)
-  PALLIMÄNGUVÄLJAKU SOOVITUSLIK ASUKOHT
-  PLANEERITUD LÖKKEKOHT
-  LÖKKEKOHA TULEOHUTUSKÜJA
-  PLAN. ORIENTEERUV ABS KÕRGUS
-  OL. OLEV ABS KÕRGUS
-  HOONE ORIENTEERUV SIDUMISKÕRGUS
-  PLANEERITUD MAAPINNA LANGU SUUND

Jõeveere mülk	KRUNDI NIMI
3,45 ha	KRUNDI SUURUS
PK 100%	KRUNDI KASUTAMISE
5,0/200 m <sup>2</sup> 3	SIHTTARVE
HOONETE LUBATUD KÕRGUS	HOONETE LUBATUD ARV
	HOONETE SUURIM LUBATUD EHTISALUNE PIND
	OLEMASOLEV NASVA KVP ALAJAAM
	PLANEERITUD LIITUMISKILP
	PLANEERITUD MADALPINGEKAABEL
	PLANEERITUD MADALPINGEKAABLI SERVITUUDI VAJADUS

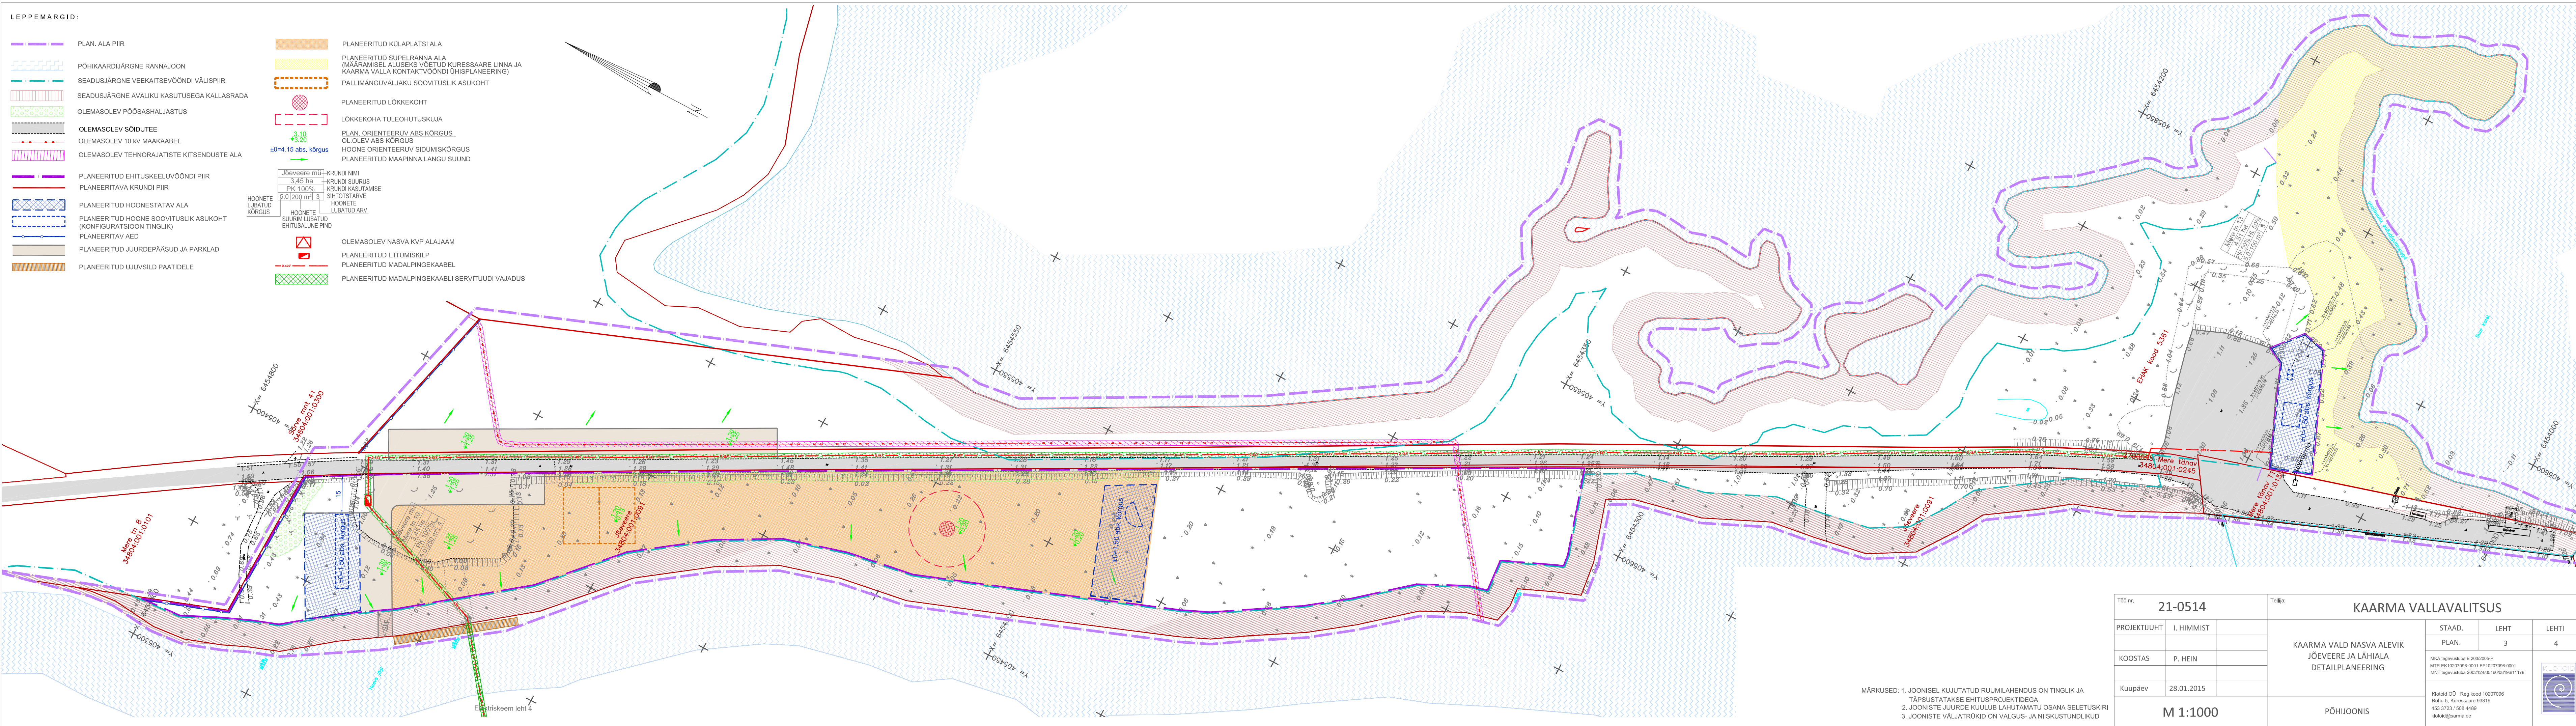

MÄRKUSED: 1. JOONISEL KUJUTATUD RUUMILAHENDUS ON TINGLIK JA TÄPSUSTATAKSE EHTUSPROJEKTIDEGA  
 2. JOONISTE JUURDE KUULUB LAHUTAMATU OSANA SELETUSKIRI  
 3. JOONISTE VÄLJATRÜKID ON VALGUS- JA NIISKUSTUNDLIKUD

Töö nr.	21-0514	Tellijätk:	KAARMA VALLAVALITSUS		
PROJEKTUJUHT	I. HIMMIST	KAARMA VALD NASVA ALEVIK JÕEVEERE JA LÄHIALA DETAILPLANEERING	STAAD.	LEHT	LEHTI
KOOSTAS	P. HEIN		PLAN.	3	4
Kuupäev	28.01.2015		MKA tegevusala E 2032005-P MTR EK10207096-0001 EP10207096-0001 MRT tegevusala 20021240501000819611178		
M 1:1000		PÕHIJOOIS	Klotoid OÜ Reg kood 10207096 Rõhu 5, Kuresaare 93819 453 3723   508 4469 klotoid@sarmaa.ee		

