


KOORDINAADID L/EST 97 SÜSTEEMIS
KÕRGUSED BALTI SÜSTEEMIS

JÜRI KOPPELI MAAMÕÖDUTÖÖD		TÖÖ NR. G 3.02/2014		2014	
5296642		OBJEKT: Tööstuse tn 27 kinnistu 27003:001:0517			
Litsentsid: 499 Ma-K; 637 MA EEG000130		ADDRESS: Kudjape alevik, Kaarma vald Saare maakond		LEHT	LEHTI
AMET	NIMI	ALLKIRI	KP.	1	1
PR. JUHT	J. Koppel			MÕÖT 1:500	
TEGIJA				JOONIS: GEODEETILINE ALUSPLAAN	
VÄLITÖÖD 27.02.2014					

objekt	Tööstuse tn 27 detailplaneering		joonis	Tugiplaan		joonise nr	DP-1
obj. aadress	Kudjape alevik, Kaarma vald, Saare maakond					möötkava	1:500
tellija	Lõukapõllu OÜ		arhitekt - vastutav spetsialist	Mihkel Koppel		töö nr	1409
projekteerija	Koppel Koppel Arhitektid OÜ		proj. osa	Arh Proj		proj. staadium	DP
Pae tn 3, Kuressaare	Reg. nr 12303906 MTR reg nr EEP002442	arhitektkoppel@gmail.com	maastikuarhitekt	Liis Koppel		kuupäev	7.04.2014

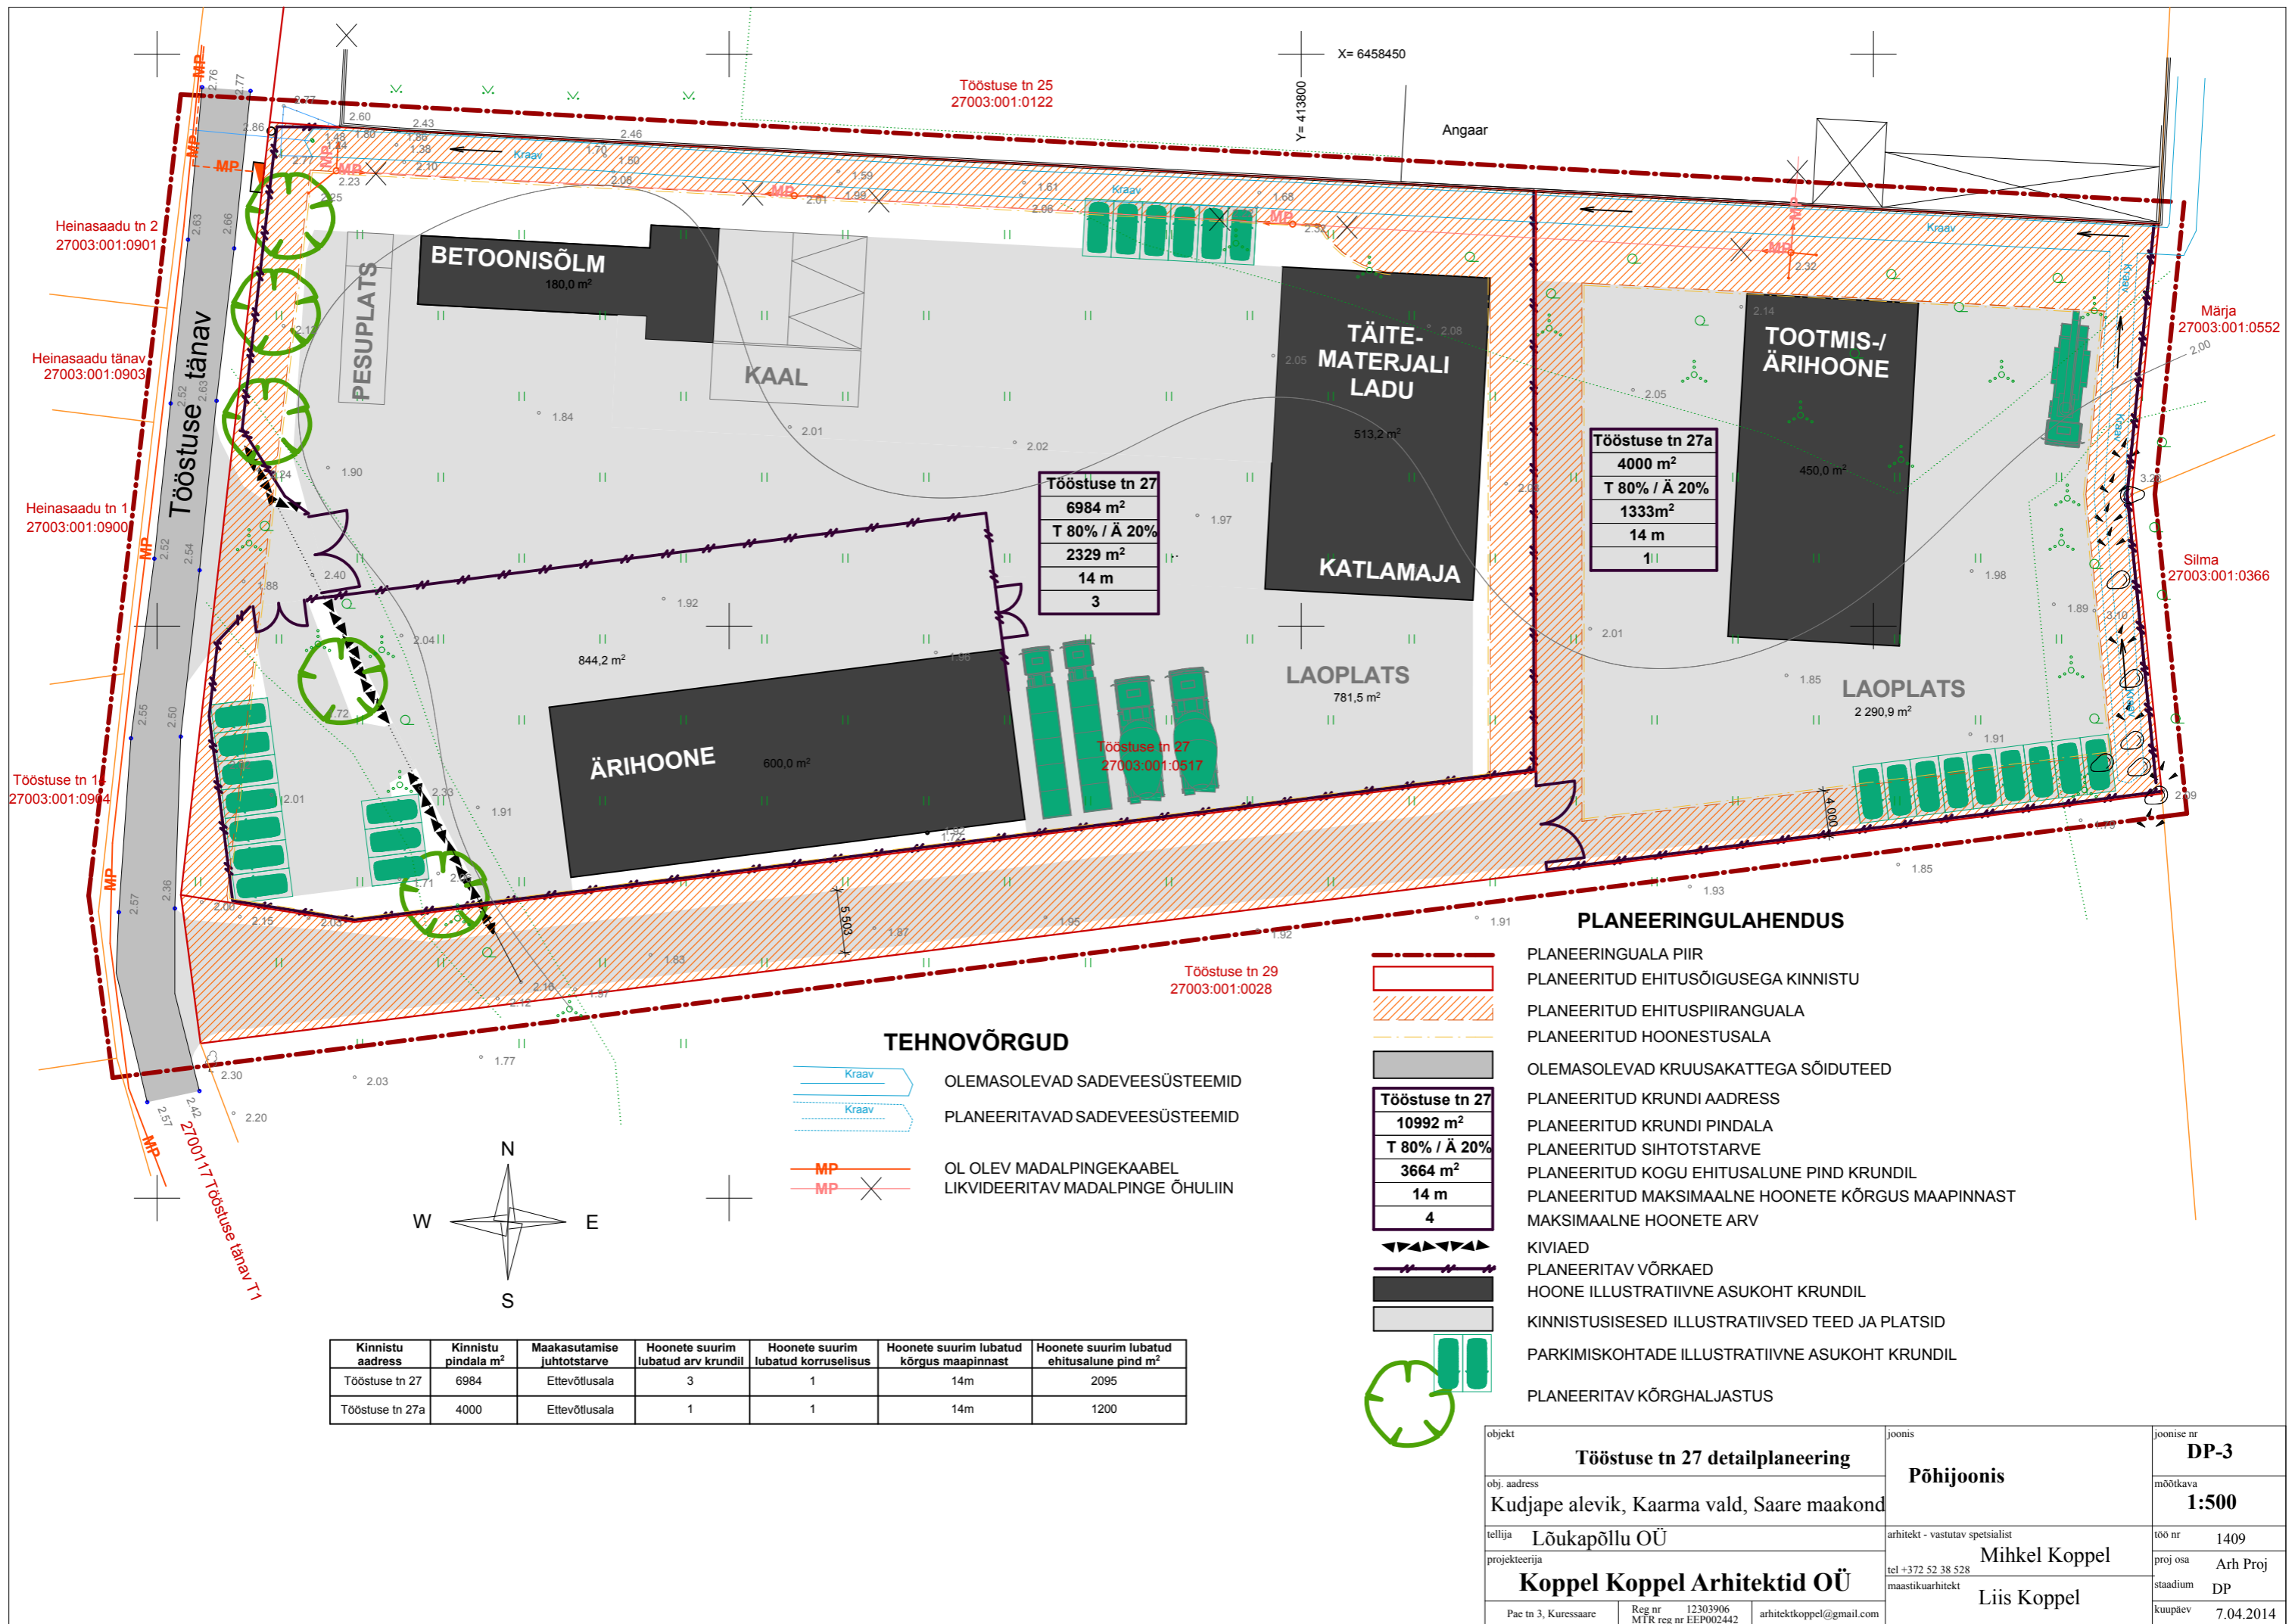

Tööstuse tn 27

6984 m ²
T 80% / Ä 20%
2329 m ²
14 m
3

Tööstuse tn 27a


4000 m ²
T 80% / Ä 20%
1333 m ²
14 m
1

Tööstuse tn 27

10992 m ²
T 80% / Ä 20%
3664 m ²
14 m
4

TEHNOVÕRGUD

- OLEMASOLEVAD SADEVEESÜSTEEMID
- PLANEERITAVAD SADEVEESÜSTEEMID
- OL OLEV MADALPINGEKAABEL
- LIKVIDEERITAV MADALPINGE ÕHULIIN

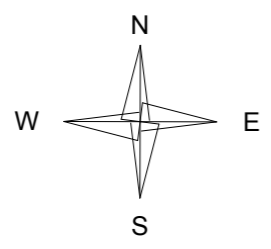


PLANEERINGULAHENDUS

- PLANEERINGUALA PIIR
- PLANEERITUD EHITUSÕIGUSEGA KINNISTU
- PLANEERITUD EHITUSPIIRANGUALA
- PLANEERITUD HOONESTUSALA
- OLEMASOLEVAD KRUUSAKATTEGA SÕIDUTEED
- PLANEERITUD KRUNDI ADDRESS
- PLANEERITUD KRUNDI PINDALA
- PLANEERITUD SIHTOTSTARVE
- PLANEERITUD KOGU EHITUSALUNE PIND KRUNDIL
- PLANEERITUD MAKSIMAALNE HOONETE KÕRGUS MAAPINNAST
- MAKSIMAALNE HOONETE ARV
- KIVIAED
- PLANEERITAV VÕRKAED
- HOONE ILLUSTRATIIVNE ASUKOHT KRUNDIL
- KINNISTUSISESED ILLUSTRATIIVSED TEED JA PLATSID
- PARKIMISKOHTADE ILLUSTRATIIVNE ASUKOHT KRUNDIL
- PLANEERITAV KÕRGHALJASTUS

Kinnistu address	Kinnistu pindala m ²	Maakasutamise juhtotstarve	Hoonete suurim lubatud arv krundil	Hoonete suurim lubatud korruselisus	Hoonete suurim lubatud kõrgus maapinnast	Hoonete suurim lubatud ehitusalune pind m ²
Tööstuse tn 27	6984	Ettevõtlusala	3	1	14m	2095
Tööstuse tn 27a	4000	Ettevõtlusala	1	1	14m	1200

objekt	Tööstuse tn 27 detailplaneering	joonis	Põhijoonis	joonise nr	DP-3
obj. address	Kudjape alevik, Kaarma vald, Saare maakond			möötkava	1:500
tellijaja	Lõukapõllu OÜ	arhitekt - vastutav spetsialist	Mihkel Koppel	töö nr	1409
projekteerija	Koppel Koppel Arhitektid OÜ	tel +372 52 38 528	proj osa	Arh Proj	
		maastikuarhitekt	Liis Koppel	staadium	DP
Pae tn 3, Kuressaare	Reg. nr 12303906 MTR reg nr EEP002442	arhitektkoppel@gmail.com		kuupäev	7.04.2014

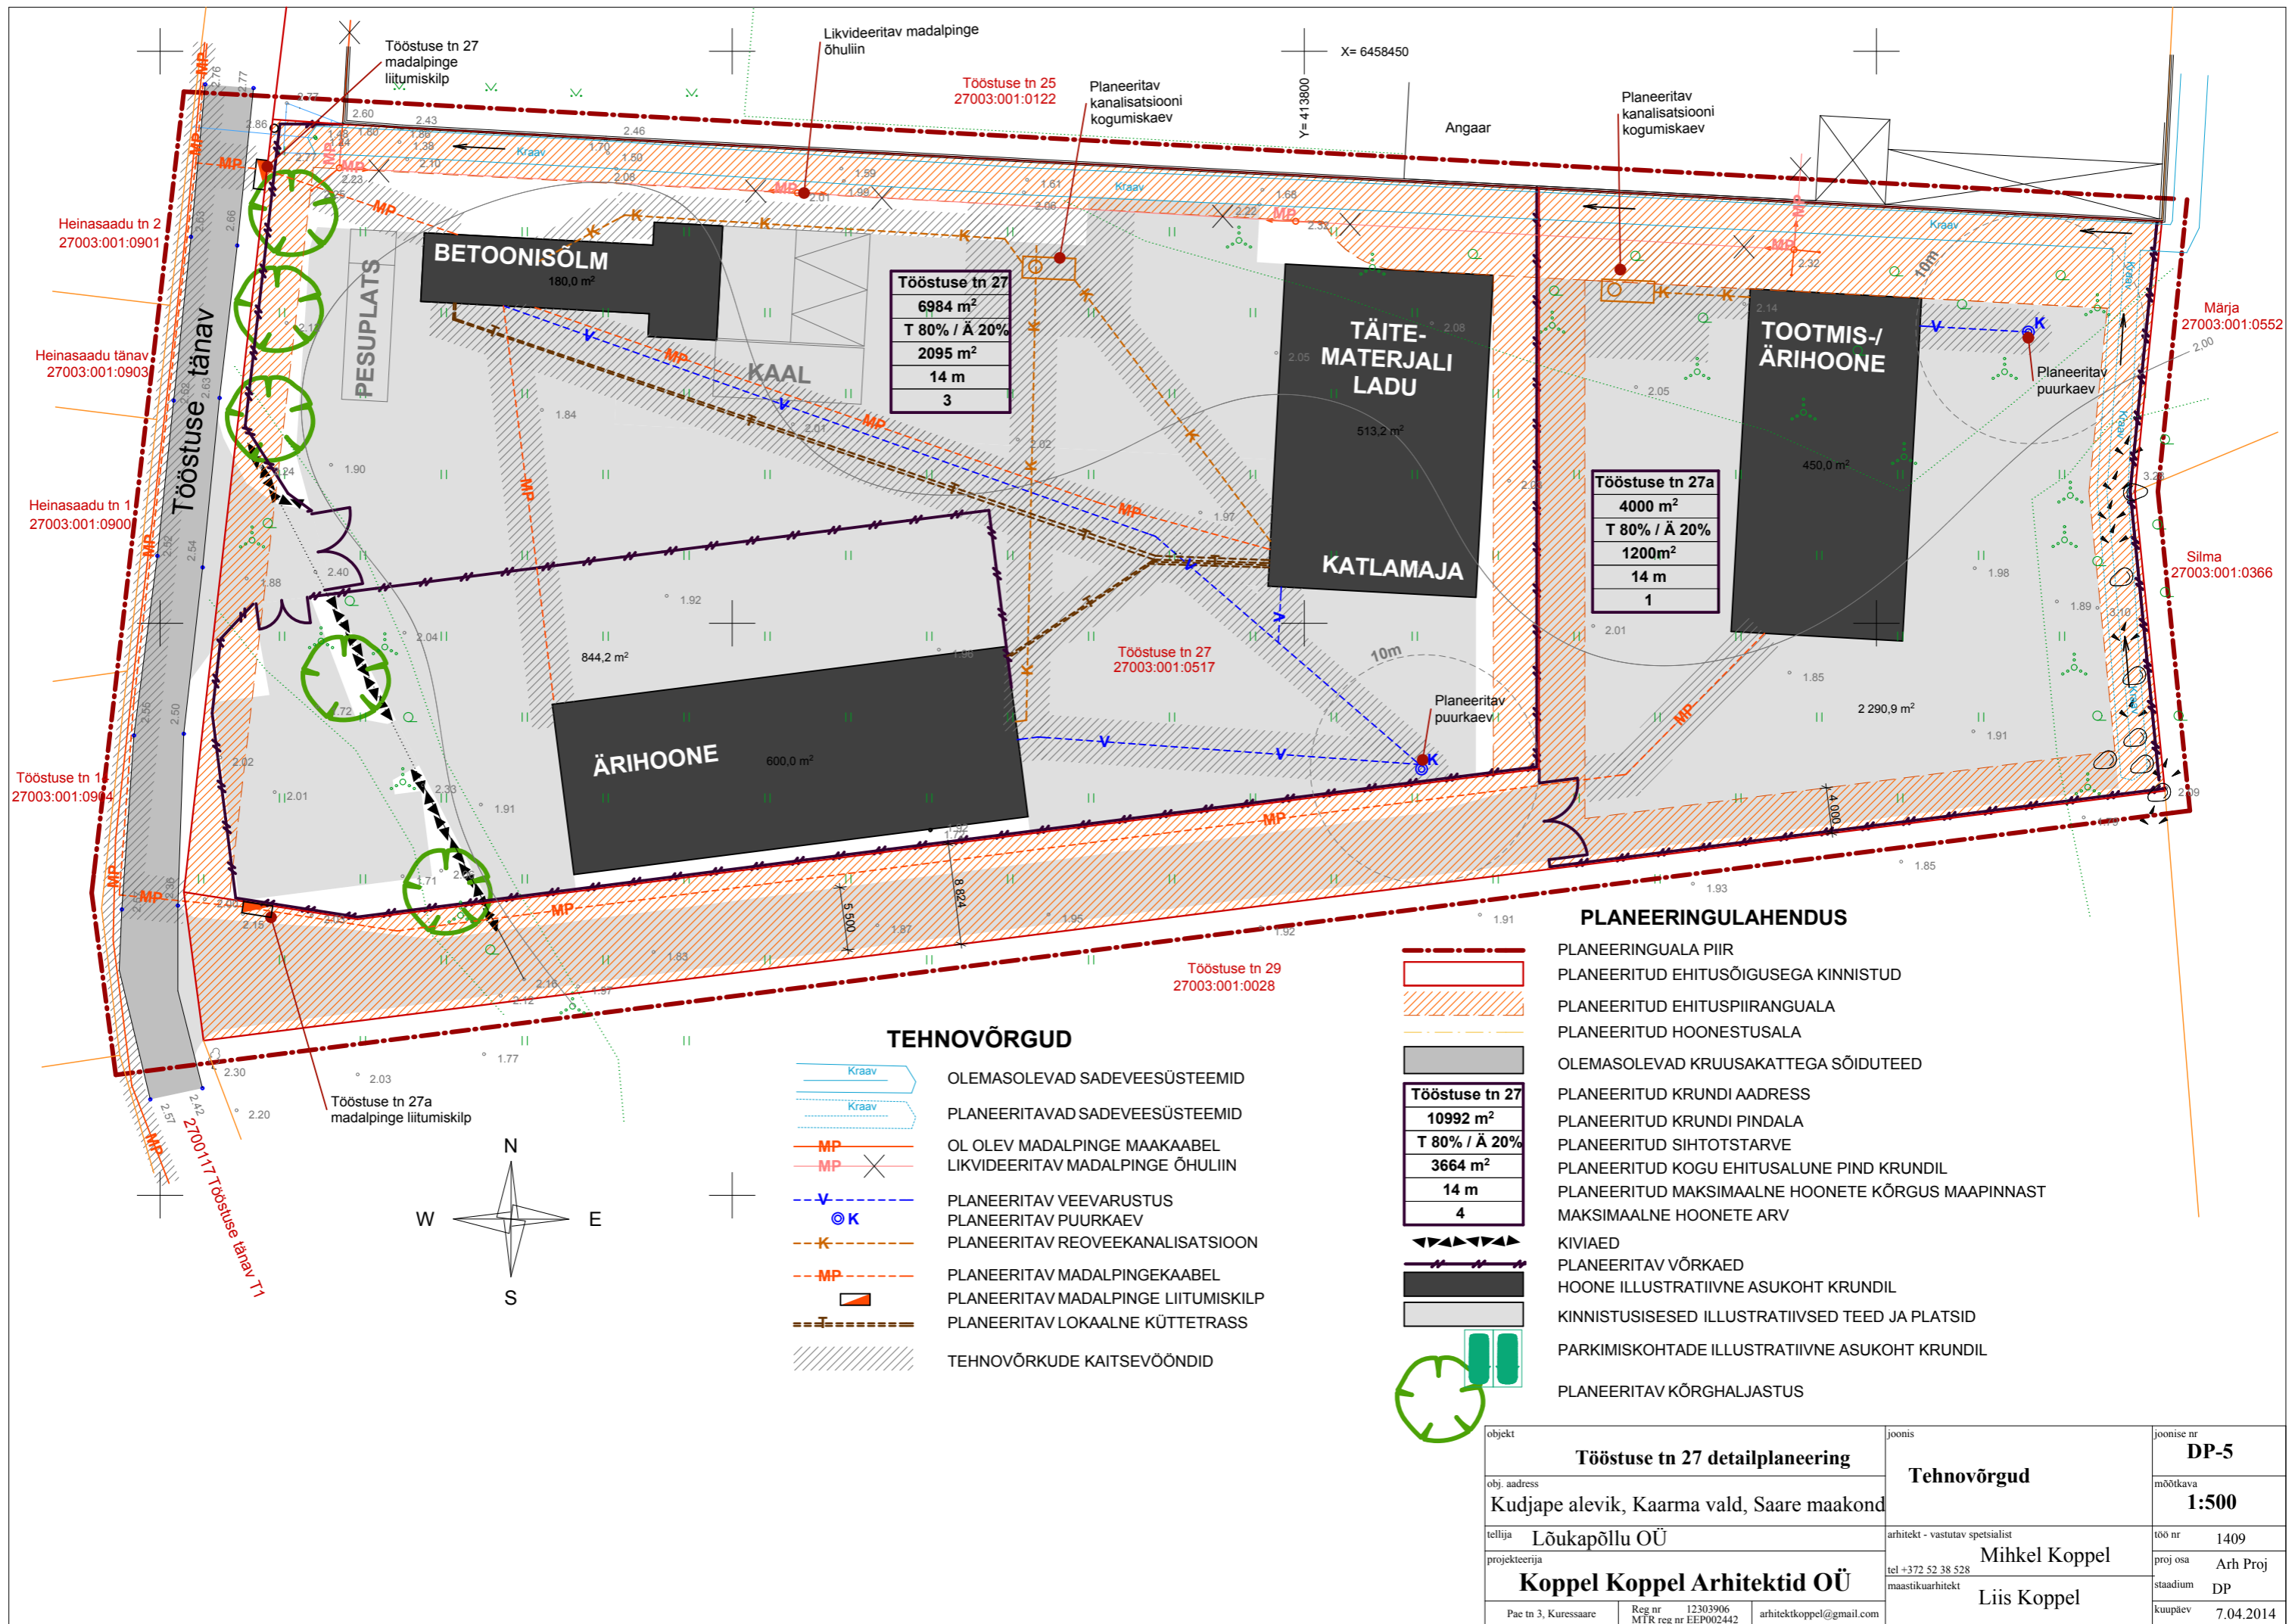

TEHNOVÕRGUD

- OLEMASOLEVAD SADEVEESÜSTEEMID
- PLANEERITAVAD SADEVEESÜSTEEMID
- OL OLEV MADALPINGE MAAKAABEL
- LIKVIDEERITAV MADALPINGE ÕHULIIN
- PLANEERITAV VEEVARUSTUS
- PLANEERITAV PUURKAEV
- PLANEERITAV REOVEEKANALISATSIOON
- PLANEERITAV MADALPINGEKAABEL
- PLANEERITAV MADALPINGE LIITUMISKILP
- PLANEERITAV LOKAALNE KÜTTETRASS
- TEHNOVÕRKUDE KAITSEVÕNDID

PLANEERINGULAHENDUS

- PLANEERINGUALA PIIR
- PLANEERITUD EHITUSÕIGUSEGA KINNISTUD
- PLANEERITUD EHITUSPIIRANGUALA
- PLANEERITUD HOONESTUSALA
- OLEMASOLEVAD KRUUSAKATTEGA SÕIDUTEED
- PLANEERITUD KRUNDI AADRESS
- PLANEERITUD KRUNDI PINDALA
- PLANEERITUD SIHOTSTARVE
- PLANEERITUD KOGU EHITUSALUNE PIND KRUNDIL
- PLANEERITUD MAKSIMAALNE HOONETE KÕRGUS MAAPINNAST
- MAKSIMAALNE HOONETE ARV
- KIVIAED
- PLANEERITAV VÕRKAED
- HOONE ILLUSTRATIIVNE ASUKOHT KRUNDIL
- KINNISTUSISESED ILLUSTRATIIVSED TEED JA PLATSID
- PARKIMISKOHTADE ILLUSTRATIIVNE ASUKOHT KRUNDIL
- PLANEERITAV KÕRGHALJASTUS

Tööstuse tn 27
10992 m ²
T 80% / Ä 20%
3664 m ²
14 m
4

objekt	Tööstuse tn 27 detailplaneering	joonis	Tehnovõrgud	joonise nr	DP-5
obj. aadress	Kudjape alevik, Kaarma vald, Saare maakond			möötkava	1:500
telija	Lõukapõllu OÜ	arhitekt - vastutav spetsialist	Mihkel Koppel	töö nr	1409
projekteerija	Koppel Koppel Arhitektid OÜ	tel +372 52 38 528	proj osa	Arh Proj	
		maastikuarhitekt	Liis Koppel	staadium	DP
Pae tn 3, Kuressaare	Reg. nr 12303906 MTR reg nr EEP002442	arhitektkoppel@gmail.com		kuupäev	7.04.2014