


Max lubatud kõrgus	Sihtotstarve
—	L
Max ehitusalune pind	Max hoonete arv
—	—

Max lubatud kõrgus	Sihtotstarve
1-3	Ä
Max ehitusalune pind	Max hoonete arv
ca 2500m ²	1

Max lubatud kõrgus	Sihtotstarve
1-3	Ä
Max ehitusalune pind	Max hoonete arv
ca 2200m ²	2

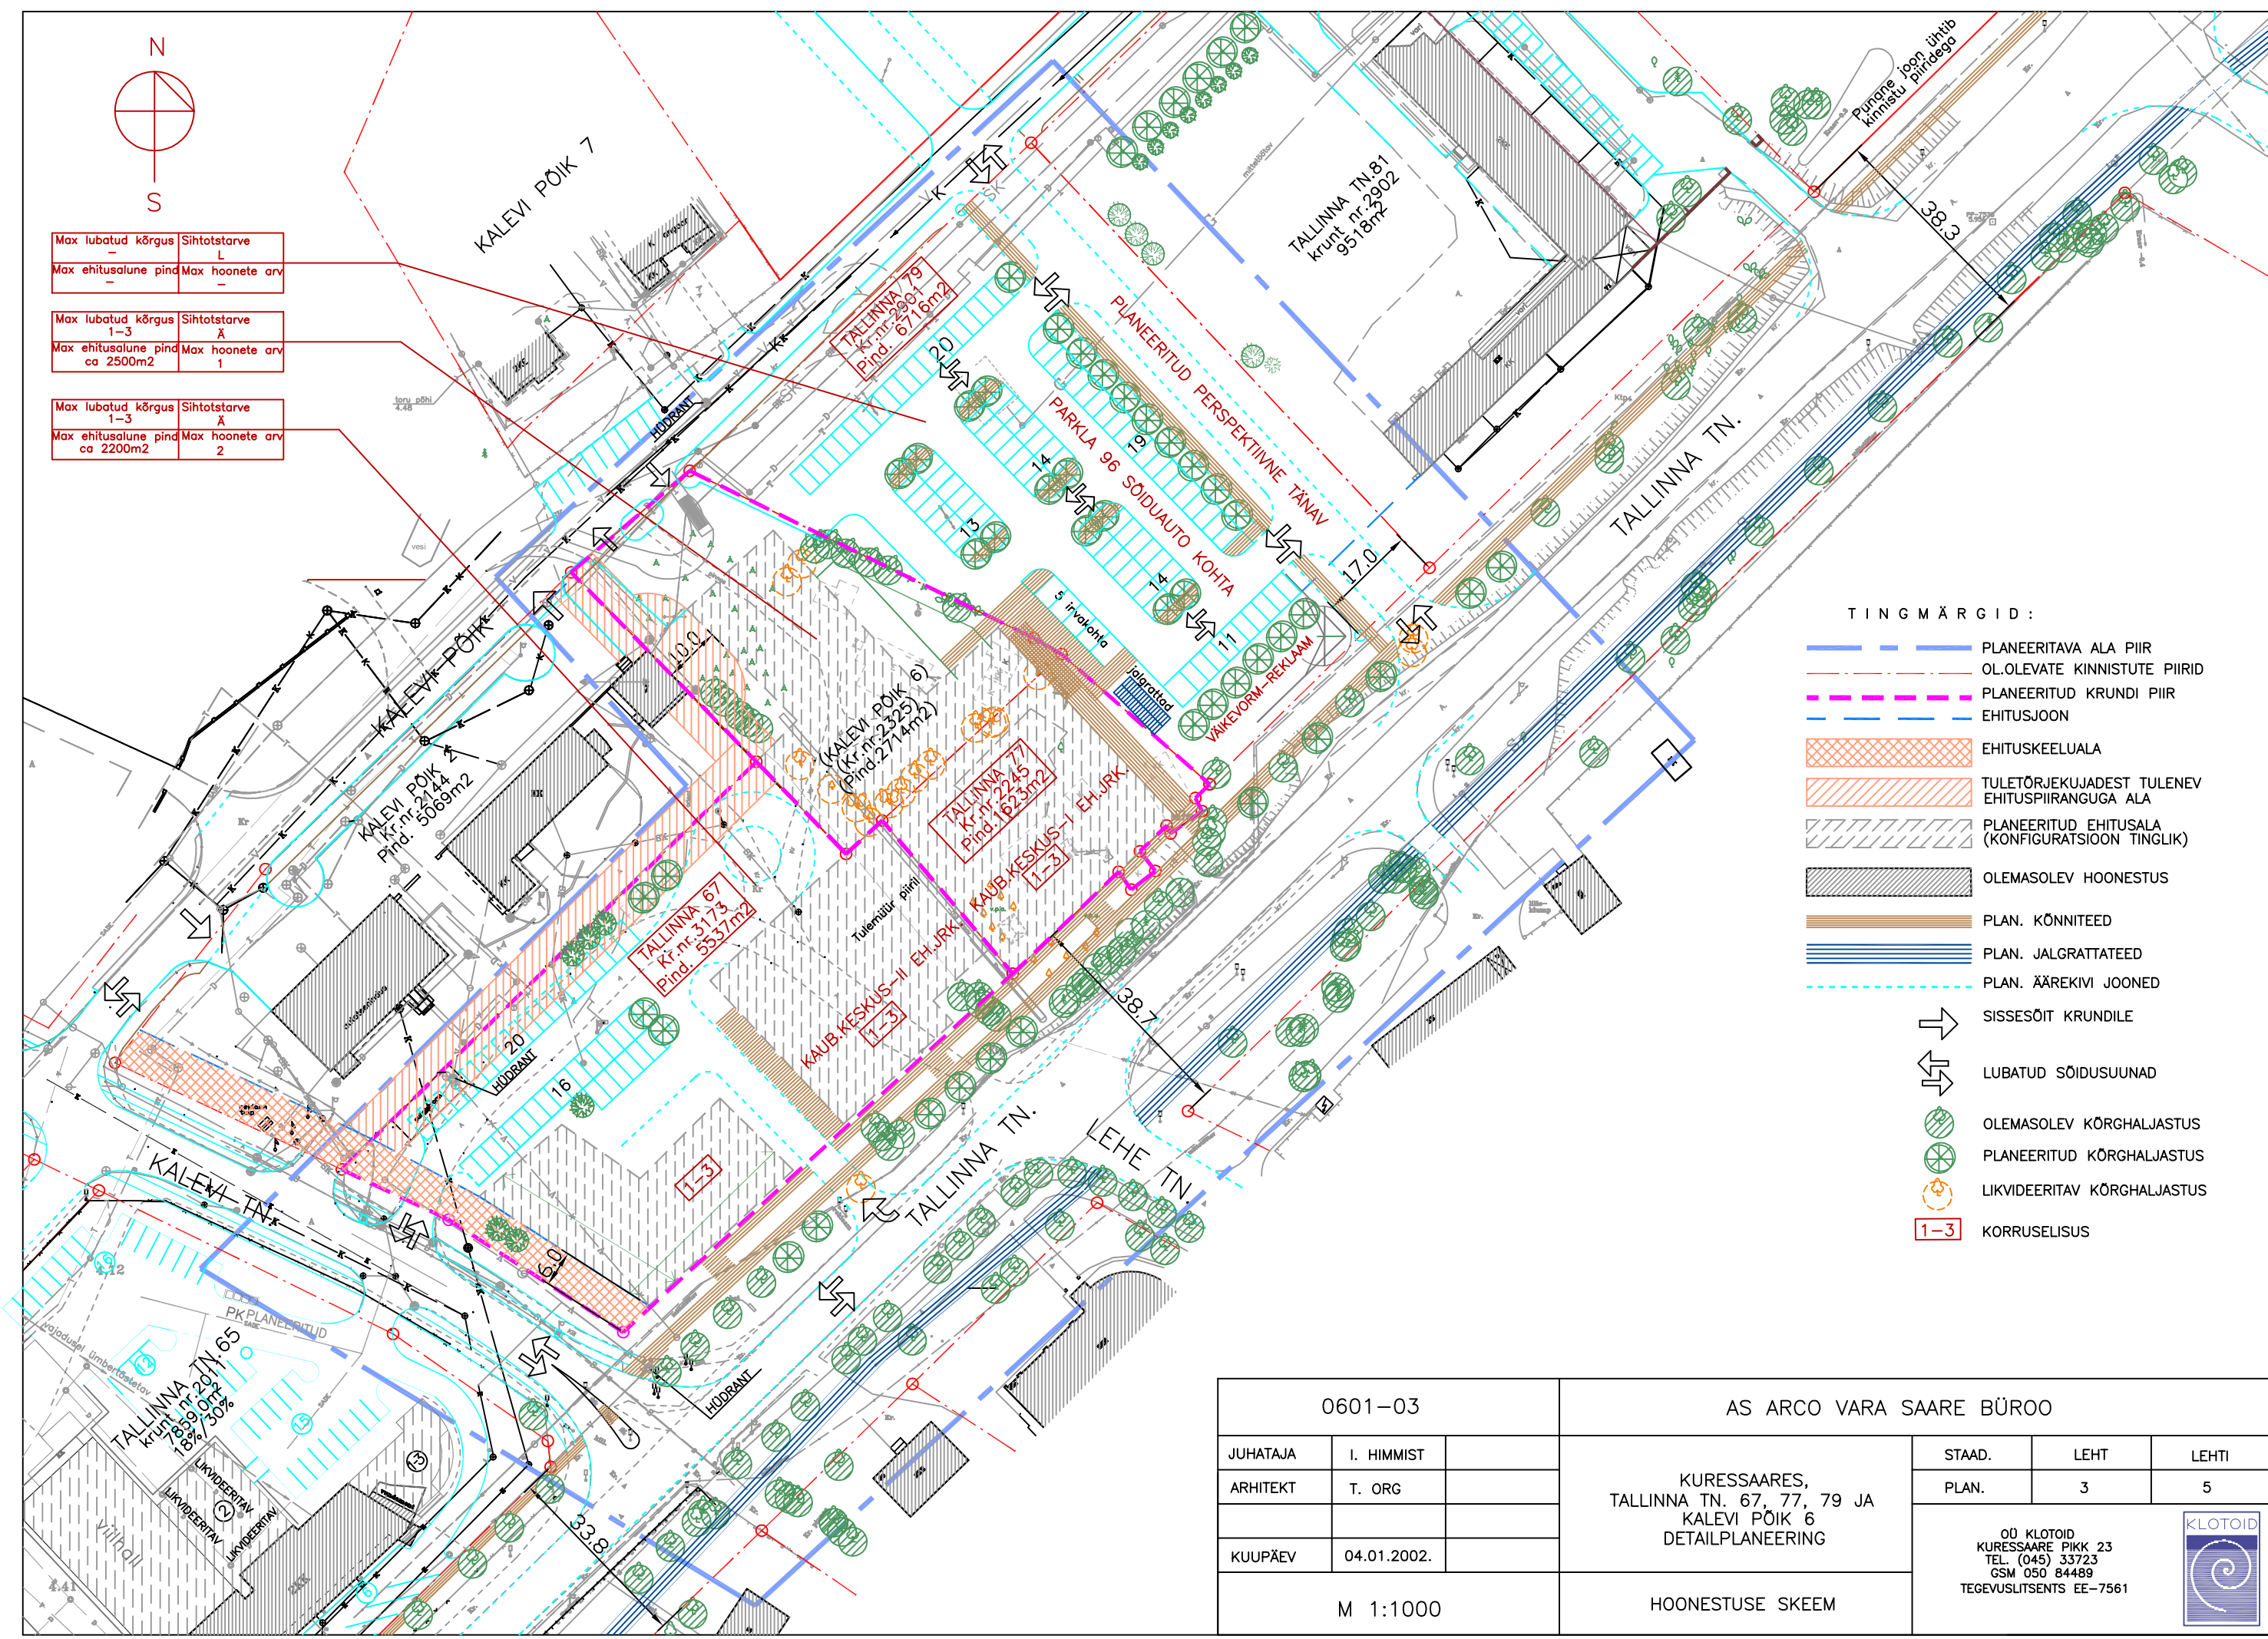

- TINGMÄRGID :**
- PLANEERITAVA ALA PIIR
 - OL.OLEVATE KINNISTUTE PIIRID
 - PLANEERITUD KRUNDI PIIR
 - EHITUSJOO
 - EHITUSKEELUALA
 - TULETÕRJEKUJADEST TULENEV EHITUSPIIRANGUGA ALA
 - PLANEERITUD EHITUSALA (KONFIGURATSIOON TINGLIK)
 - OLEMASOLEV HOONESTUS
 - PLAN. KÕNNITEED
 - PLAN. JALGRATTATEED
 - PLAN. ÄÄREKIVI JOONED
 - SISSESÕIT KRUNDILE
 - ↔ LUBATUD SÕIDUSUUNAD
 - OLEMASOLEV KÕRGHALJASTUS
 - PLANEERITUD KÕRGHALJASTUS
 - LIKVIDEERITAV KÕRGHALJASTUS
 - 1-3 KORRUSELISUS

0601-03		AS ARCO VARA SAARE BÜROO			
JUHATAJA	I. HIMMIST	KURESSAARES, TALLINNA TN. 67, 77, 79 JA KALEVI PÕIK 6 DETAILPLANEERING	STAAD.	LEHT	LEHTI
ARHITEKT	T. ORG		PLAN.	3	5
KUUPÄEV	04.01.2002.		OÜ KLOTOID KURESSAARE PIKK 23 TEL. (045) 33723 GSM 050 84489 TEGEVUSLITSENTS EE-7561		
M 1:1000		HOONESTUSE SKEEM			