


Max lubatud kõrgus	Sihtotstarve
-	L
Max ehitusalune pind	Max hoonete arv
-	-
Max lubatud kõrgus	Sihtotstarve
1-3	Ä
Max ehitusalune pind	Max hoonete arv
ca 2500m ²	1
Max lubatud kõrgus	Sihtotstarve
1-3	Ä
Max ehitusalune pind	Max hoonete arv
ca 2200m ²	2

PIIRIPUNKTIDE KOOORDINAADID					
TALLINNA 67		TALLINNA 77		TALLINNA 79	
x=27710.32	y=9553.75	x=27744.71	y=9671.66	x=27800.84	y=9680.24
x=27701.4916	y=9572.5334	x=27762.6	y=9690.25	x=27777.99	y=9706.25
x=27681.7393	y=9603.2091	x=27759.46	y=9692.49	x=27816.0	y=9744.88
x=27744.71	y=9671.66	x=27762.75	y=9696.7	x=27890.67	y=9674.88
x=27771.61	y=9648.71	x=27766.2	y=9694.0	x=27833.04	y=9614.88
x=27765.74	y=9642.37	x=27770.71	y=9698.68	x=27803.64	y=9614.88
x=27781.94	y=9626.59	x=27769.35	y=9699.4		
		x=27773.26	y=9604.9		
		x=27775.56	y=9703.73		
		x=27777.99	y=9706.25		
		x=27800.84	y=9680.24		
		x=27803.64	y=9675.36		
		x=27833.04	y=9614.88		
		x=27815.21	y=9594.06		
PINDALA: 5536.5069m ²		PINDALA: 4337.3846m ²		PINDALA: 6716.0146m ²	

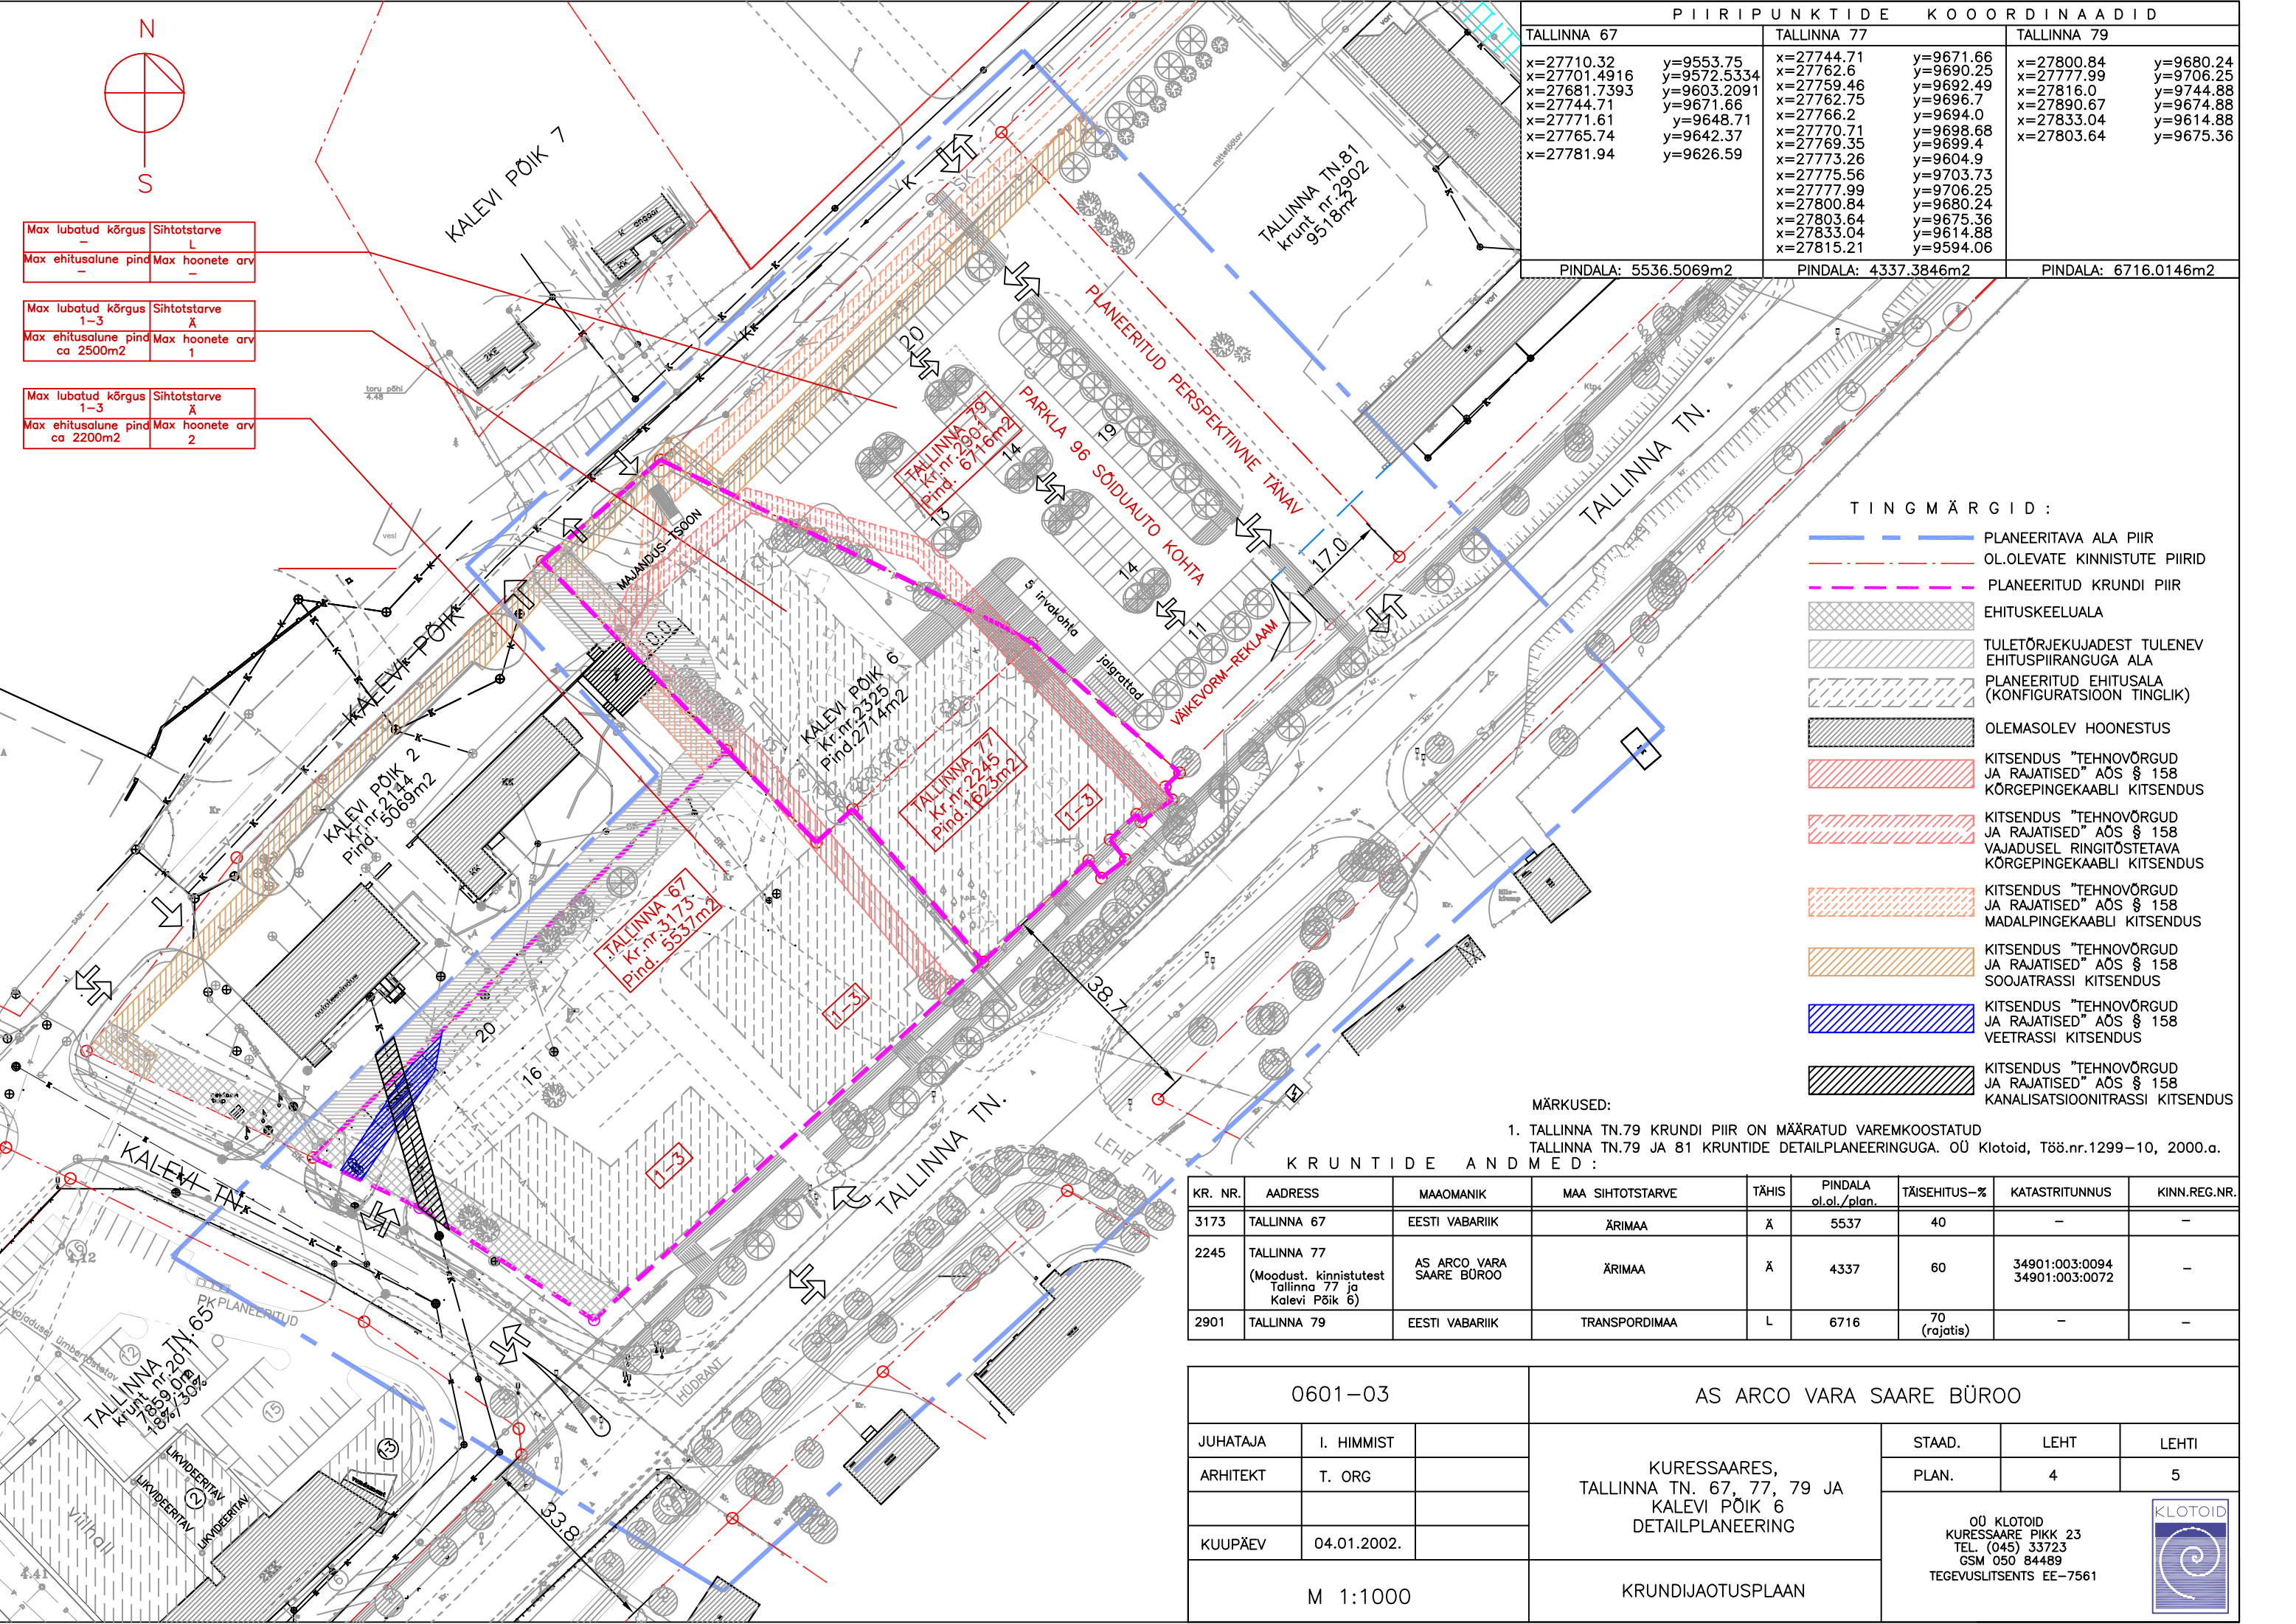

TINGMÄRGID:

	PLANEERITAVA ALA PIIR
	OL.OLEVATE KINNISTUTE PIIRID
	PLANEERITUD KRUNDI PIIR
	EHITUSKEELUALA
	TULETÕRJEKUJADEST TULENEV EHTUSPIIRANGU ALA
	PLANEERITUD EHTUSALA (KONFIGURATSIOON TINGLIK)
	OLEMASOLEV HOONESTUS
	KITSENDUS "TEHNOVÕRGUD JA RAJATISED" AÕS § 158 KÕRGEPIINGEKAABLI KITSENDUS
	KITSENDUS "TEHNOVÕRGUD JA RAJATISED" AÕS § 158 VAJADUSEL RINGITÕSTETAVA KÕRGEPIINGEKAABLI KITSENDUS
	KITSENDUS "TEHNOVÕRGUD JA RAJATISED" AÕS § 158 MADALPIINGEKAABLI KITSENDUS
	KITSENDUS "TEHNOVÕRGUD JA RAJATISED" AÕS § 158 SOOJATRASSI KITSENDUS
	KITSENDUS "TEHNOVÕRGUD JA RAJATISED" AÕS § 158 VEETRASSI KITSENDUS
	KITSENDUS "TEHNOVÕRGUD JA RAJATISED" AÕS § 158 KANALISATSIOONITRASSI KITSENDUS

MÄRKUSED:
 1. TALLINNA TN.79 KRUNDI PIIR ON MÄÄRATUD VAREMKOOSTATUD TALLINNA TN.79 JA 81 KRUNTIDE DETAILPLANEERINGUGA. OÜ Klotoid, Töö.nr.1299-10, 2000.a.

KRUNTIDE ANDMED:

KR. NR.	ADDRESS	MAAOMANIK	MAA SIHTOTSTARVE	TÄHIS	PINDALA ol.ol./plan.	TÄISEHITUS-%	KATASTRITUNNUS	KINN.REG.NR.
3173	TALLINNA 67	EESTI VABARIIK	ÄRIMAA	Ä	5537	40	-	-
2245	TALLINNA 77 (Moodust. kinnistutest Tallinna 77 ja Kalevi Põik 6)	AS ARCO VARA SAARE BÜROO	ÄRIMAA	Ä	4337	60	34901:003:0094 34901:003:0072	-
2901	TALLINNA 79	EESTI VABARIIK	TRANSPORDIMAA	L	6716	70 (rajatis)	-	-

0601-03		AS ARCO VARA SAARE BÜROO			
JUHATAJA	I. HIMMIST	KUESSAARES, TALLINNA TN. 67, 77, 79 JA KALEVI PÕIK 6 DETAILPLANEERING	STAAD.	LEHT	LEHTI
ARHITEKT	T. ORG		PLAN.	4	5
KUUPÄEV	04.01.2002.		OÜ KLOTOID KUESSAARE PIKK 23 TEL. (045) 33723 GSM 050 84489 TEGEVUSLITSENTS EE-7561		
M 1:1000		KRUNDIJAOTUSPLAAN			