


TINGMÄRGID:

- — — — — PLANEERITAVA ALA PIIR
- — — — — OLEMASOLEVAD KINNISTUD
- — — — — SENINE KRUNDIPIIR
- — — — — PERSP. KINNISTU PIIR
- OLEMASOLEVAD HOONED
- — — — — PLANEERITUD ÄÄREKIVI JOON
- OLEMASOLEVAD PUUD
- LIKVIDEERITAVAD PUUD
- V — OL.OLEVAD VEETRASSID
- SK — OL.OLEVAD SADEMEVETE KANALISATSIOONITRASSID
- S — OL.OLEVAD SIDETRASSID
- K — OL.OLEVAD SIDEKAABLID
- K — OL.OLEV SURVEKANALISATSIOON
- — — — — OL.OLEV MADALPINGEKAABEL
- ELEKTRIÕHULIINIDE POSTID
- LIKVIDEERITAVAD ELEKTRIÕHULIINIDE POSTID (3 POSTI)

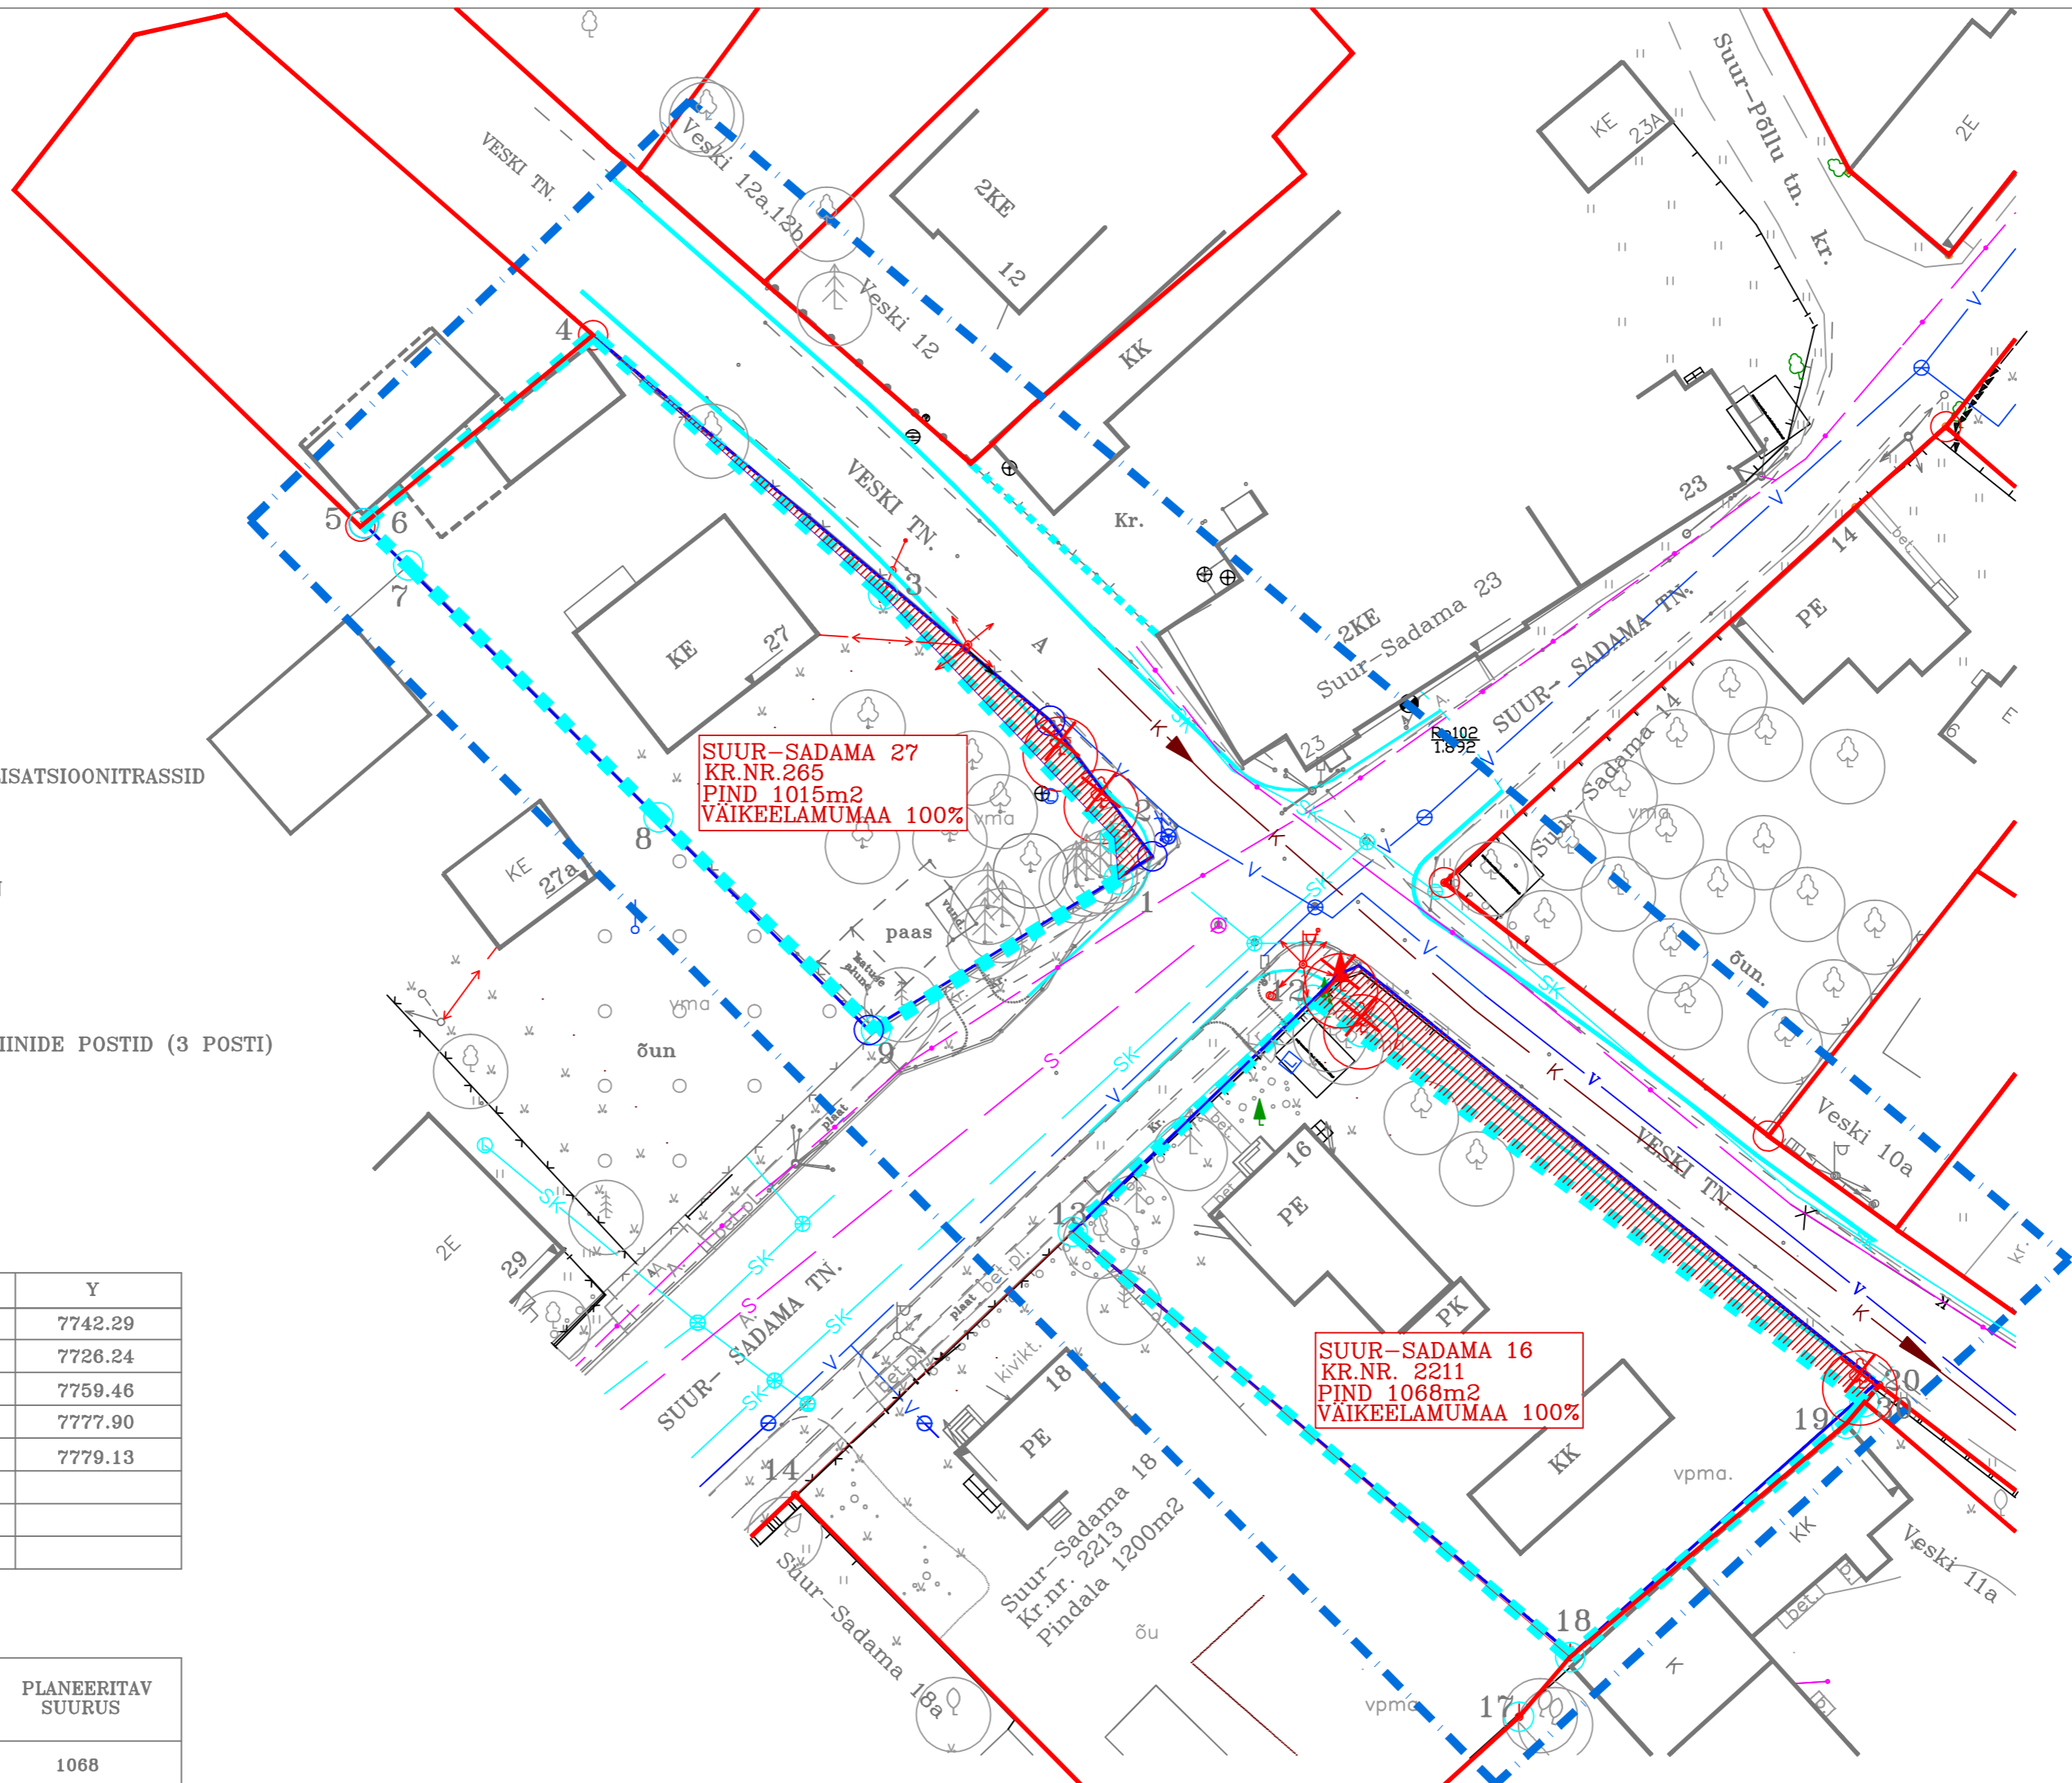

SUUR-SADAMA 27
KR.NR.265
PIND 1015m²
VÄIKEELAMUMAA 100%

SUUR-SADAMA 16
KR.NR. 2211
PIND 1068m²
VÄIKEELAMUMAA 100%

PIIRIPUNKTIDE KOORDINAADID

SUUR-SADAMA 27

PUNKT	X	Y
1	26288.79	7729.31
2	26291.57	7729.07
3	26307.83	7713.58
4	26325.17	7694.22
6	26312.59	7678.90
7	26309.78	7681.86
8	26292.95	7698.58
9	26278.70	7713.12

SUUR-SADAMA 16

PUNKT	X	Y
12	26280.76	7742.29
13	26265.26	7726.24
18	26236.83	7759.46
19	26252.41	7777.90
30	26253.87	7779.13

KRUNTIDE ANDMED

KR.NR.	AADDRESS	KRUNDI ESIALGNE SUURUS	ÄRALÕIKE SUURUS	PLANEERITAV SUURUS
2211	SUUR-SADAMA 16	1171	103	1068
265	SUUR-SADAMA 27	1068	53	1015

KRUNTIDE ANDMED

KRUNDI NR.	AADDRESS	MAAOMANIK	SIHTOTSTARVE	TÄHIS	PINDALA	TÄISEHITUS-%	KATASTRITUNNUS	KINNISTU REG.NR.
2211	SUUR-SADAMA 16	Aino-Amanda NIIT (surnud) JA PÄRIJAD	VÄIKEELAMUMAA	EE	1068	18	-	-
265	SUUR-SADAMA 27	MARIKA ARNIS	VÄIKEELAMUMAA	EE	1015	19	-	-

0202-06		KURESSAARE LINNAVALITSUS			
JUHATAJA	I. HIMMIST	KURESSAARE LINNAS, SUUR-SADAMA JA VESKI TN. RISTMIKU DETAILPLANEERING	STAAD.	LEHT	
KOOSTAS	M. NÕMM		PLAN.	4	
ARHITEKT	T. ORG		LEHTI 4		
KUUPÄEV	20.02.2002.	M 1:500	OÜ KLOIÖID KURESSAARE PIKK 23 TEL. (045) 33 723 GSM 050 84489 TEGEVUSLITSENTS EE-7561		
			KRUNDIPIIRIDE PLAAN		