


KRUNTIMISE SKEEM.

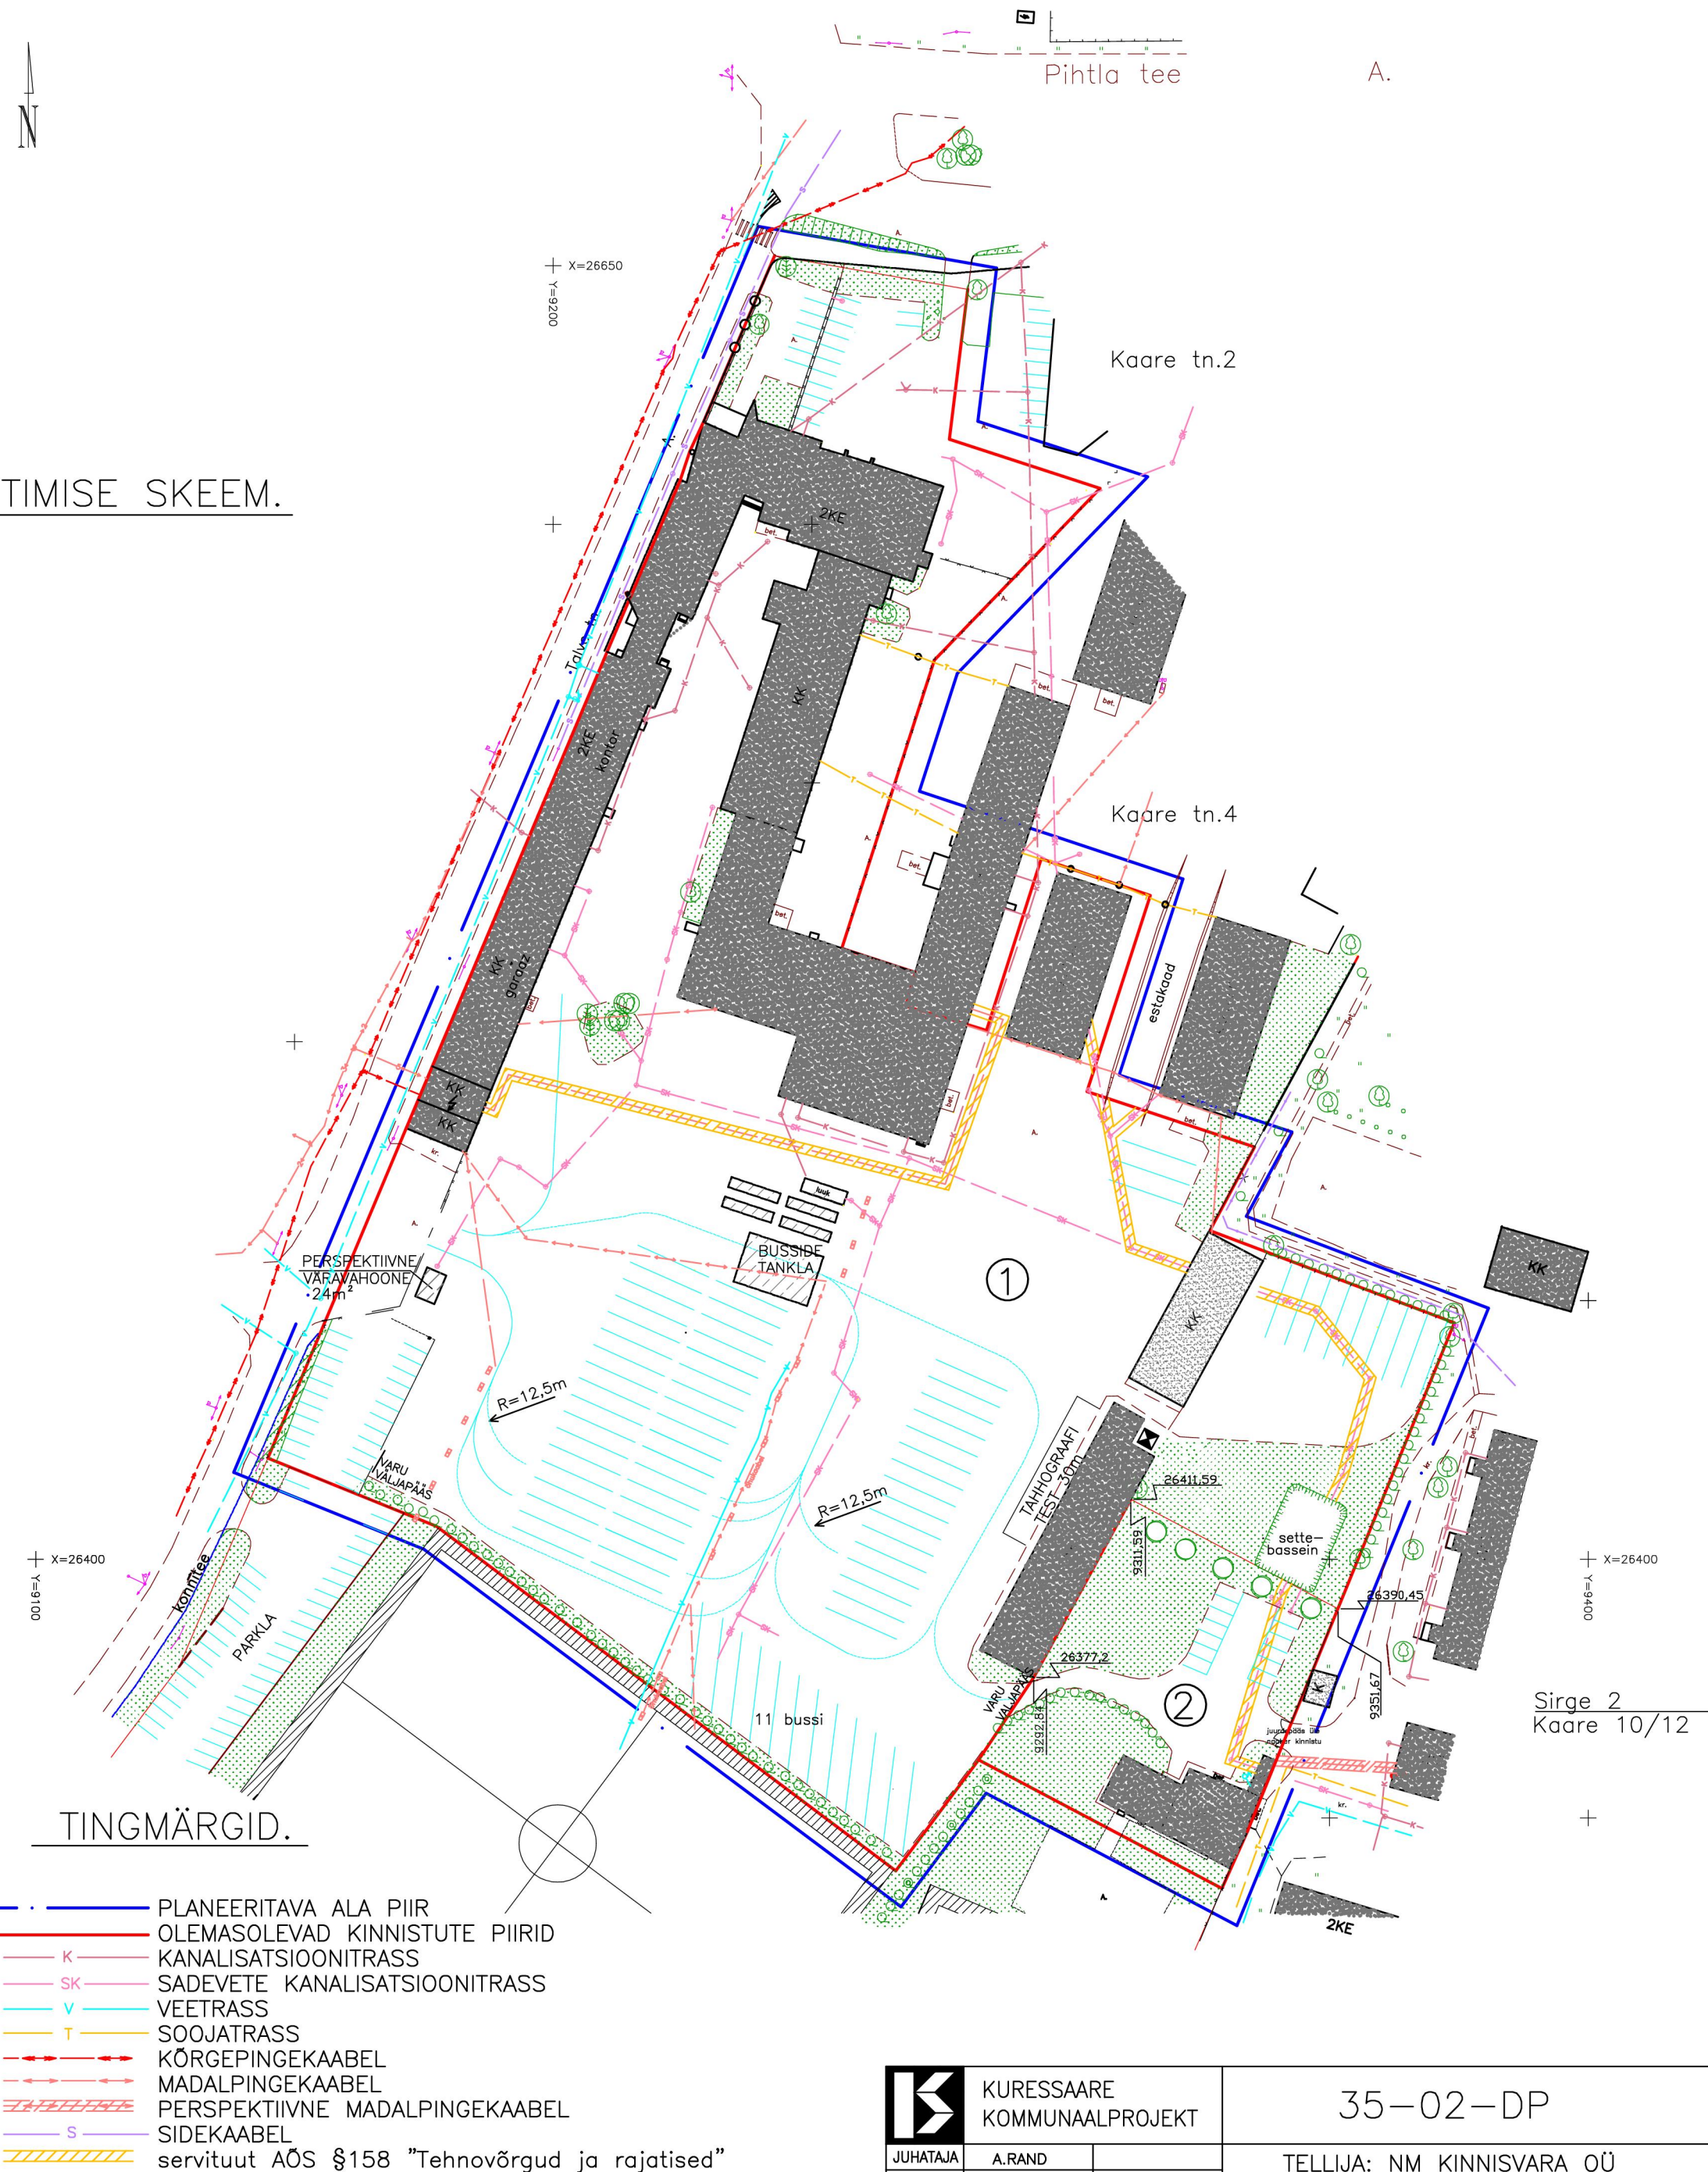

TINGMÄRGID.

Sirge 2
Kaare 10/12

POS.	KRUNDI NR.	KRUNDI AADRESS	MAA KASUTAJA VÕI MAA OMANIK	MAAKASUTUSE SIHTOTSTARVE (SÕNADEGA)	MAAKASUTUSE SIHTOTSTARVE (TÄHIS)	KRUNDI PINDALA	TÄISEHITUSE (ol. olev ja lubatud) %	KATASTRI TUNNUS	KINNISTU REGISTRIOSA NR.
1	2853	PIHTLA TEE 20	NM KINNISVARA	ÄRIMAA	Ä-002- 100%	32462m ²	13/25	34901:012: 0099	12817
2	3187	KAARE TN.10a	NM KINNISVARA	ÄRIMAA	Ä-002- 100%	2845m ²	12/30		

	KURESSAARE KOMMUNAALPROJEKT		35-02-DP	4
	JUHATAJA	A.RAND	TELLIJA: NM KINNISVARA OÜ	
KOOSTAS	K.KEEL		PIHTLA TEE 20 DETAILPLANEERING.	
			TP	
			KRUNTIMISE SKEEM.	
			1:1000	