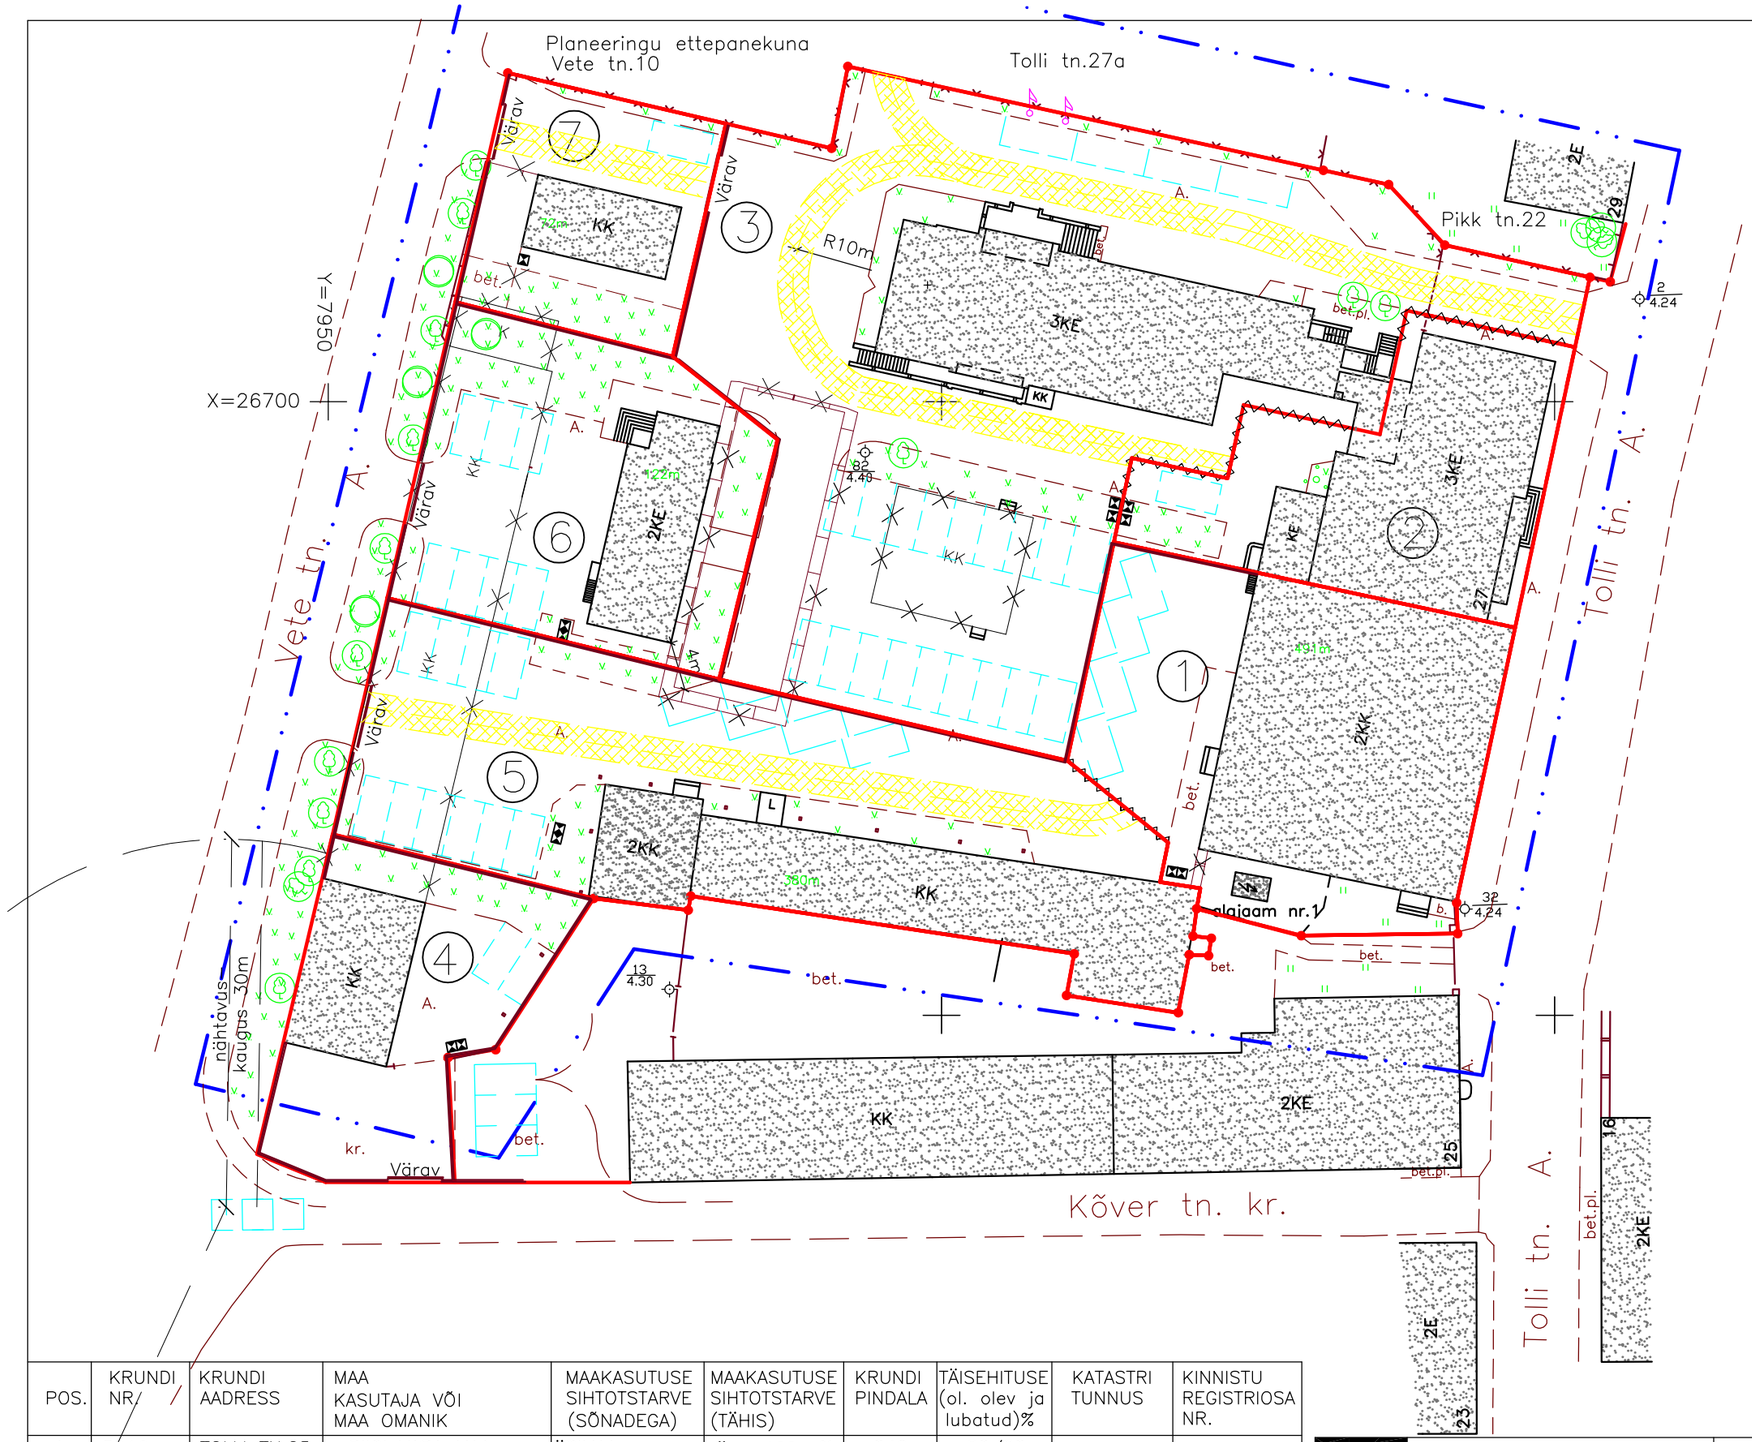

JUURDEPÄÄSU KITSENDUSED.
PIIRETE ASUKOHAD.

X=26700

Y=8100

N

TINGMÄRGID.

- PLANEERITAVA ALA PIIR
- PLANEERITUD KRUNDID
- OLEMASOLEVAD HOONED
- JUURDEPÄÄSU KITSENDUS
- TÄNAVATE, KÕNNITEEDE ÄÄREKIVI JOONED
- OLEMASOLEVAD PUUD
- PLANEERITUD KÕRGHALJASTUS
- HEKK
- PARKIMINE
- PRÜGIKAST
- PIIRET EI TOHI OLLA
- VÕIMALIK PIIRE

MÄRKUSED.

1. PLANEERNG ON KOOSTATUD GEODEESIABÜROO TÖÖ NR.G-175-02 ALUSEL.
2. VETE JA KÕVERA TÄNAVATE PIIRDED PAIKNEVAD PLANEERITUD KRUNTIDE PIIRIL.

POS.	KRUNDI NR.	KRUNDI AADRESS	MAA KASUTAJA VÕI MAA OMANIK	MAAKASUTUSE SIHTOTSTARVE (SÕNADEGA)	MAAKASUTUSE SIHTOTSTARVE (TÄHIS)	KRUNDI PINDALA	TÄISEHITUSE (ol. olev ja lubatud)%	KATASTRI TUNNUS	KINNISTU REGISTRIOSA NR.
1	3216	TOLLI TN.25a	RIIGI VABA MAA	ÄRIMAA	Ä –100 %	849	58/58		
2	2602	TOLLI TN.27	RIIGI VABA MAA	ÄRIMAA	Ä –100 %	535	67/67		
3	3217	TOLLI TN.25b	RIIGI VABA MAA	ÄRIMAA	Ä –100 %	2203	18/18		
4	3218	VETE TN.2	RIIGI VABA MAA	ÄRIMAA	Ä –100 %	462	26/40		
5	3219	VETE TN.4	RIIGI VABA MAA	ÄRIMAA	Ä –100 %	1219	31/40		
6	3220	VETE TN.6	RIIGI VABA MAA	TOOTMISMAA	Th –100 %	670	18/30		
7	3221	VETE TN.8	RIIGI VABA MAA	ÄRIMAA	Ä –100 %	353	20/30		

KURESSAARE KOMMUNAALPROJEKT		91–02–DP	4
JUHATAJA	A. RAND	TELLIJA: EESTI ENERGIA AS	
KOOSTAS	K. KEEL		
		KURESSAARE LINN, TOLLI TN.27 DETAILPLANEERING.	TP
		JUURDEPÄÄSU KITSENDUSED. PIIRETE ASUKOHAD.	1:500