


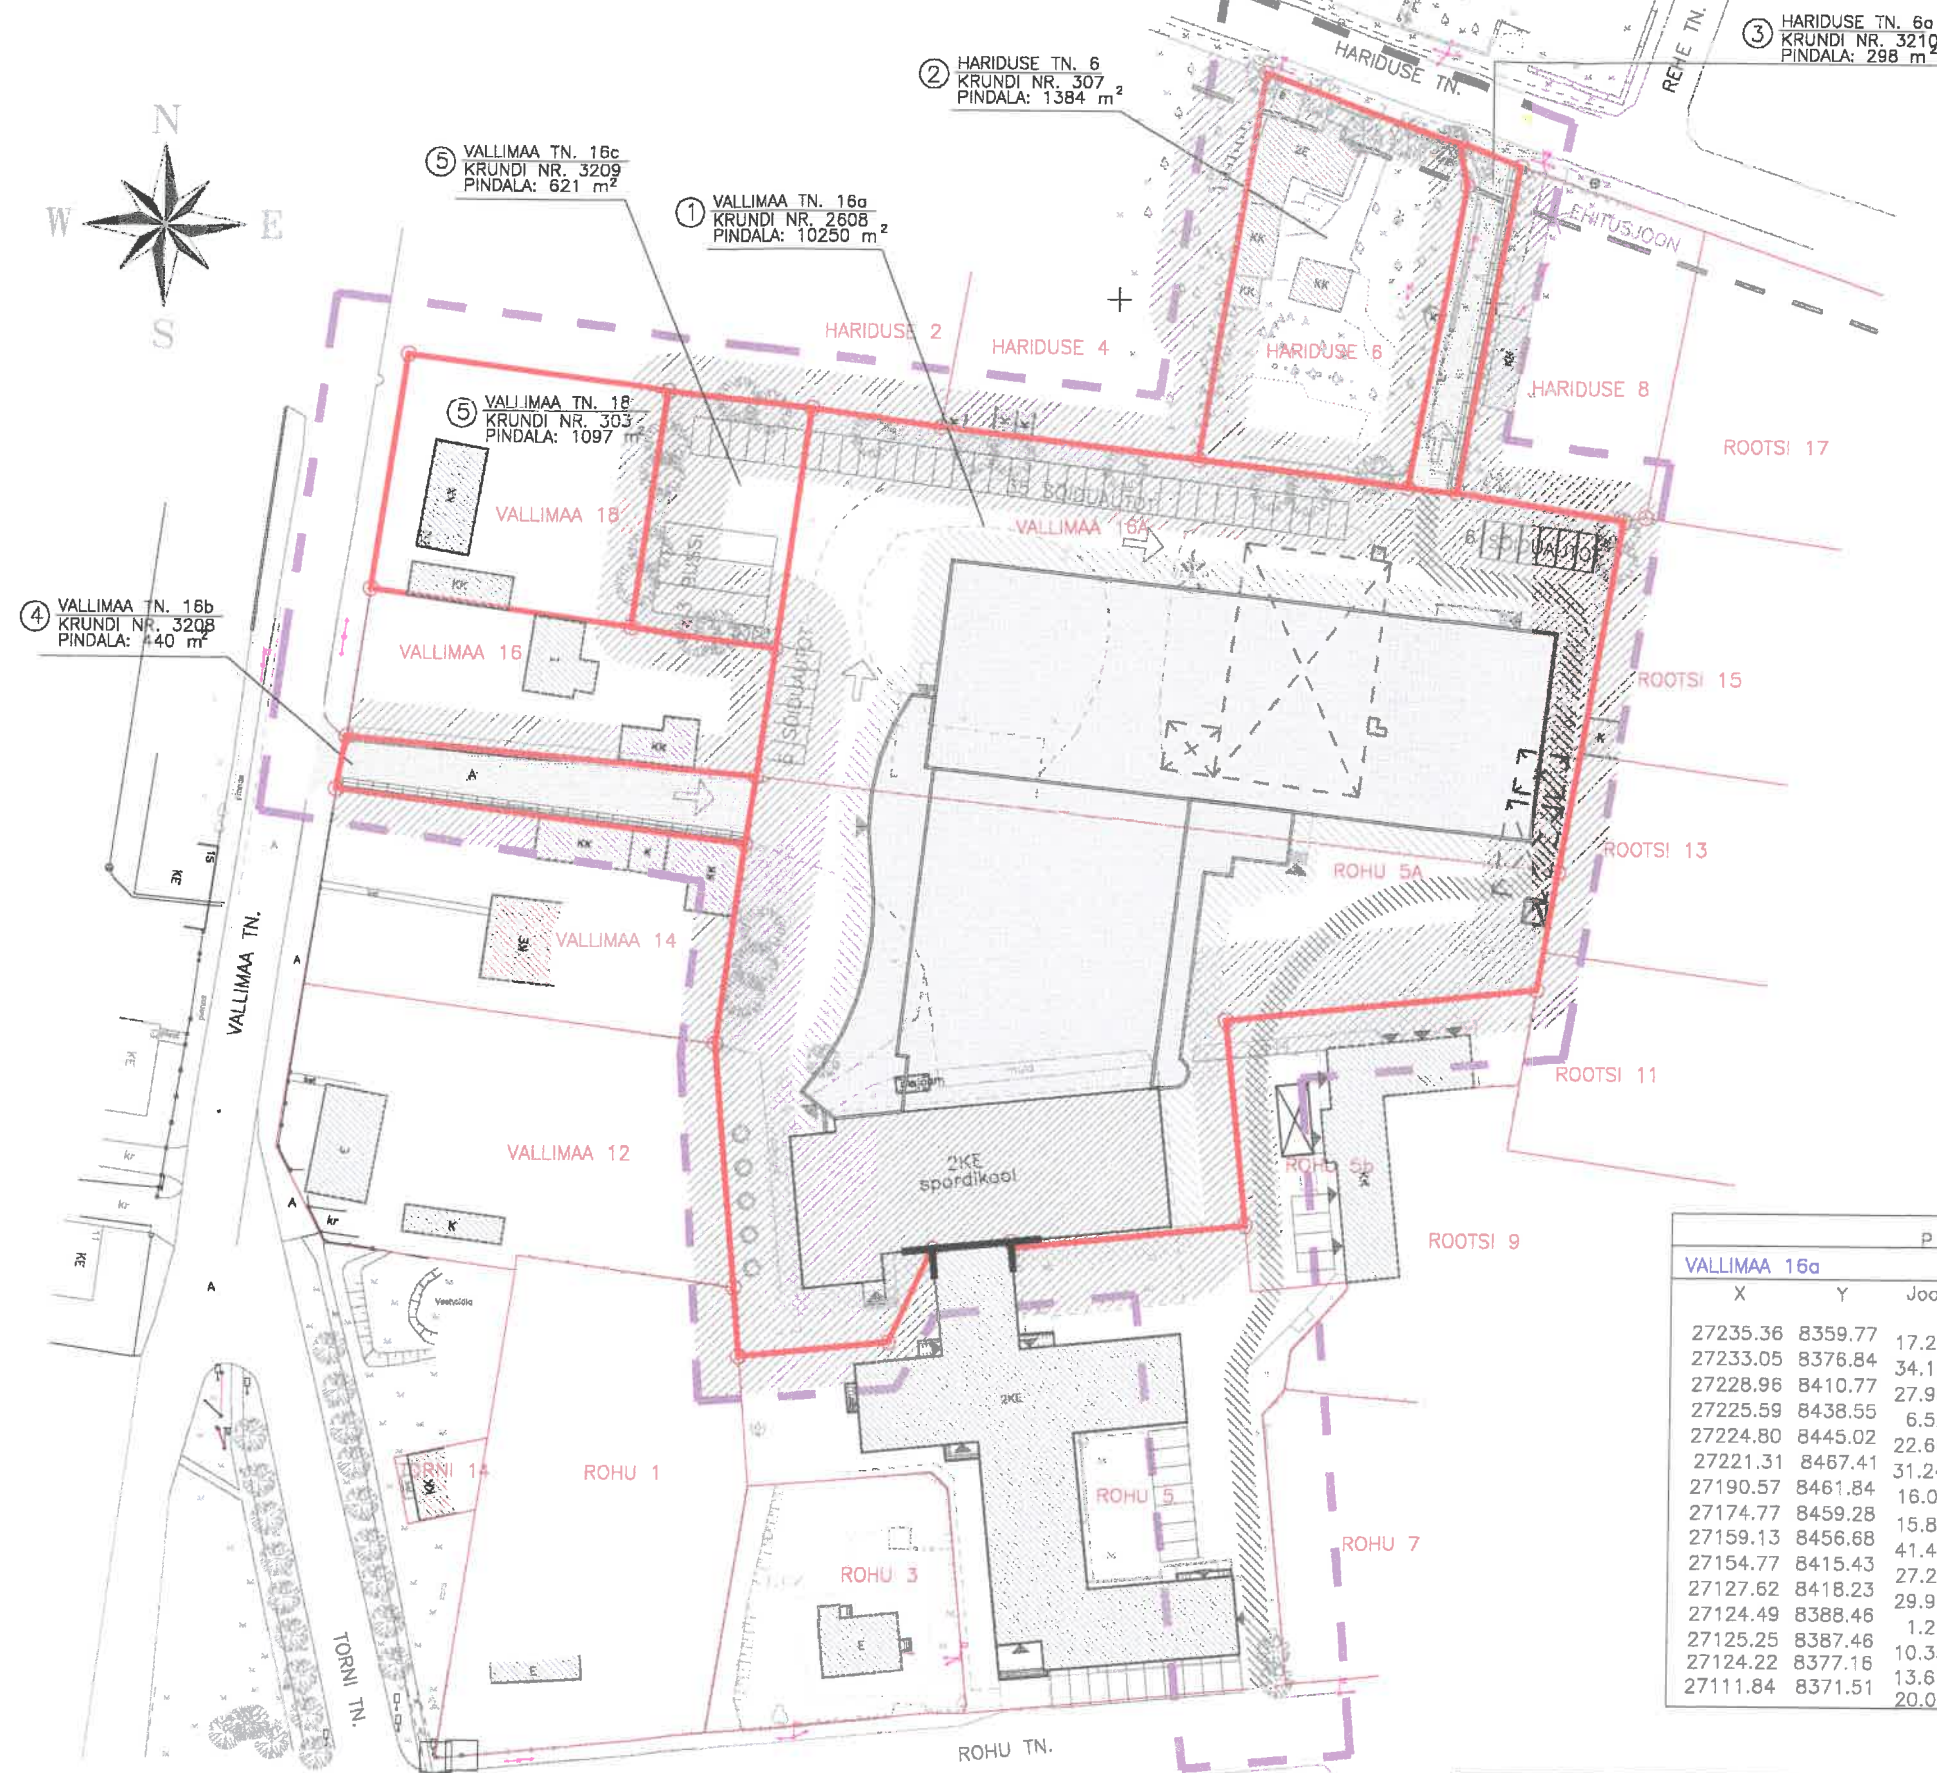

TINGMÄRGID

- PLANEERITAVA ALA PIIR
- OL. OL. KRUNTIDE PIIRID
- PLANEERITAVAD KRUNDI PIIRID JA PIIRIMÄRGI ASUKOHT
- EHITUSKEELUALA
- EHITUSJOO
- OL. OL. HOONED
- LAMMUTATAVAD HOONED
- REKONSTRUEERITAV HOONE
- PLANEERITUD HOONESTATAV ALA
- PLANEERITUD KÖNNITEE
- PLANEERITUD PARKIMISKOHAD
- PLANEERITUD JUURDEPÄÄSUD
- KITSENDUS (AVALIK TEE)
- OLEMASOLEVAD PUUD
- PLANEERITAV HALJASTUSTSOON
- PARKIMISE KEELUALA
- PRÜGIKONTEINERID
- ALAJAAM



PIIRIPUNKTIDE KООRDINAADID											
VALLIMAA 16a			HARIDUSE 6			VALLIMAA 16b					
X	Y	Joon	X	Y	Joon	X	Y	Joon	X	Y	Joon
27235.36	8359.77	17.23	27109.74	8351.58	9.16	27280.17	8418.90	27.36	27191.52	8298.58	54.56
27233.05	8378.84	34.18	27118.87	8350.80	32.48	27271.08	8444.71	5.82	27186.60	8352.92	9.07
27228.96	8410.77	27.98	27151.22	8347.92	26.66	27265.37	8445.86	40.45	27177.63	8351.56	54.76
27225.59	8438.55	6.52	27177.63	8351.56	9.07	27225.59	8438.55	27.98	27184.59	8297.24	7.08
27224.80	8445.02	22.66	27186.60	8352.92	17.09	27228.96	8410.77	51.85			
27221.31	8467.41	31.24	27203.53	8355.27	32.15						
27190.57	8461.84	16.01									
27174.77	8459.28	41.48									
27159.13	8456.68	15.85									
27154.77	8415.43	27.29									
27127.62	8418.23	29.93									
27124.49	8388.46	1.26									
27125.25	8387.46	10.35									
27124.22	8377.16	13.61									
27111.84	8371.51	20.04									
PINDALA: 10250 m <sup>2</sup>			PINDALA: 298m <sup>2</sup>			PINDALA: 440m <sup>2</sup>			PINDALA: 621m <sup>2</sup>		

POS. NR.	KR.NR.	AADDRESS	MAAOMANIK	SIHTOTSTARVE	TÄHIS	PINDALA	TÄISEHITUS-% OL.OL./PLAN.
1	2608	VALLIMAA 16a I JÄRJEKORD	KURESSAARE LINN	SPORDIHOONE- JA KOMPLEKSIMAA	AS	10250	17*/50
2	307	HARIDUSE 6	REET VILIG	PEREELAMUMAA	EP	1384	12/20
3	3210	HARIDUSE 6a	REET VILIG	SPORDIHOONE- JA KOMPLEKSIMAA	AS	298	-
4	3208	VALLIMAA 16b	EESTI VABARIIK	SPORDIHOONE- JA KOMPLEKSIMAA	AS	440	-
5	3209	VALLIMAA 16c	EESTI VABARIIK	SPORDIHOONE- JA KOMPLEKSIMAA	AS	621	-
6	303	VALLIMAA 18	PILVI OESELG (KASUTAJA)	PEREELAMUMAA	EP	1097	-

\* s.h. lammutatavad hooned

0203-005			KURESSAARE LINNAVALITSUS		
JUHATAJA	I. HIMMIST	<i>IK</i>	KURESSAARE LINN VALLIMAA 16a, ROHU 5a JA HARIDUSE 6 DETAILPLANEERING	STAAD.	LEHT
KOOSTAS	P. HEIN	<i>P</i>		PLAN.	4
KUUPÄEV	17.02.03				6
M 1:1000			KRUNTIMISE SKHEEM I ETAPP	OÜ KLOTOID KURESSAARE PIKK 23 TEL. (045) 33 723 GSM 050 84 489 TEGEVUSLITSENTS EE-5480	

