


TINGMÄRGID

- PLAN. ALA PIIR
OL. OLEVATE KINNISTUTE PIIRID
OL. OLEVAD HOONED
TULETORJUKUJADEST TUULEV
EHITUSPIIRANGUTEGA ALA
EHITUSKEELUVÖÖND
EHITUSJÕON
OL. OLEVAD VÕI VAREM
PLANEERITUD PARKIMISKOHA
OL. OLEVAD PUUD
LAMMUTATAVAD VÕI
REKONSTRUEERITAVAD HOONED
PLANEERITUD KRUNDI PIIRID
JA PIIRMÄRGI ASUKOHT
SOOVITUSLIK HOONE ASUKOHT
(KONFIGURATSIOON TINGLIK)
ÄÄREKIVI JÕONED
PLAN. PÕHJA TN. PIKENDUS
PLAN. PARKIMISTSOON
PLAN. KÕNNITEE
PLAN. HALJASTUSTSOON
KITSENDUS AJUTINE TEE AOS § 156
KITSENDUS AVALIK TEE AOS § 155
KITSENDUS (TEHNOVÕRGUD JA RAJATISED)


- PLAN. ALAJAAM
TULETORJEHÜDRANT

KRUNDI NR.	KRUNDI NIM.	KRUNDI ANALÜÜS	KRUNDI KASUTAMISE SIHTTÄRVIK
1	2	3	4
5	6	7	8
9	10	11	12

- TOOTMISHOONETE MAA
ÄRIMAA
PEREELAMU MAA
TEE JA TÄNAVA MAA

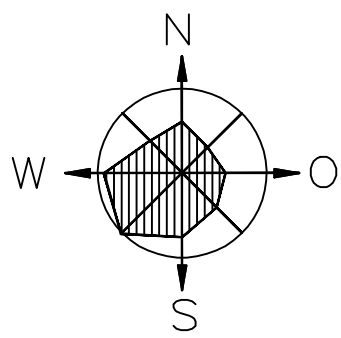

PLAN. TULETORJEHÜDRANT

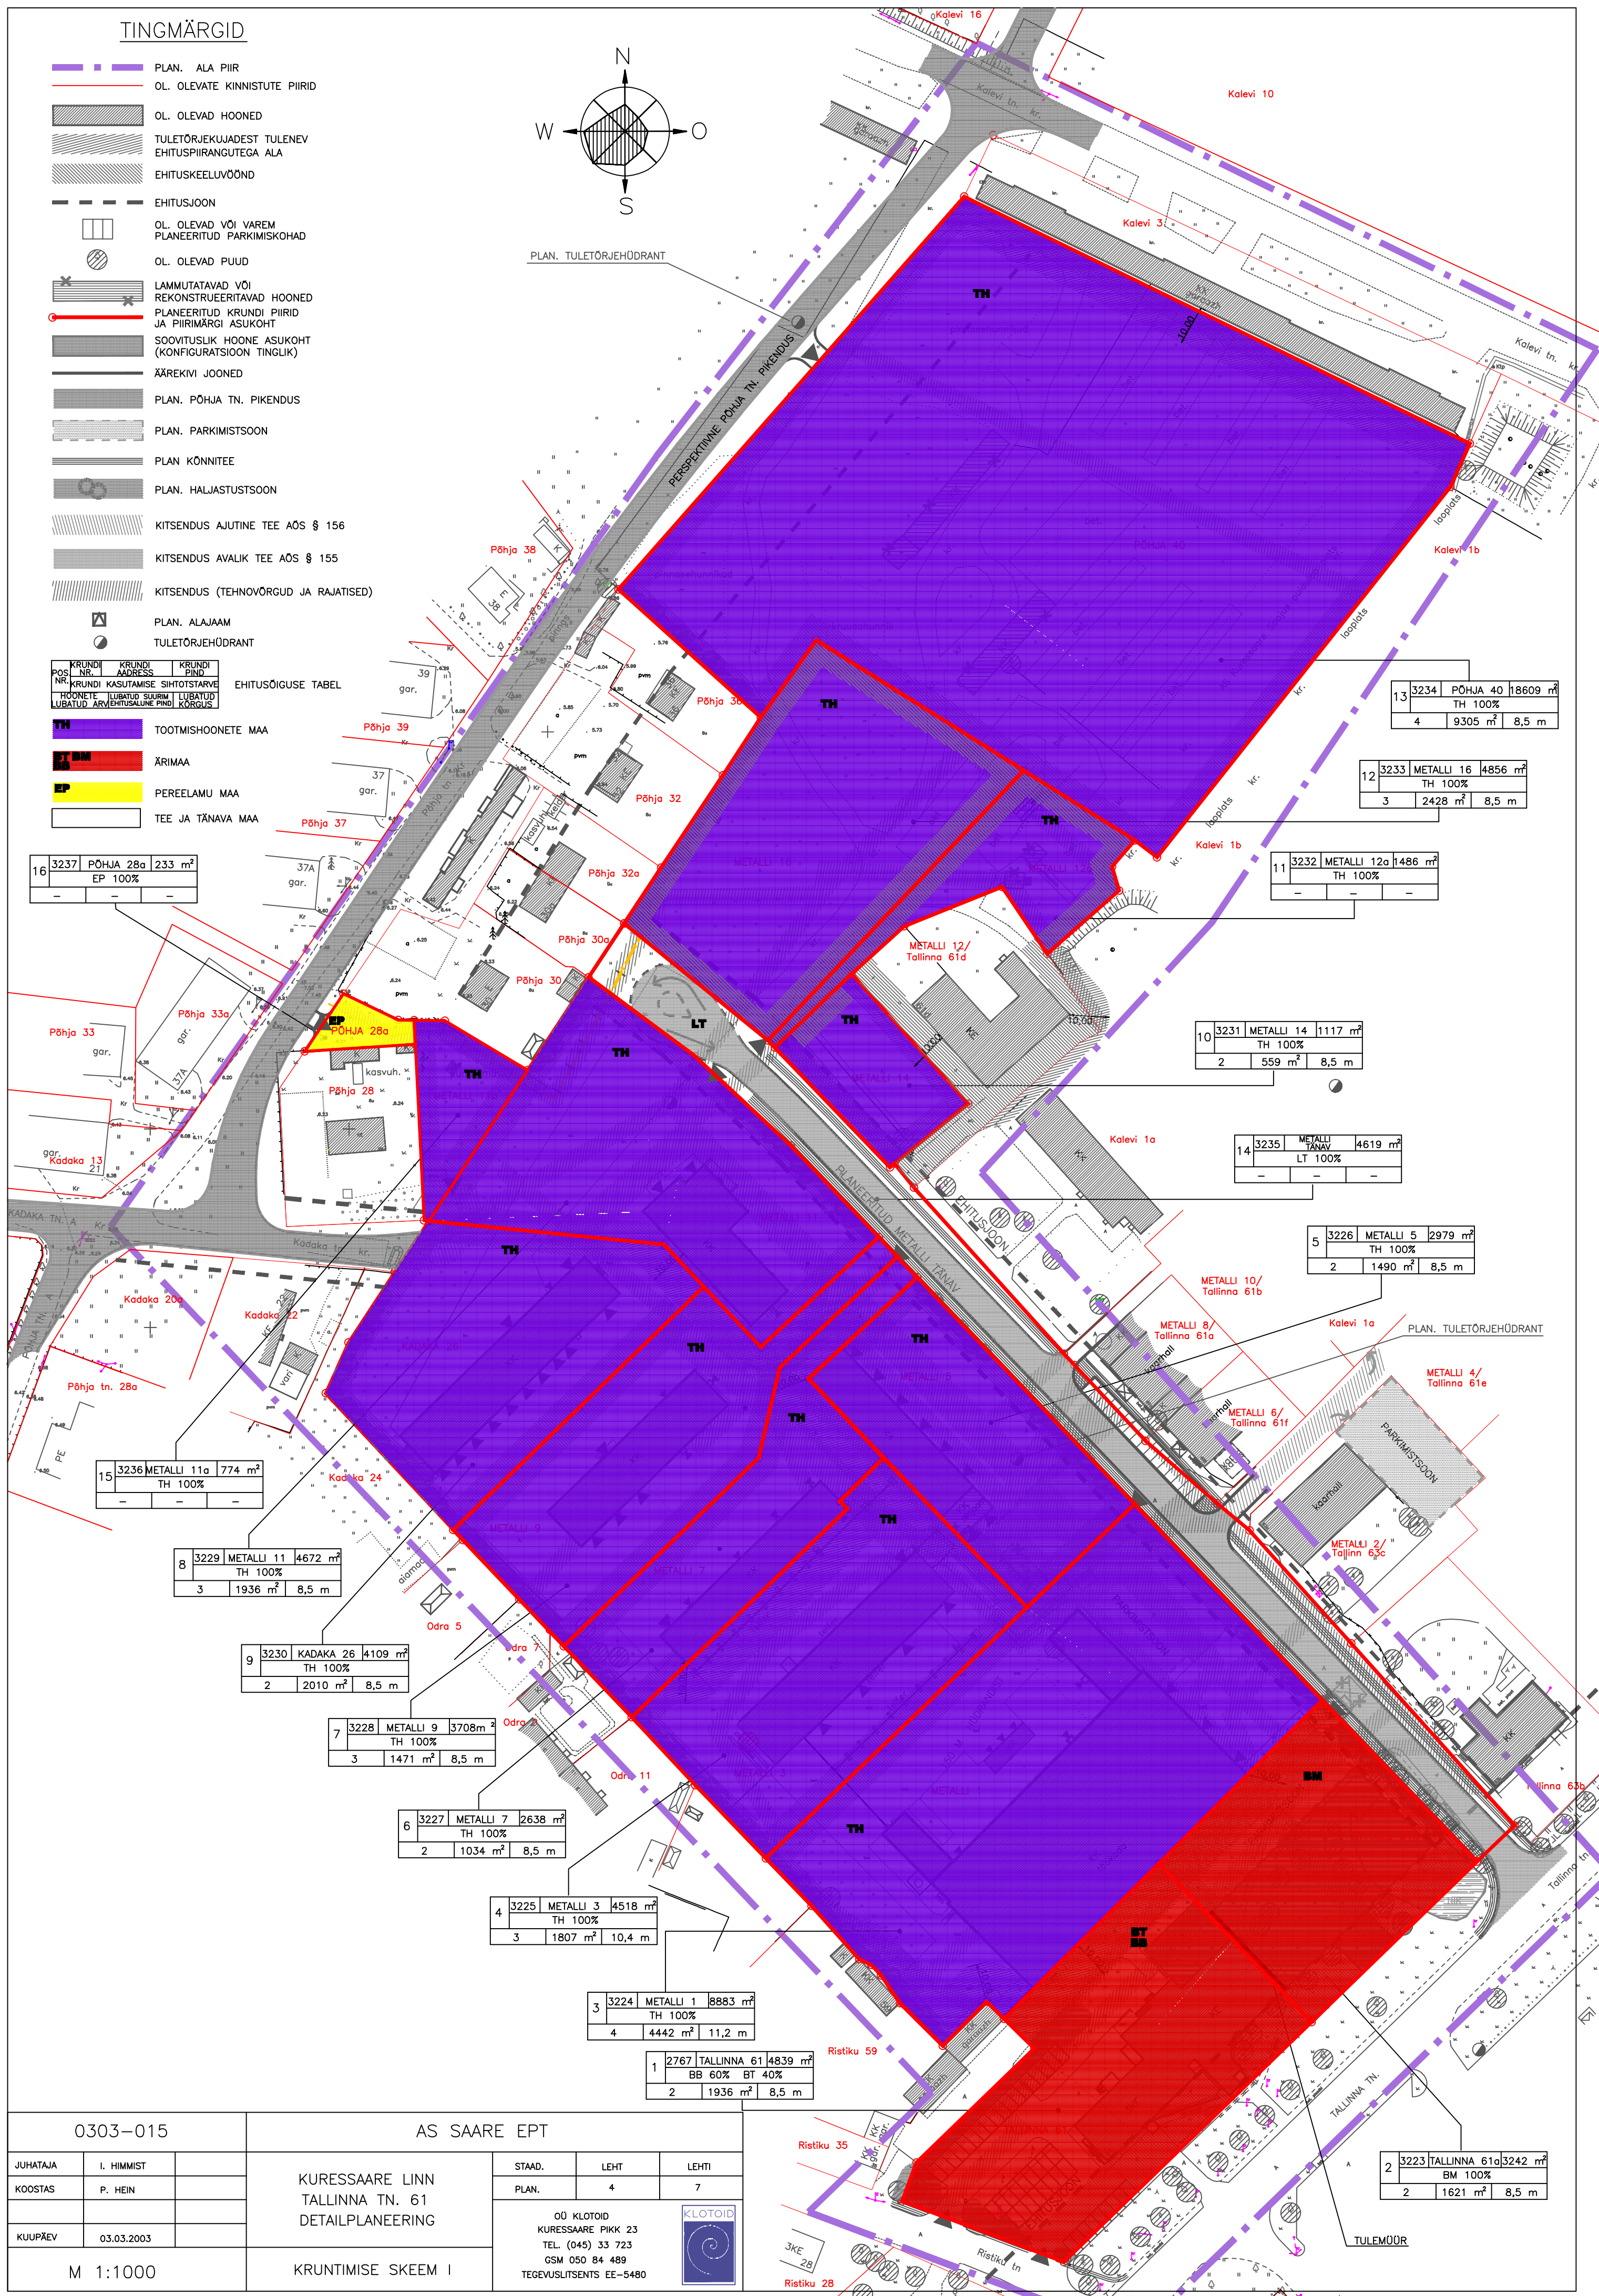

0303-015

AS SAARE EPT

JUHATAJA	I. HIMIST
KOOSTAS	P. HEIN
KUUPÄEV	03.03.2003

KURESSAARE LINN
TALLINNA TN. 61
DETAILPLANEERING



STAND.	LEHT	LEHTI
PLAN.	4	7
OÜ KLOTOID KURESSAARE PIKK 23 TEL. (045) 33 723 GSM 050 84 489 TEGEVUSLITSENTS EE-5480		



M 1:1000

KRUNTIMISE SKEEM I

2	3223	TALLINNA 61a	3242 m²
2	1621 m²	8,5 m	

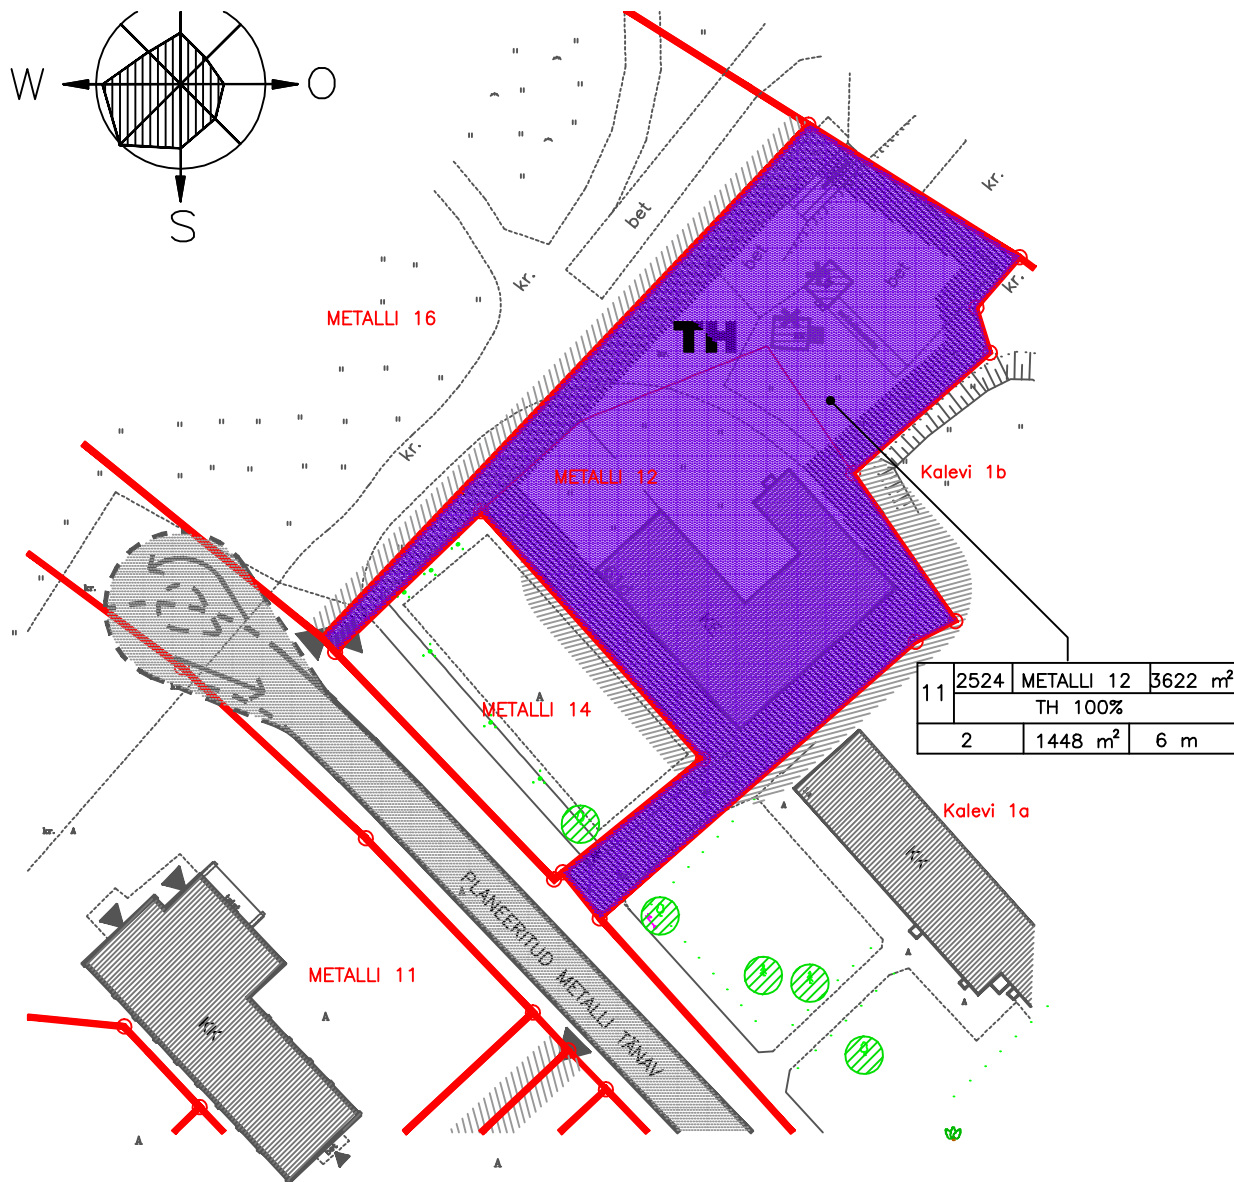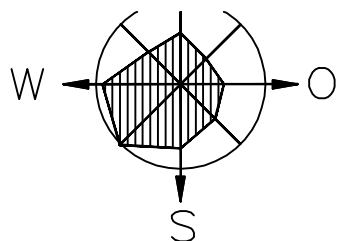

TINGMÄRGID

— OL. OLEVATE KINNISTUTE PIIRID

▨ OL. OLEVAD HOONED

— PLANEERITUD KRUNDI PIIRID
JA PIIRIMÄRGI ASUKOHT

TH TOOTMISHOONETE MAA

▨ TULETÖRJEKUJADEST TULENEV
EHITUSPIIRANGUTEGA ALA

▨ KITSENDUS AJUTINE TEE AÕS § 156

▨ KITSENDUS AVALIK TEE AÕS § 155

POS.	KRUNDI NR.	KRUNDI AADDRESS	KRUNDI PIND
NR.	KRUNDI	KASUTAMISE SIHTOTSTARVE	
HOONETE LUBATUD SUURIM LUBATUD	LUBATUD ARV	EHITUSALUNE PIND	KÕRGUS

EHITUSÕIGUSE TABEL

0303–015

AS SAARE EPT

JUHATAJA	I. HIMMIST	
KOOSTAS	P. HEIN	
KUUPÄEV	11.03.03	

KURESSAARE LINN
TALLINNA TN. 61
DETAILPLANEERING

STAAD.	LEHT	LEHTI
PLAN.	5	7

OÜ KLOTOID
KURESSAARE PIKK 23
TEL. (045) 33 723
GSM 050 84 489
TEGEVUSLITSENTS EE–5480



M 1:1000

KRUNTIMISE SKEEM
II ETAPP