



TINGMÄRGID

- PLAN. ALA PIIR
- OL. OLEVATE KINNISTUTE PIIRID
- OL. OLEVAD HOONED
- TULETORJUKUJADEST TULENEV EHTUSPIIRANGUTEGA ALA
- EHTUSKEELUVÕND
- EHTUSJAOON
- OL. OLEVAD VÕI VAREM PLANEERITUD PÄRKIMISKOHAD
- OL. OLEVAD PUUD
- LIKVIDEERITAVAD PUUD
- LAMMUTATAVAD VÕI REKONSTRUEERITAVAD HOONED
- PLANEERITUD KRUNDI PIIRID JA PIIRMÄÄRGI ASUKOHT
- SÕOVITUSLIK HOONE ASUKOHT (KONFIGURATSIOON TINGLIK)
- ÄÄREKIVI JOONED
- PLAN. PÕHJA TN. PIKENDUS
- PLAN. PÄRKIMISTSOON
- PLAN. KÕNNITEE
- PLAN. HALJASTUSTSOON
- JÄÄTMEKÄTLUSPLATS
- PRÜGIKONTEINERID
- KITSENDUS AJUTINE TEE AOS § 156
- KITSENDUS AVALIK TEE AOS § 155
- KITSENDUS (TEHNOVÕRGUD JA RAJATISED)
- PLAN. ALAJAAM
- TULETORJEHÜDRANT
- PLAN. UUS ADDRESS/OLEMASOLEV ADDRESS

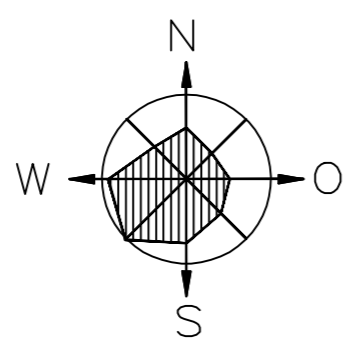

PLAN. TULETORJEHÜDRANT

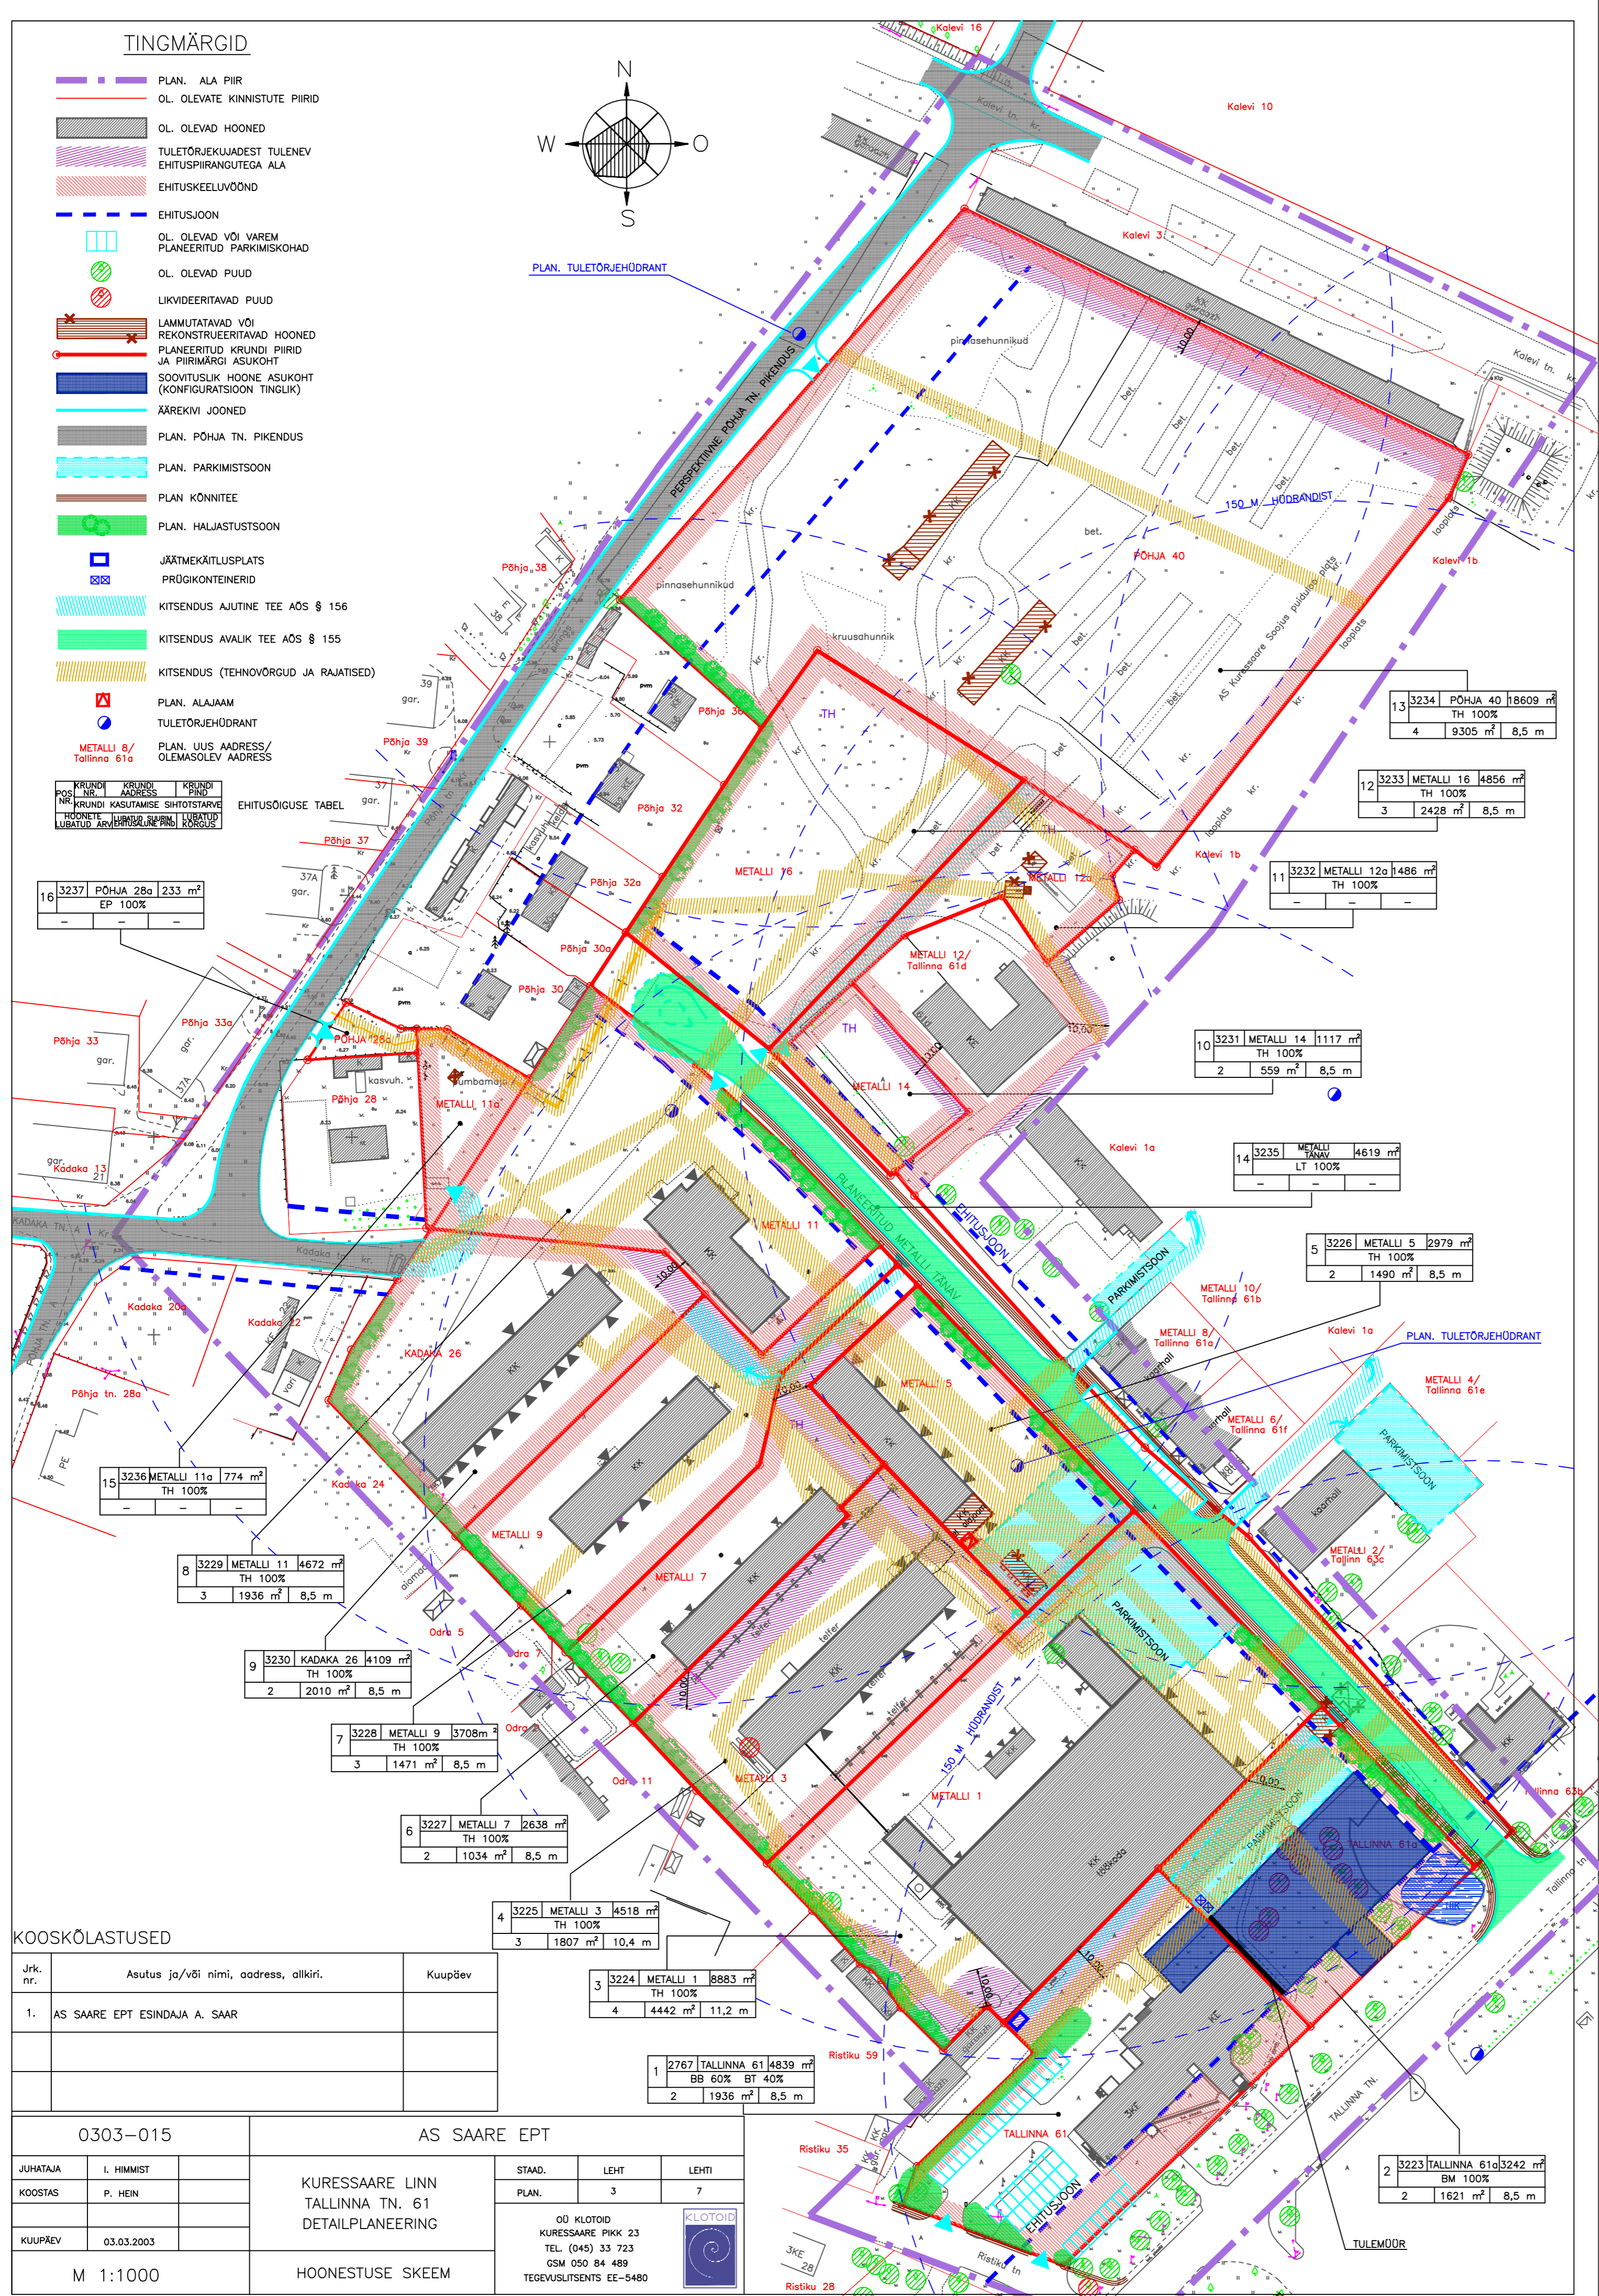

16	3237	PÕHJA 28a	233 m ²
		EP 100%	

13	3234	PÕHJA 40	8869 m ²
		TH 100%	
		4	9305 m ² 8,5 m

12	3233	METALLI 16	4856 m ²
		TH 100%	
		3	2428 m ² 8,5 m

11	3232	METALLI 12a	4486 m ²
		TH 100%	

10	3231	METALLI 14	1117 m ²
		TH 100%	
		2	559 m ² 8,5 m

14	3235	METALLI 10a	4619 m ²
		LT 100%	

5	3226	METALLI 5	2979 m ²
		TH 100%	
		2	1490 m ² 8,5 m

15	3236	METALLI 11a	1774 m ²
		TH 100%	

8	3229	METALLI 11	4672 m ²
		TH 100%	
		3	1936 m ² 8,5 m

9	3230	KADAKA 26	4109 m ²
		TH 100%	
		2	2010 m ² 8,5 m

7	3228	METALLI 9	3708 m ²
		TH 100%	
		3	1471 m ² 8,5 m

6	3227	METALLI 7	2638 m ²
		TH 100%	
		2	1034 m ² 8,5 m

4	3225	METALLI 3	4518 m ²
		TH 100%	
		3	1807 m ² 10,4 m

3	3224	METALLI 1	8883 m ²
		TH 100%	
		4	4442 m ² 11,2 m

1	2767	TALLINNA 61	4839 m ²
		BB 60% BT 40%	
		2	1936 m ² 8,5 m

2	3223	TALLINNA 61a	3242 m ²
		BM 100%	
		2	1621 m ² 8,5 m

KOOSKÖLASTUSED

Jrk. nr.	Asutus ja/või nimi, aadress, allkiri.	Kuupäev
1.	AS SAARE EPT ESINDAJA A. SAAR	

0303-015		AS SAARE EPT	
JUHATAJA	I. HIMIST	STABD.	LEHT
KOOSTAS	P. HEN	PLAN.	3
KUUPÄEV	03.03.2003	GÜ KLOTOID KURESSAARE PIKK 23 TEL. (045) 33 723 GSM 050 84 489 TEGEVUSLITSENTS EE-5480	
M 1:1000		HOONESTUSE SKHEEM	

