
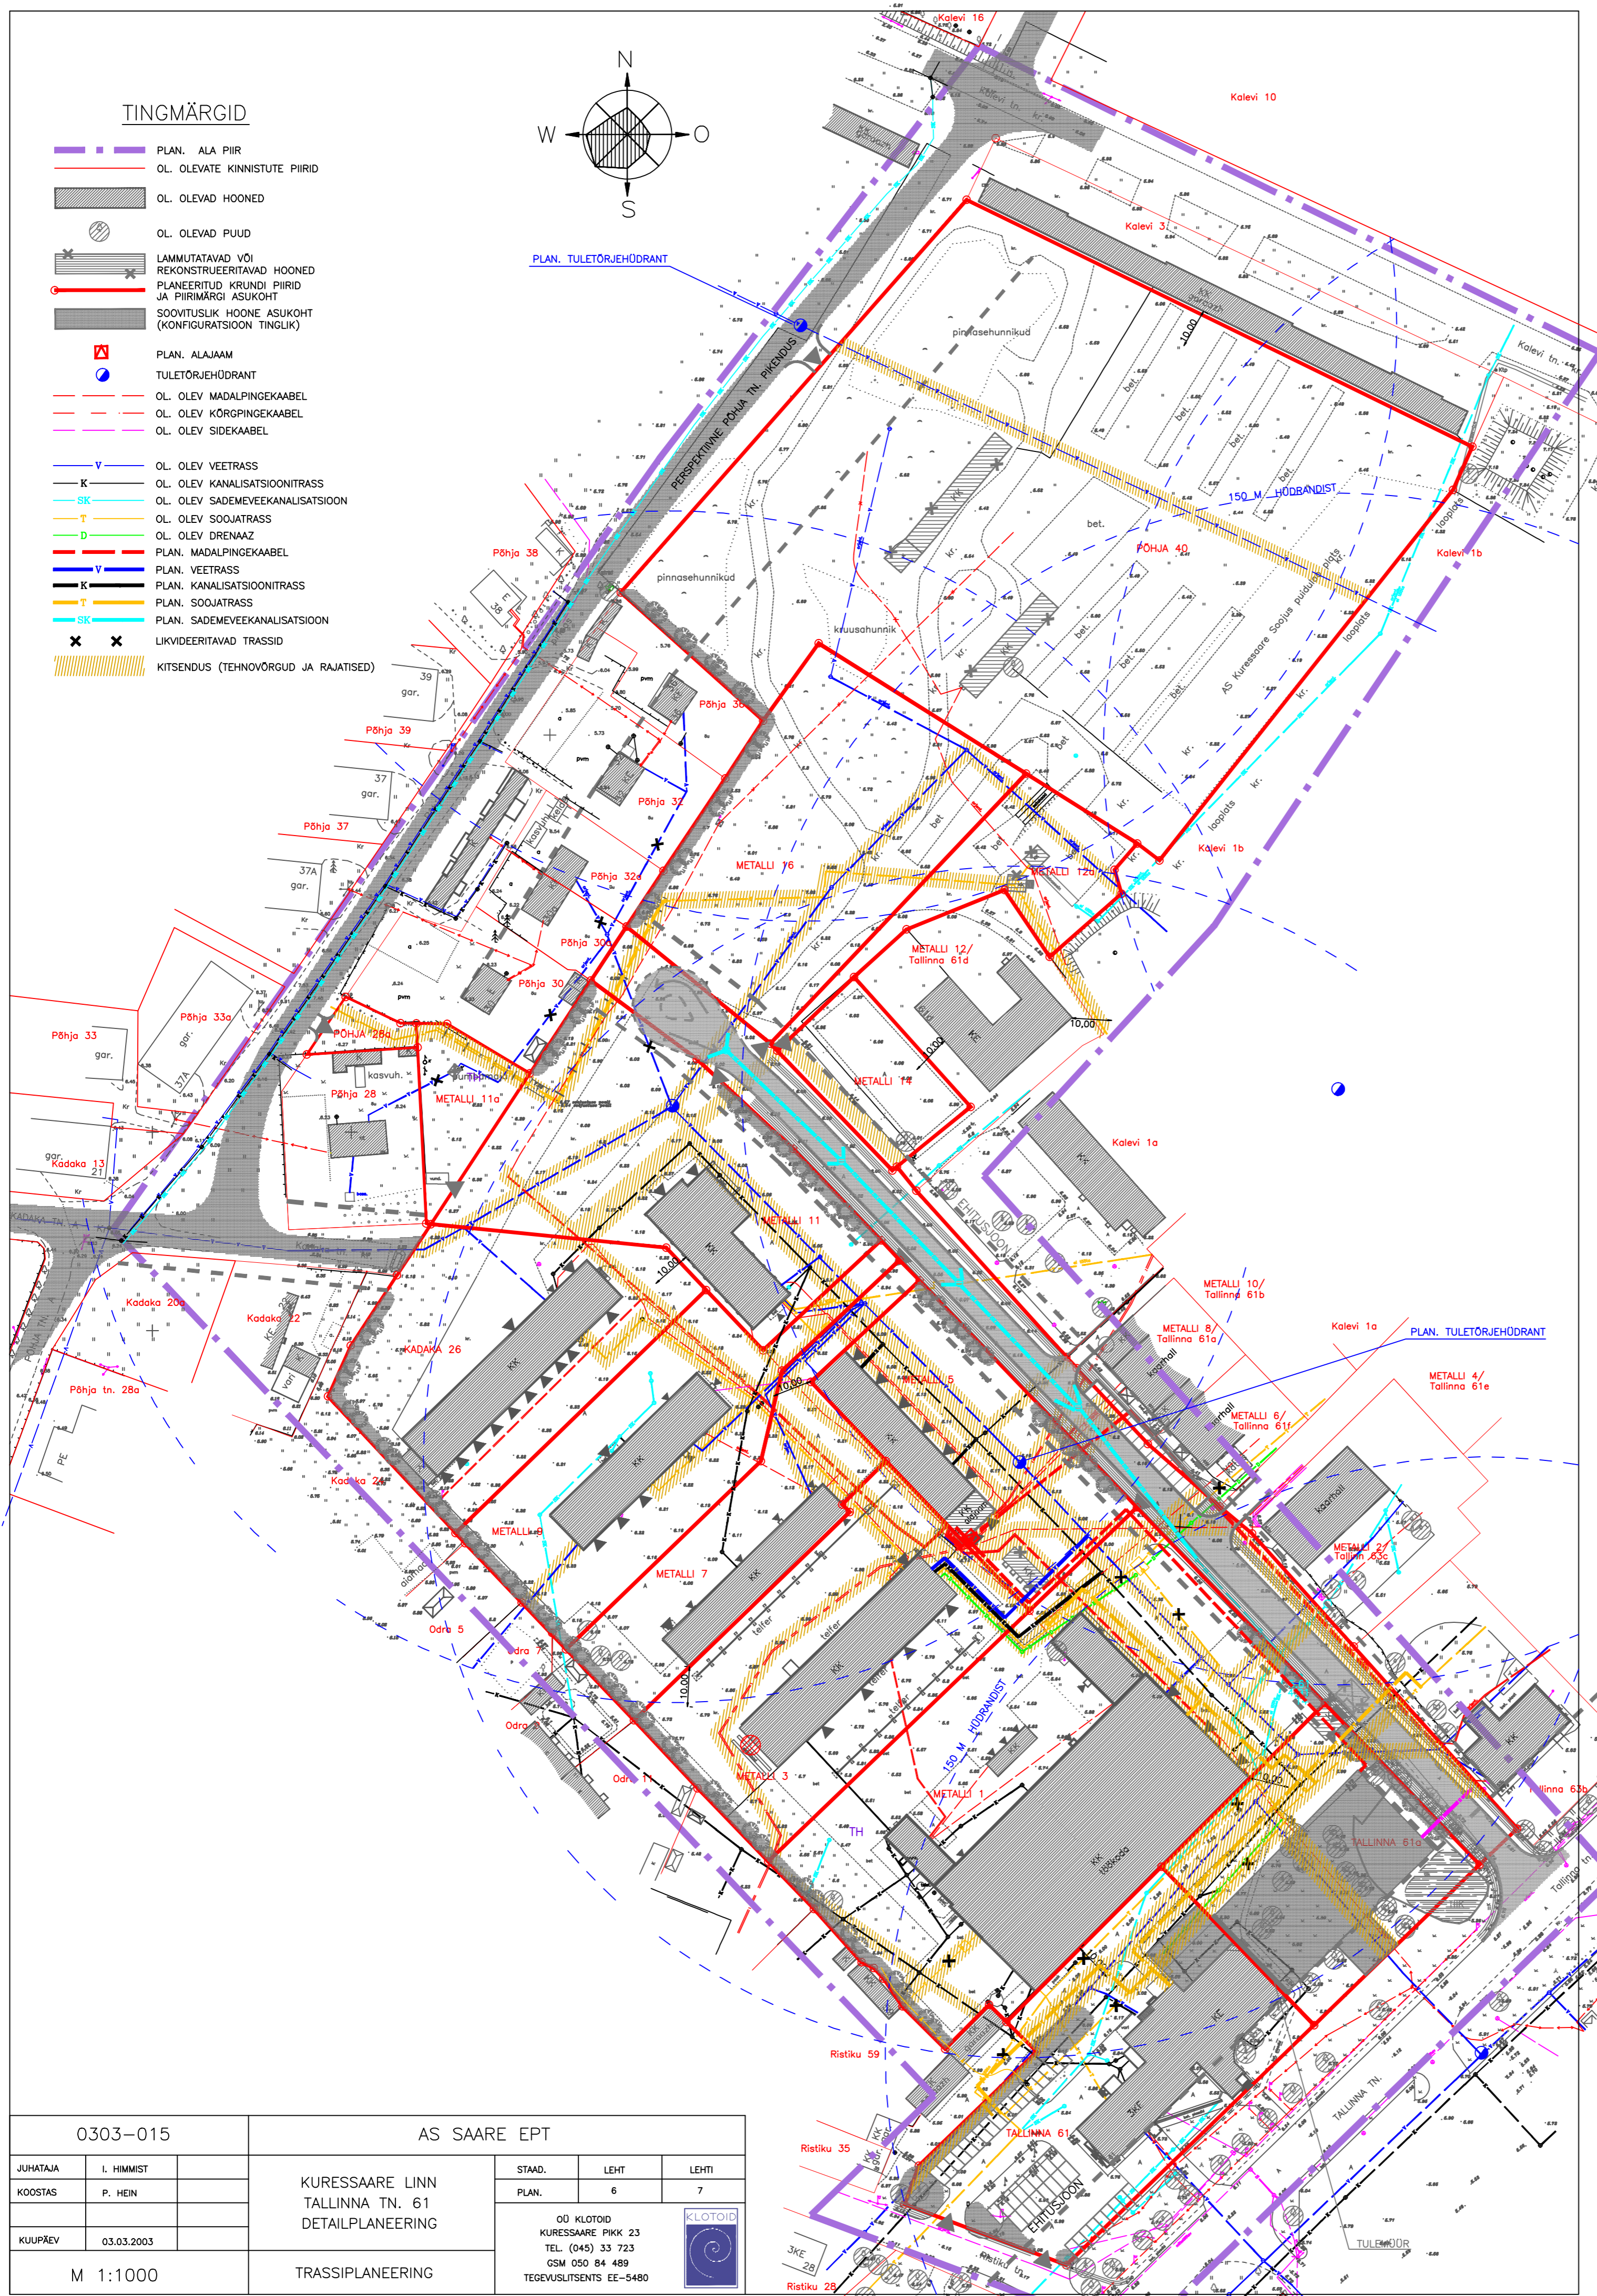


TINGMÄRGID

- PLAN. ALA PIIR
- OL. OLEVATE KINNISTUTE PIIRID
- OL. OLEVAD HOONED
- OL. OLEVAD PUUD
- LAMMUTATAVAD VÕI REKONSTRUEERITAVAD HOONED
- PLANEERITUD KRÜNDI PIIRID JA FIRIMÄRGI ASUKOHT
- SOOVITUSLIK HOONE ASUKOHT (KONFIGURATSIOON TINGLIK)
- PLAN. ALAJAAM
- TULETORJEHÜDRANT
- OL. OLEV MADALPINGEKABEL
- OL. OLEV KÕRGPINGEKABEL
- OL. OLEV SIDEKABEL
- OL. OLEV VEETRASS
- OL. OLEV KANALISATSIOONITRASS
- OL. OLEV SADEMEVEEKANALISATSIOON
- OL. OLEV SOOJATRASS
- OL. OLEV DRENAAZ
- PLAN. MADALPINGEKABEL
- PLAN. VEETRASS
- PLAN. KANALISATSIOONITRASS
- PLAN. SOOJATRASS
- PLAN. SADEMEVEEKANALISATSIOON
- LIKVIDEERITAVAD TRASSID
- KITSENDUS (TEHNOVÕRGUD JA RAJATISED)

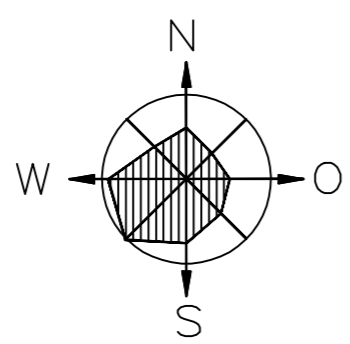

0303-015		AS SAARE EPT	
JUHATAJA	I. HIMMIST	STABD.	LEHT
KOOSTAS	P. HEN	PLAN.	6
LEHT		LEHT	7
KUUPÄEV 03.03.2003	KURESSAARE LINN TALLINNA TN. 61 DETAILPLANEERING	GÜ KLOTOID KURESSAARE PIKK 23 TEL. (045) 33 723 GSM 050 84 489 TEGEVUSLITSENTS EE-5480	
M 1:1000	TRASSIPLANEERING		