Krundijaotusplaan.

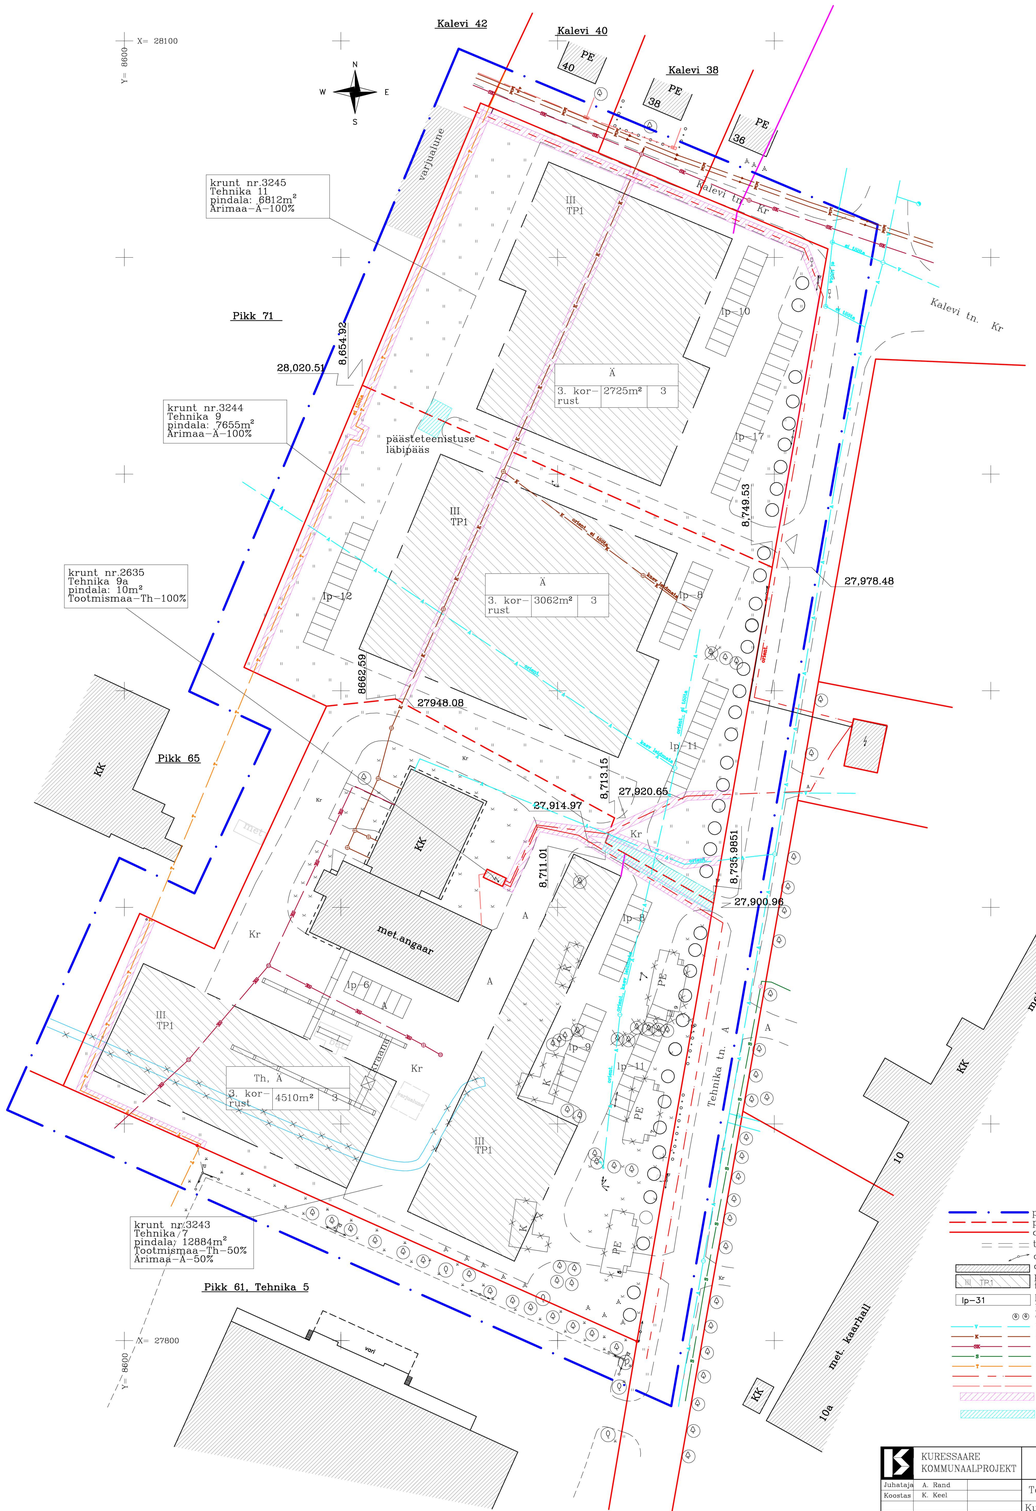

Märkused.

1. Planeering on koostatud Nuki Geo OÜ, töö nr.1057, 2003.a., geodeetilise alusplaani alusel.

Tingmärgid.

- planeeritava ala piir
- planeeritav krundi piir
- olemasolev kinnistu piir
- teed
- ol. olev elektripost
- olemasolev hoonestus
- planeeritud maksimum ehitusõigus (tinglik)
- tänava frondi rütmi selgitamiseks
- lp–31 planeeritud maksimum parkimine
- olemasolevad puud
- veetrass
- K kanalisatsiooni trass
- SK sadevetekanalisatsiooni trass
- S sidekanalisatsiooni trass
- T soojustrass
- kõrgepinge kaabel
- madalpinge kaabel
- kitsendus, Ehitusseadus §14, "Tehnovõrgud ja rajatised".
- kitsendus, AÕS §155 "Ajutine tee".

KURESSAARE KOMMUNAALPROJEKT		19–03–DP	4
Juhataja	A. Rand		
Koostas	K. Keel		
		Tellija: Saare KEK	
		Kuressaare linn, Tehnika 5a, 7a, 7, 9, 11,13 detailplaneering.	TP
		Krundijaotusplaan.	1:500