Põhijoonis.

Pos.	number	aadress	või hoon. õig. omanik	pindala m^2	alune pind, m^2	max arv krundil	max kõrgus	sihtotstarve (sõnadega)	tarbe osakaal
1	3243	Tehnika 7	Saare KEK	12884	4510	4	3. korrust	Tootmishoonemaa Th	50%
								Ärimaa–Ä	50%
2	3244	Tehnika 9	Saare KEK	7655	3062	3	3. korrust	Ärimaa–Ä	100%
3	3245	Tehnika 11	Saare KEK	6812	2725	3	3. korrust	Ärimaa–Ä	100%
4	2635	Tehnika 9a	Eesti Vabariik	10	10	1	1. korrus	Tootmishoonemaa Th	100%

Planeeritav maa–ala Σ 27361 m^2

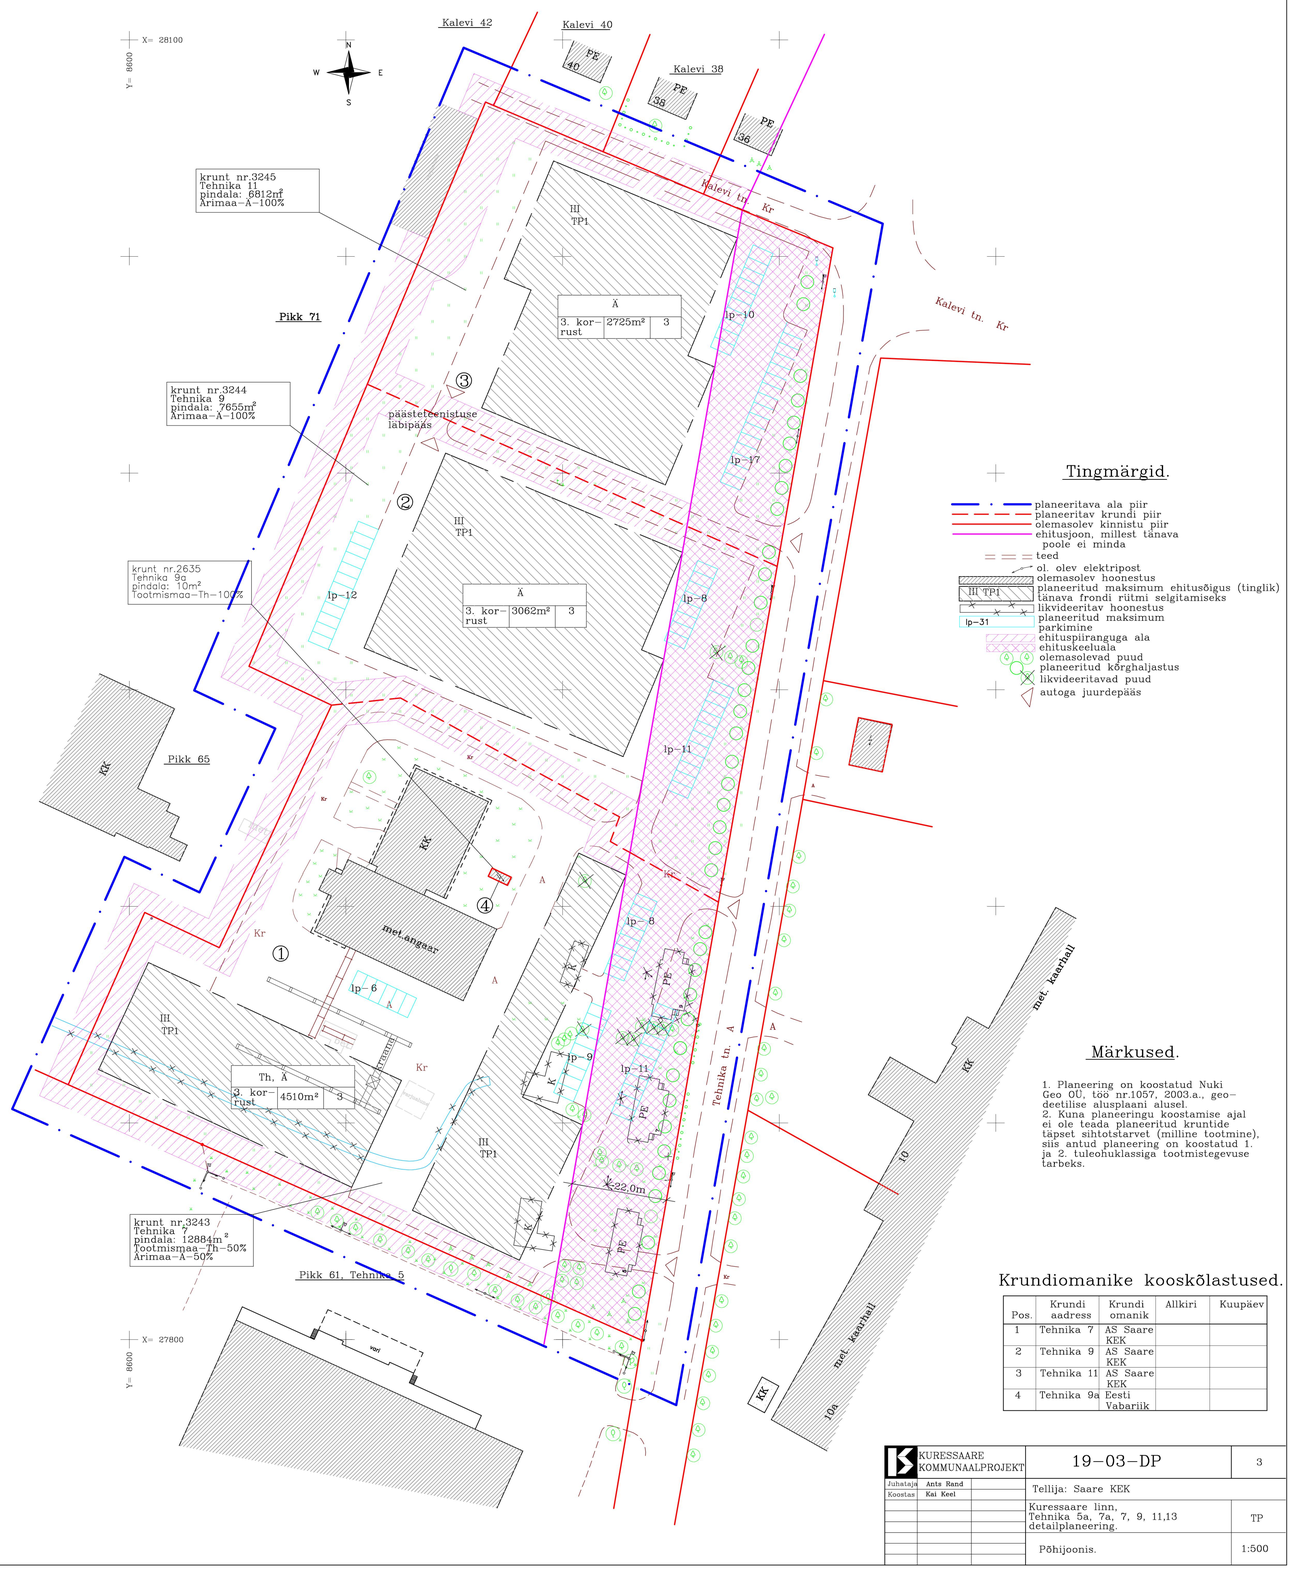

Tingmärgid.

- planeeritava ala piir
- planeeritav krundi piir
- olemasolev kinnistu piir
- ehitusjoon, millest tänava poole ei minda
- teed
- ol. olev elektripost
- olemasolev hoonestus
- planeeritud maksimum ehitusõigus (tinglik)
- III TP1 tänava frondi rüütmi selgitamiseks
- likvideeritav hoonestus
- lp–31 planeeritud maksimum parkimine
- ehituspiiranguga ala
- ehituskeeluala
- olemasolevad puud
- planeeritud kõrghaljastus
- likvideeritavad puud
- autoga juurdepääs

Märkused.

1. Planeering on koostatud Nuki Geo OÜ, töö nr.1057, 2003.a., geodeetilise aluplaani alusel.
2. Kuna planeeringu koostamise ajal ei ole teada planeeritud kruntide täpset sihtotstarvet (milline tootmine), siis antud planeering on koostatud 1. ja 2. tuleohuklassiga tootmistegevuse tarbeks.

Krundiomanike kooskõlastused.

Pos.	Krundi aadress	Krundi omanik	Allkiri	Kuupäev
1	Tehnika 7	AS Saare KEK		
2	Tehnika 9	AS Saare KEK		
3	Tehnika 11	AS Saare KEK		
4	Tehnika 9a	Eesti Vabariik		

KURESSAARE KOMMUNAALPROJEKT		19–03–DP	3
Juhataja	Ants Kand	Tellija: Saare KEK	
Koostas	Kai Keel		
		Kuressaare linn, Tehnika 5a, 7a, 7, 9, 11,13 detailplaneering.	TP
		Põhijoonis.	1:500