Hoonestuse skeem.

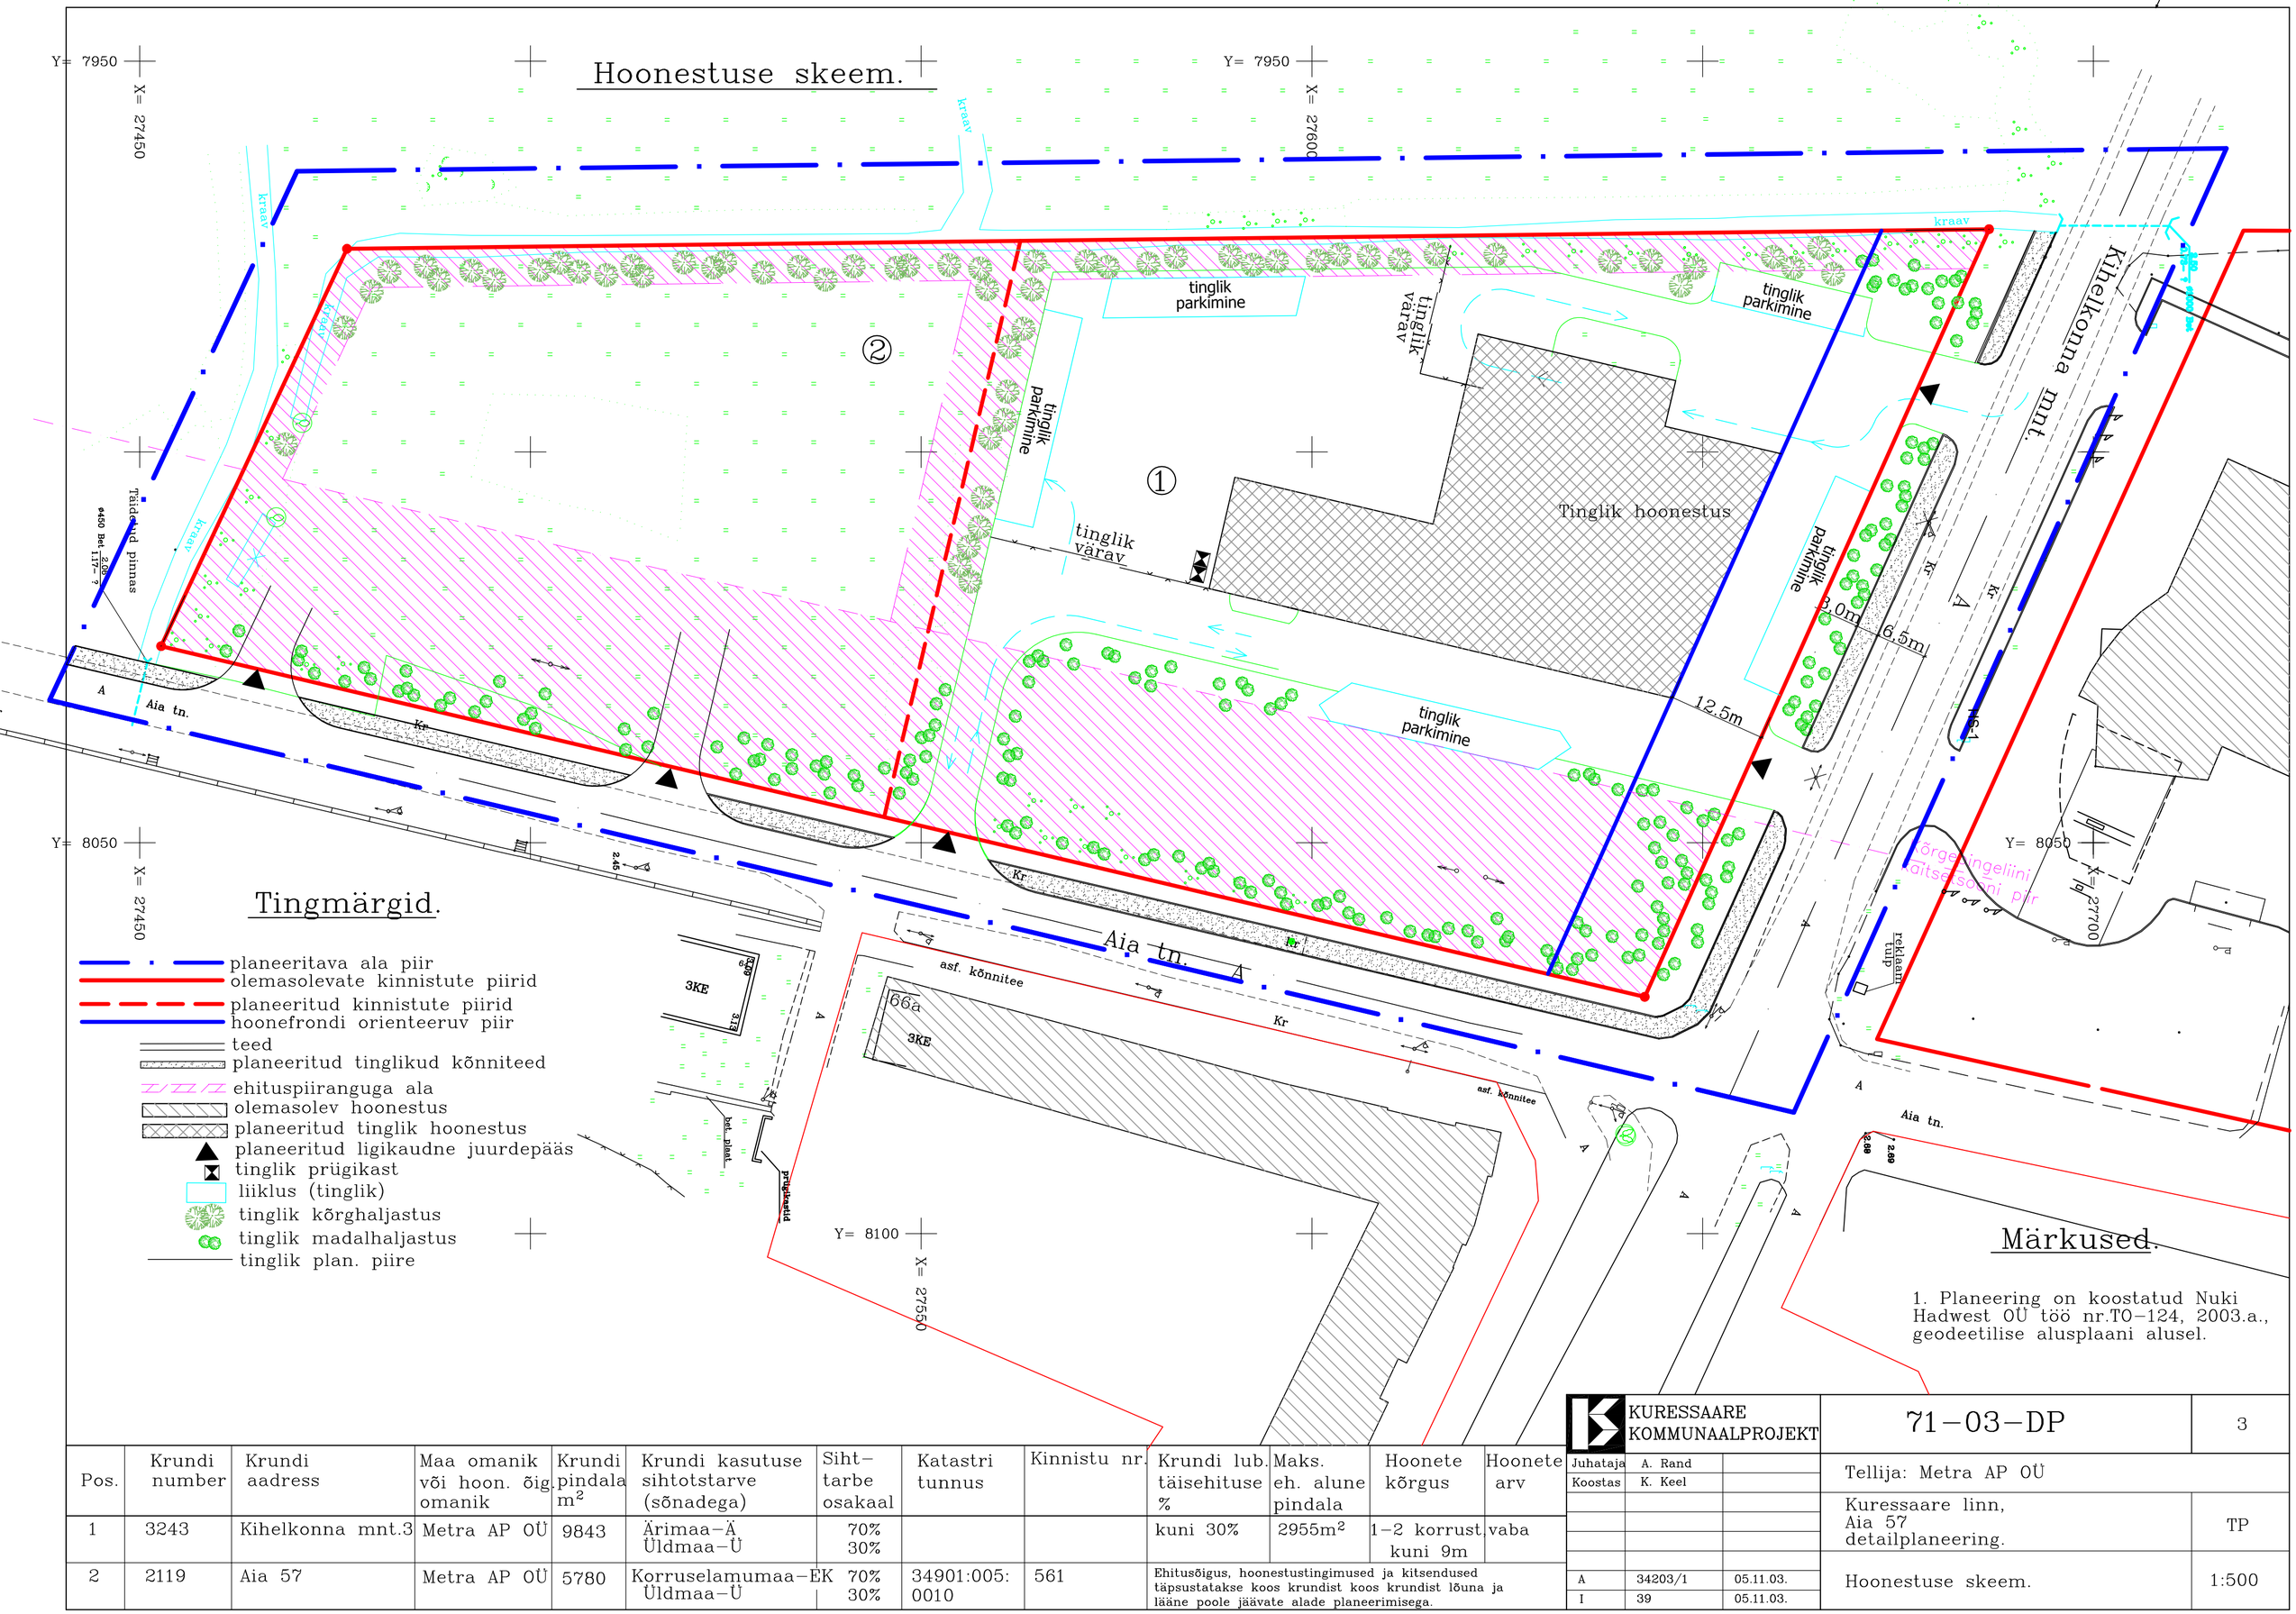

Pos.	Krundi number	Krundi aadress	Maa omanik või hoon. õig. omanik	Krundi pindala m^2	Krundi kasutuse sihtotstarve (sõnadega)	Siht–tarbe osakaal	Katastri tunnus	Kinnistu nr.	Krundi lub. täisehituse %	Maks. eh. alune pindala	Hoonete kõrgus	Hoonete arv
1	3243	Kihelkonna mnt.3	Metra AP OÜ	9843	Ärimaa–Ä Üldmaa–Ü	70% 30%			kuni 30%	2955m^2	1–2 korrust. kuni 9m	vaba
2	2119	Aia 57	Metra AP OÜ	5780	Korruselamumaa–EK Üldmaa–Ü	70% 30%	34901:005:0010	561	Ehitusõigus, hoonestustingimused ja kitsendused täpsustatakse koos krundist koos krundist lõuna ja lääne poole jäävate alade planeerimisega.			

KURESSAARE KOMMUNAALPROJEKT			71–03–DP	3
Juhataja	A. Rand		Tellija: Metra AP OÜ	
Koostas	K. Keel			
			Kuressaare linn, Aia 57 detailplaneering.	TP
A	34203/1	05.11.03.	Hoonestuse skeem.	1:500
I	39	05.11.03.		