


Kruntimise ja kitsenduste skeem.

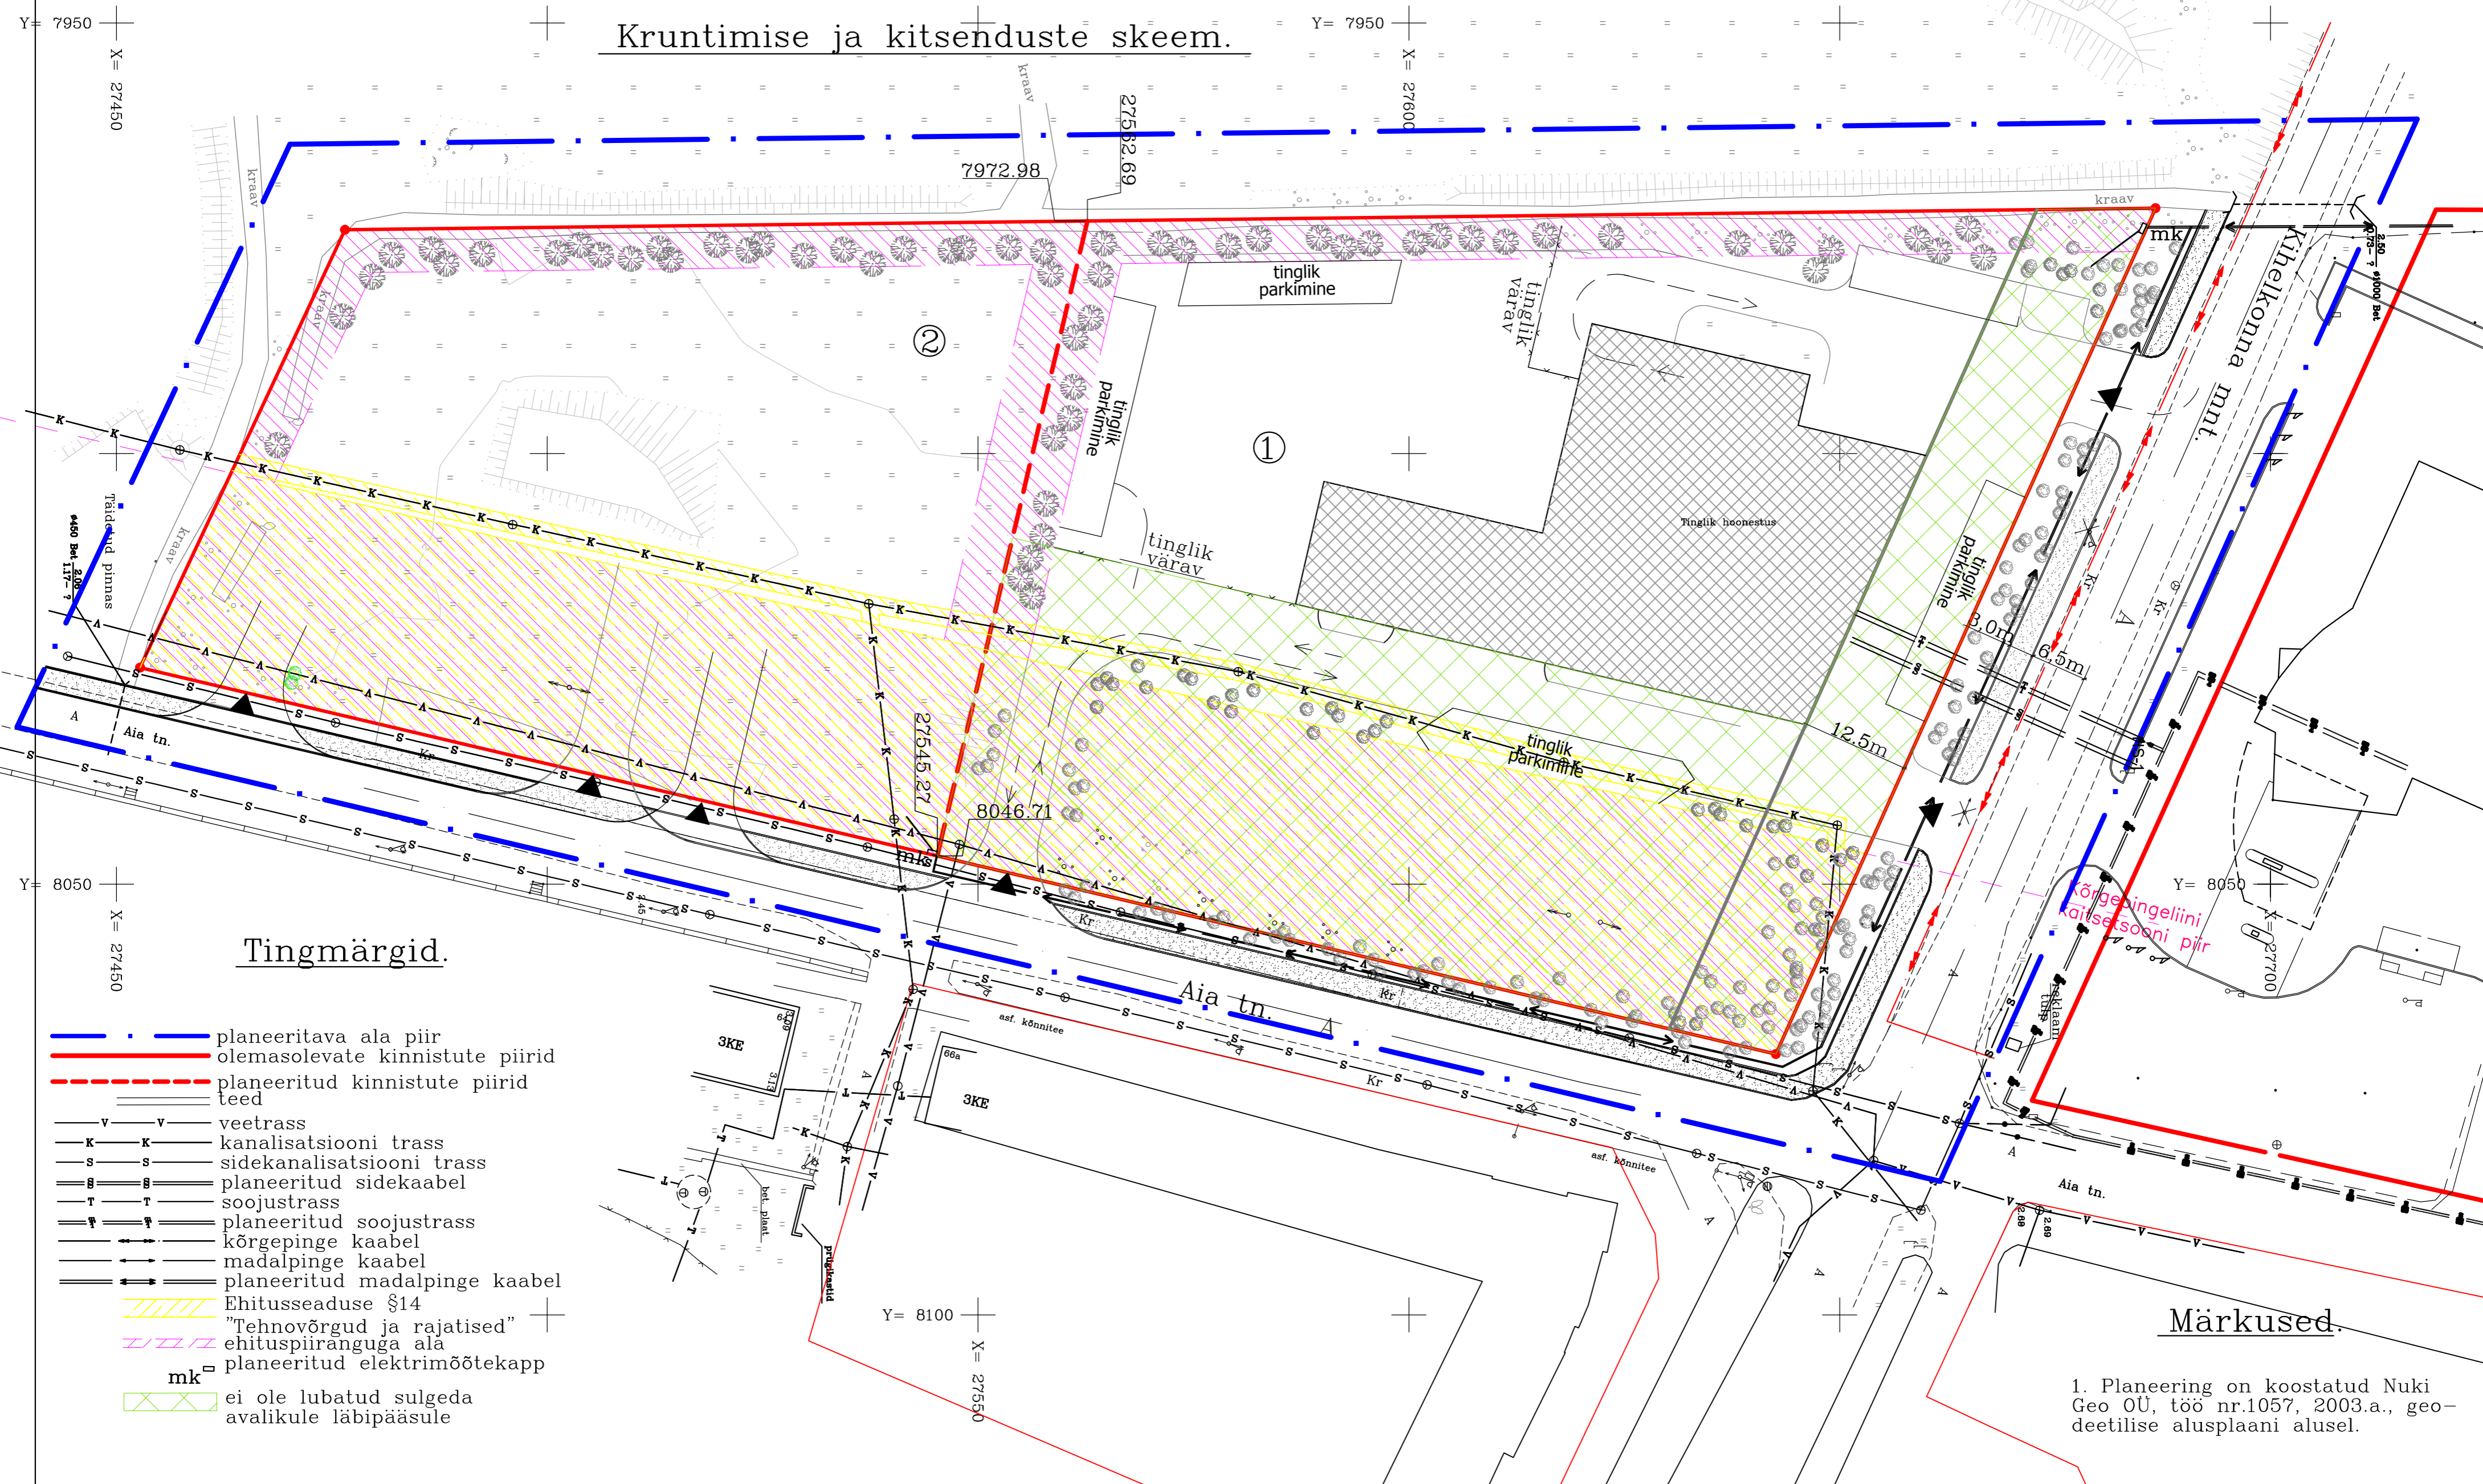

Tingmärgid.

- · — · — · planeeritava ala piir
- — — — — olemasolevate kinnistute piirid
- - - - - planeeritud kinnistute piirid
- — — — — teed
- v — v — veetrass
- k — k — kanalisatsiooni trass
- s — s — sidekanalisatsiooni trass
- s — s — planeeritud sidekaabel
- t — t — soojustrass
- f — f — planeeritud soojustrass
- kr — kr — kõrgepinge kaabel
- kr — kr — madalpinge kaabel
- kr — kr — planeeritud madalpinge kaabel
- // // // Ehitusseaduse §14
- // // // "Tehnovõrgud ja rajatised" ehituspiiranguga ala
- mk planeeritud elektrimõõtekapp
- x x x ei ole lubatud sulgeda avalikule läbipääsule

Märkused.

1. Planeering on koostatud Nuki Geo OÜ, töö nr.1057, 2003.a., geodeetilise alusplaani alusel.

Pos.	Krundi number	Krundi aadress	Maa omanik või hoon. õig omanik	Krundi pindala m ²	Krundi kasutuse sihtotstarve (sõnadega)	Siht-tarbe osakaal	Katastri tunnus	Kinnistu nr.
1	3243	Kihelkonna mnt.3	Metra AP OÜ	9843	Ärimaa-Ä Üldmaa-Ü	70% 30%		
2	2119	Aia 57	Metra AP OÜ	5780	Korruselamumaa-EK Üldmaa-Ü	70% 30%	34901:005:0010	561

	Juhataja	A. Rand	71-03-DP	4
	Koostas	K. Keel		
Tellija: Metra AP OÜ			Kruksaare linn, Aia 57 detailplaneering.	TP
Kruksaare linn, Aia 57 detailplaneering.				
A	34203/1	05.11.03.	Kruntimise ja kitsenduste skeem.	1:500
I	40	05.11.03.		