

Tehnovõrgud.

Tingmärgid.

- planeeritava ala piir
- olemasolevate kinnistute piirid
- - - planeeritud kinnistute piirid
- teed
- veetrass
- kanalisatsiooni trass
- sidekanalisatsiooni trass
- planeeritud sidekaabel
- soojustrass
- planeeritud soojustrass
- kõrgepinge kaabel
- madalpinge kaabel
- planeeritud madalpinge kaabel
- planeeritud elektrimõõtekapp

Märkused.

1. Planeering on koostatud Nuki Geo OÜ, töö nr.1057, 2003.a., geodeetilise alusplaani alusel.

K KURESSAARE
KOMMUNAALPROJEKT

71-03-DP

5

Juhataja	A. Rand	
Koostas	K. Keel	
A	34203/1	15.12.03.
I	139	15.12.03.


Tellija: Metra AP OÜ

Kuressaare linn,
Aia 57
detailplaneering.

TP

Tehnovõrgud.

1:500

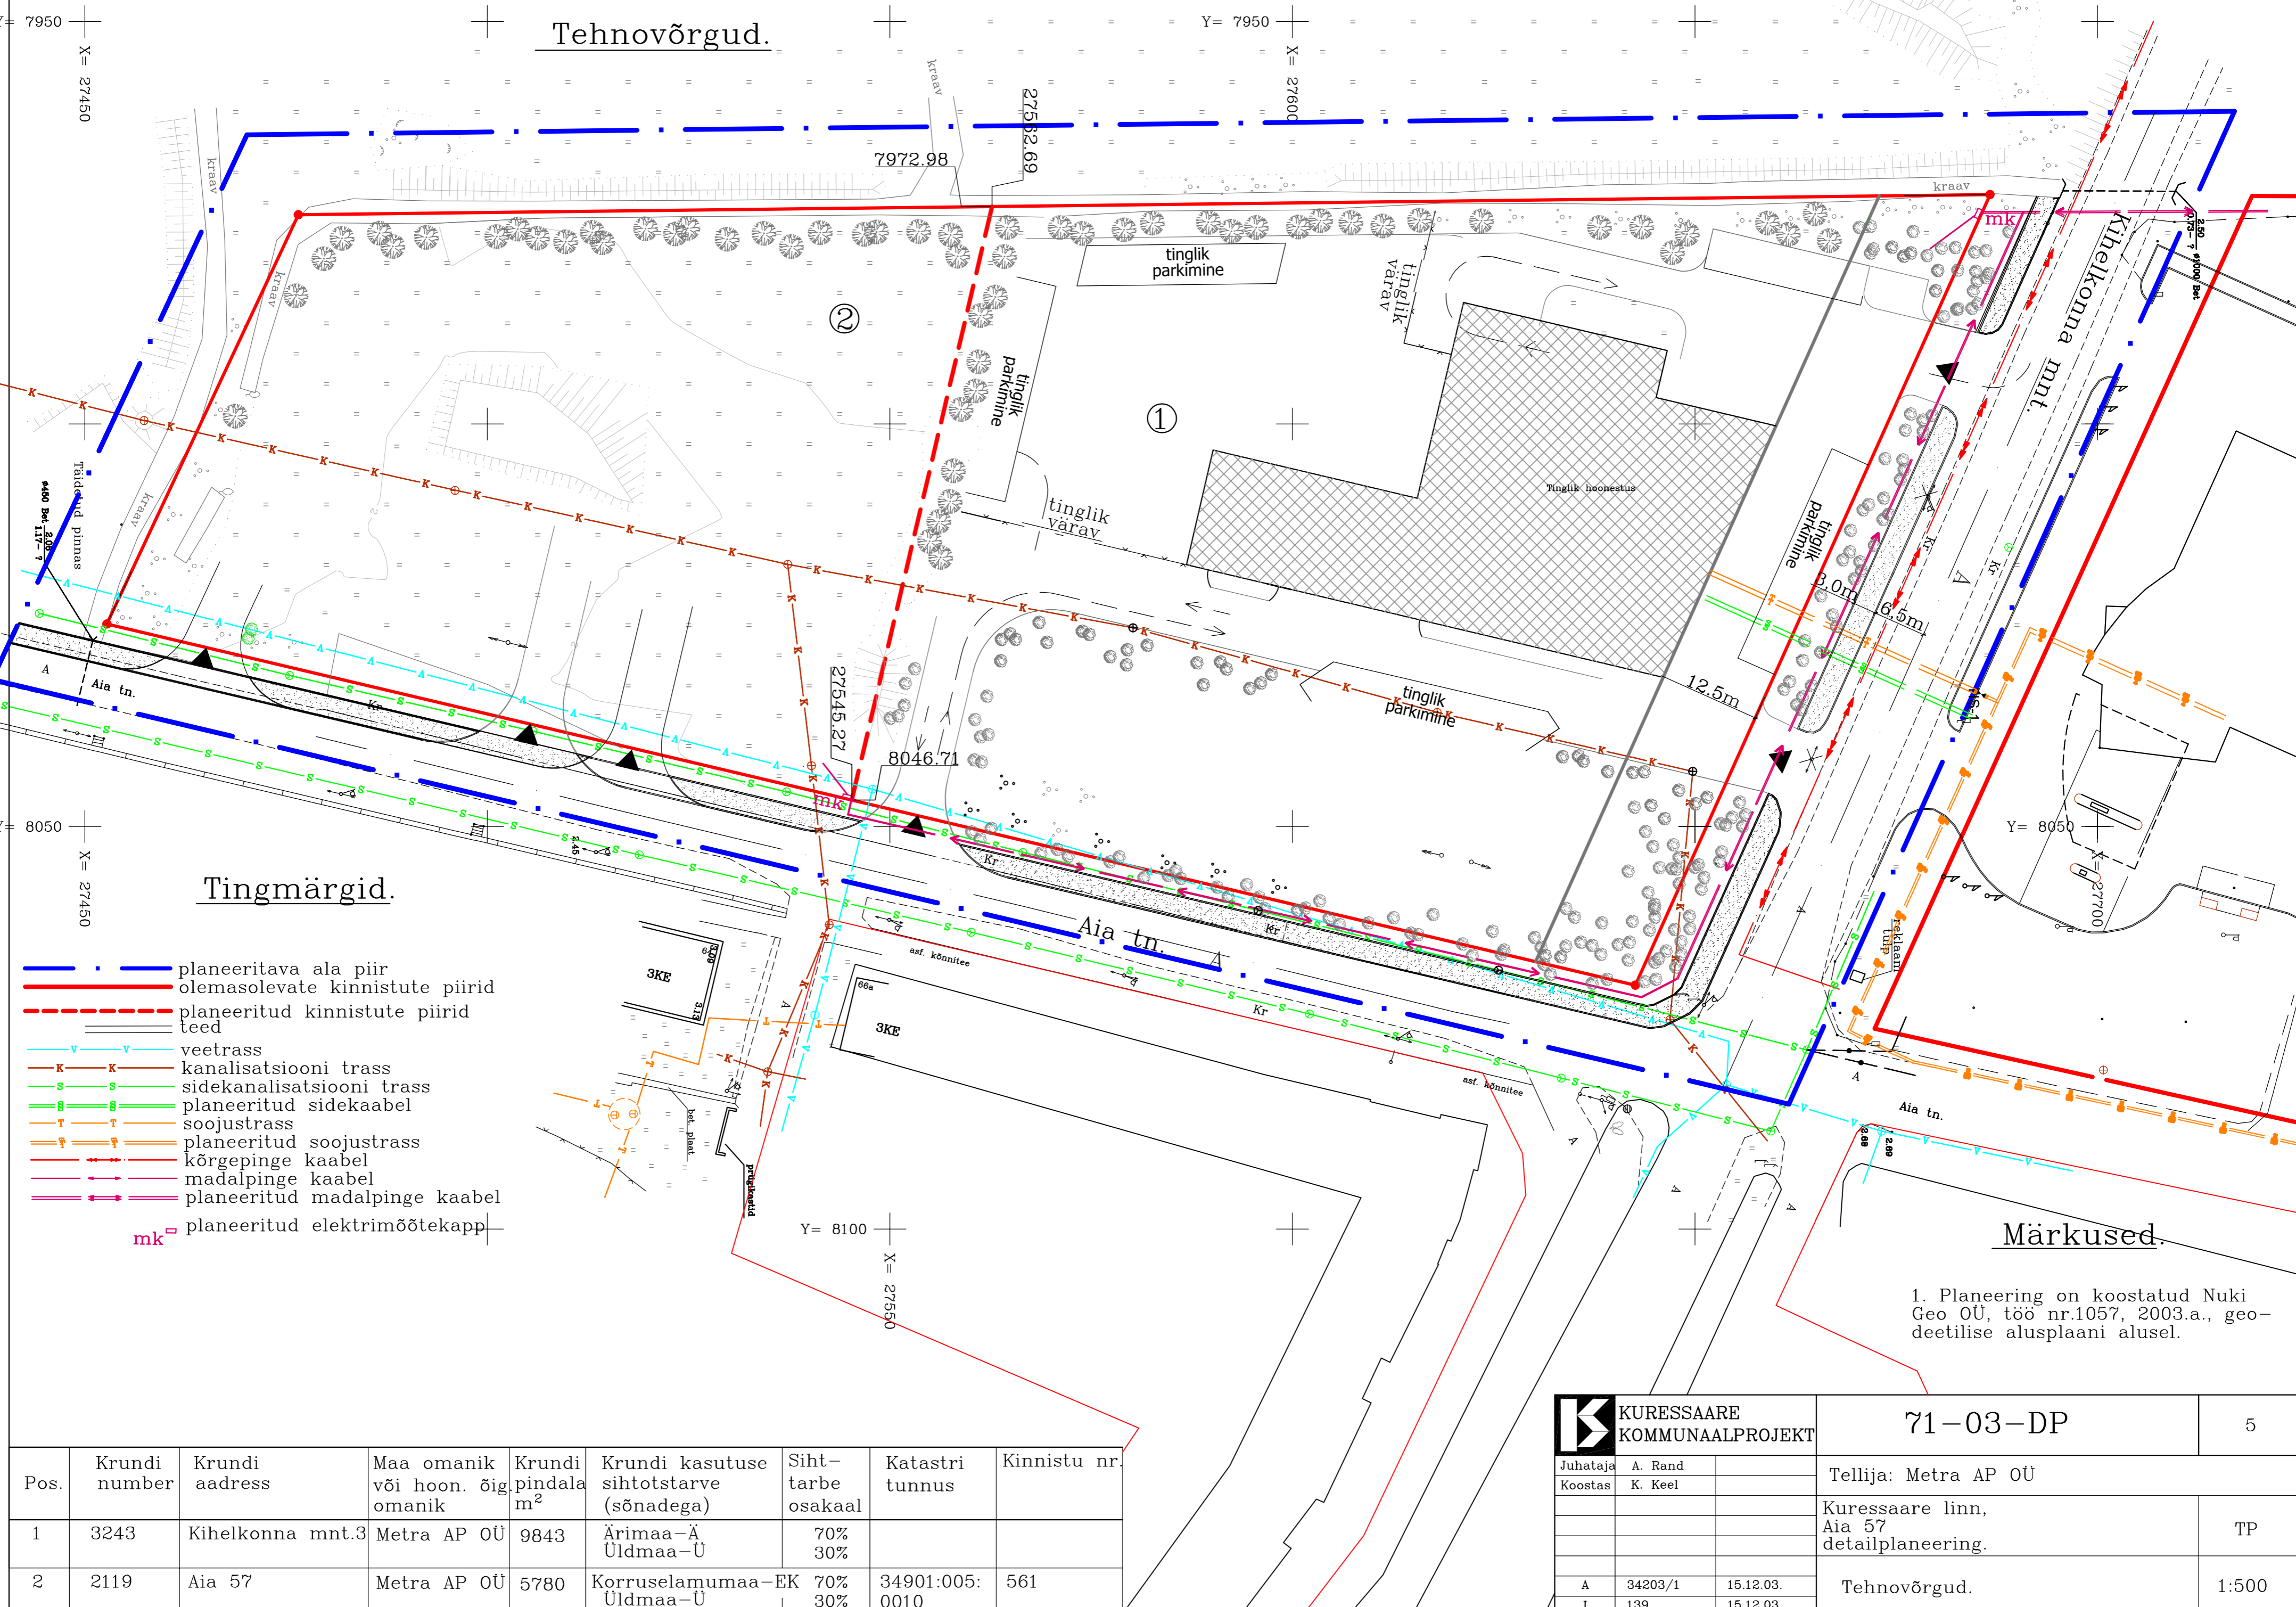

Pos.	Krundi number	Krundi aadress	Maa omanik või hoon. õig omanik	Krundi pindala m ²	Krundi kasutuse sihtotstarve (sõnadega)	Siht-tarbe osakaal	Katastri tunnus	Kinnistu nr.
1	3243	Kihelkonna mnt.3	Metra AP OÜ	9843	Ärimaa-Ä Üldmaa-Ü	70% 30%		
2	2119	Aia 57	Metra AP OÜ	5780	Korruselamumaa-EK Üldmaa-Ü	70% 30%	34901:005:0010	561