


Krundi adress ja nr.	Maaomanik	Krundi pindala m <sup>2</sup>	Ehitusalune pind m <sup>2</sup>	Hoonete max arv krundil	Hoonete max kõrgus m	kruntide sihtotstarve (tähis)	Sihtots- tarbe osakaal
Suve 9	Karl-Heinrich Tiitson	631	164	2	9	Väikeelamumaa EE-0010	100%
Suve 9 <sup>c</sup>	Karl-Heinrich Tiitson	696	120	2	9	Väikeelamumaa EE-0010	100%

Punkti nr.	Sise- nurgad	Joonte pikkused	Koordinaadid		Piirimärgi vorm
			X	Y	
22	0°06'12"	20.68	25925.56	8889.23	raudtoru
31	179°44'15"	13.4	25946.19	8890.71	raudtoru
1	180°01'49"	2.78	25959.55	8891.73	raudtoru
37	180°22'10"	19.81	25962.32	8891.94	raudtoru
36	77°43'26"	6.36	25982.08	8893.31	raudtoru
35	267°51'28"	10.75	25980.30	8899.42	raudtoru
34	90°40'05"	13.11	25990.50	8902.81	raudtoru
27	104°05'34"	61.23	25986.51	8915.30	raudtoru
42	93°11'42"	4.01	25925.40	8911.43	raudtoru
3	86°48'29"	32.41	25925.42	8908.43	raudtoru
2	267°53'11"	17.82	25957.68	8910.46	raudtoru
1	271°29'40"	34.08	25959.55	8891.73	raudtoru

Piirinaabrid	nimi	allkiri
Suve 9 <sup>a</sup>	HILLAR MARGHO	[signature]
Suve 9		[signature]
Suve 9b	Andri Saloõide	[signature]
Talve 46	[illegible]	[signature]
Talve 48	Kuldma õ	[signature]
Talve 50	Kare	[signature]
Kuuse 8	Akajen	[signature]

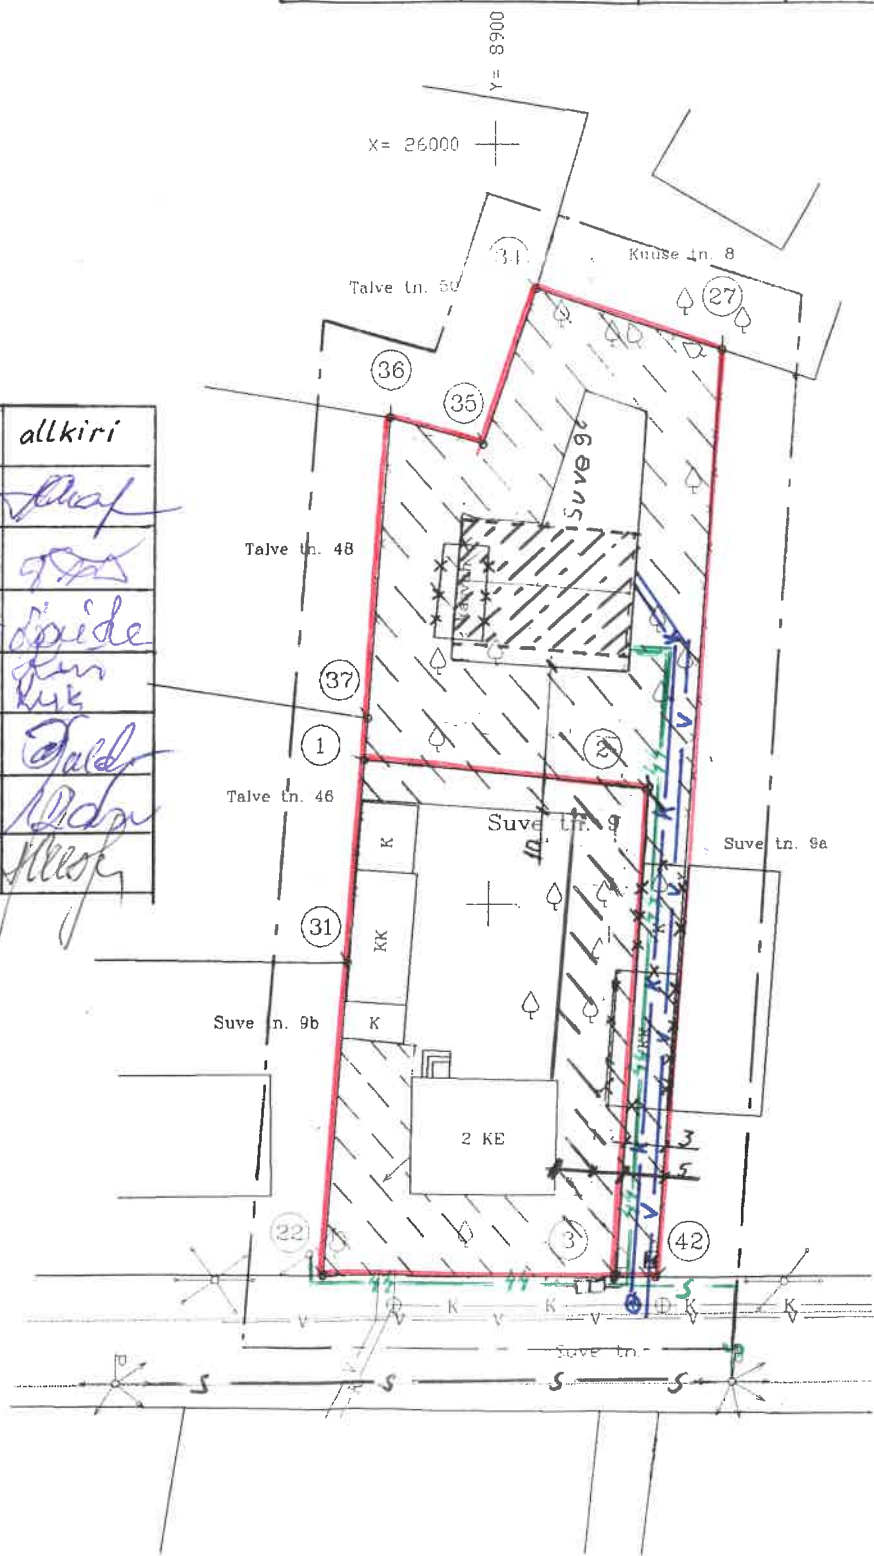

TINGMÄRGID:

- planeeritava ala piir
- olemasoleva kinnistu piir
- planeeritava kinnistu piir
- ▨ ehituskeeluala
- ▭ olemasolevad hooned
- ▨ planeeritav ehitis
- \* \* \* \* \* lammutatav hoone
- v— olemasolev veetrass
- v— planeeritav veetrass
- k— olemasolev kanalisatsioonitrass
- k— planeeritav kanalisatsioonitrass
- s— planeeritav madalpingekaabel
- planeeritav elektrikilp
- s— olemasolev sideliin
- s— planeeritav sidekaabel
- ☒ prügikonteiner

Märkus: Koordinaadid kohalikus süsteemis, kõrgused balti süsteemis

Detailplaneering			
objekti nimetus ja aadress	MÖÖT.	LEHT	LEHTI
Suve 9 Kuressaare linn, Saare mk.	1:500	3	3
KOOSTAS: ANDER TIITSON 02.02.2004 [signature]			