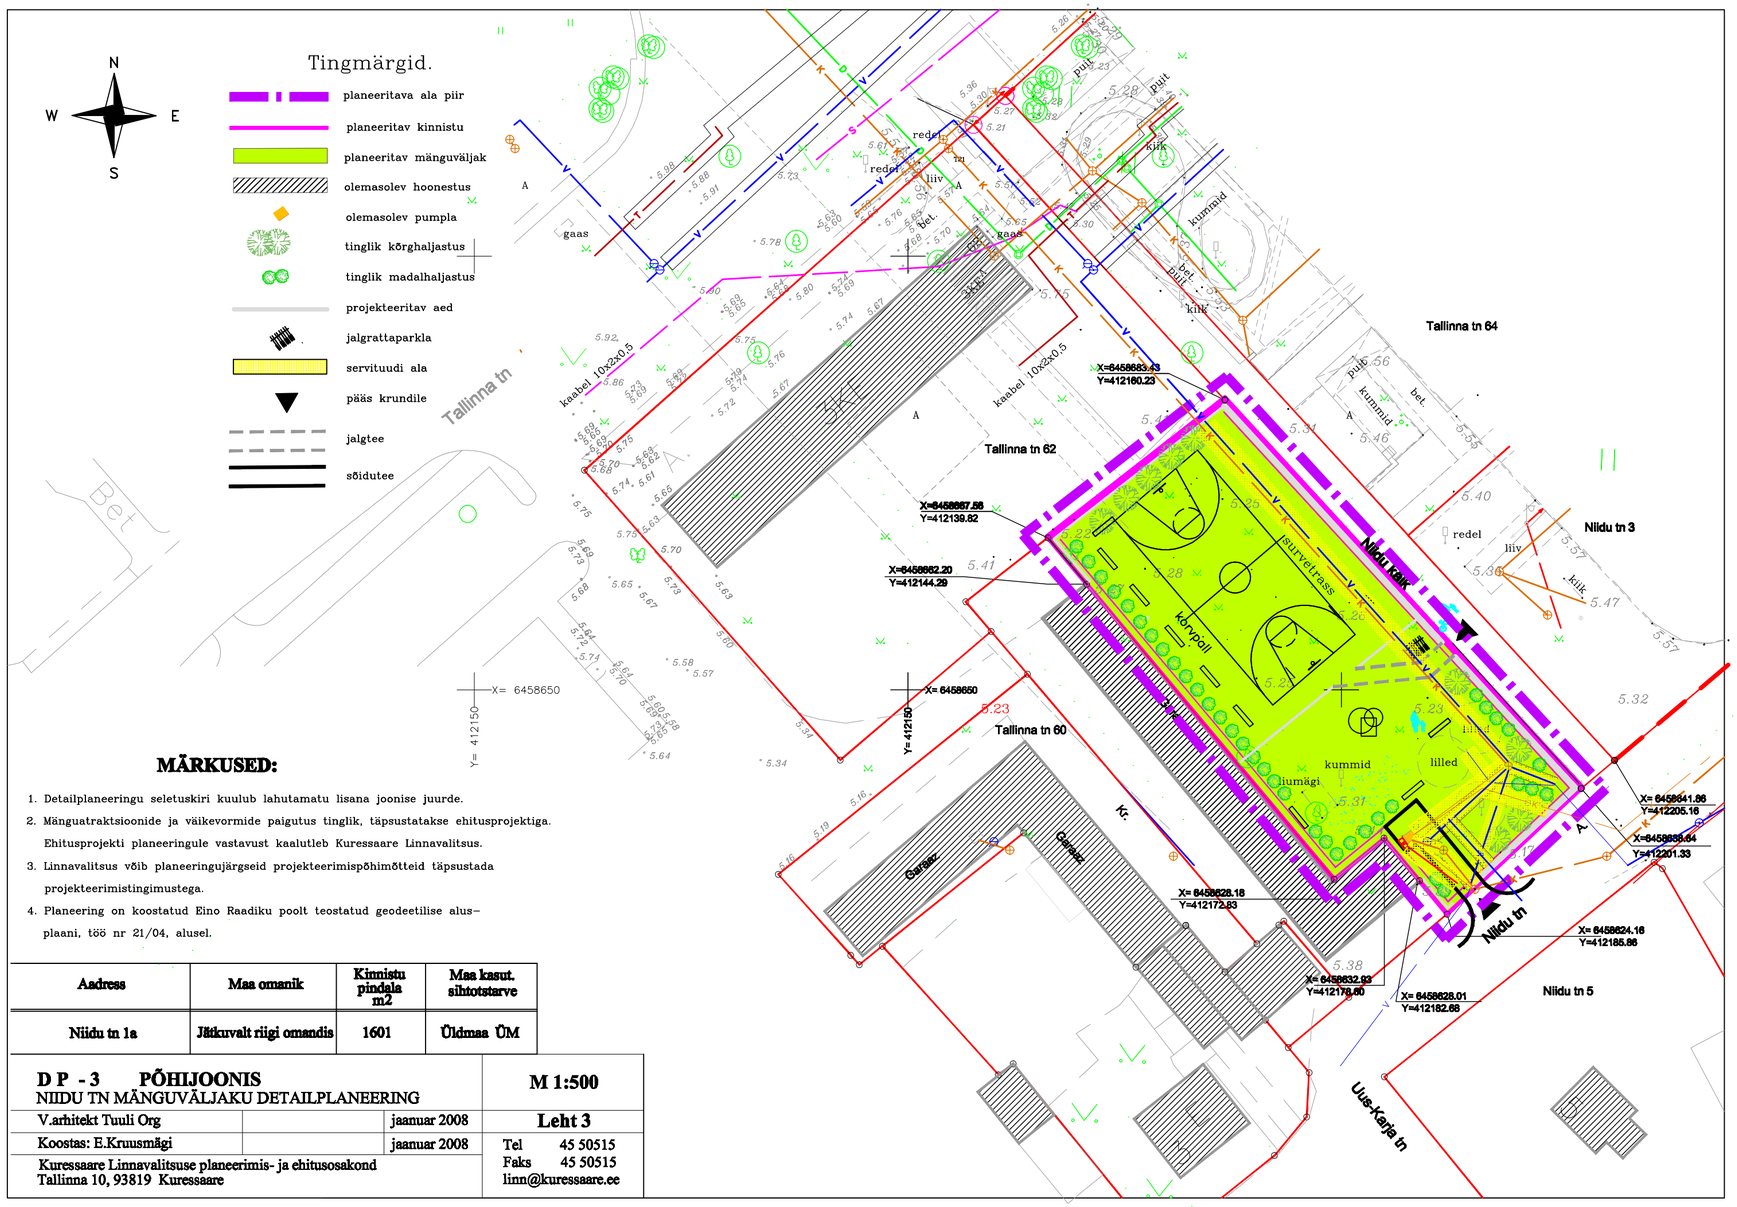

MÄRKUSED:

1. Detailplaneeringu seletuskiri kuulub lahutamatu lisana joonise juurde.
2. Mänguatraktsioonide ja väikevormide paigutus tinglik, täpsustatakse ehitusprojektiga. Ehitusprojekti planeeringule vastavust kaalutleb Kuressaare Linnavalitsus.
3. Linnavalitsus võib planeeringujärgseid projekteerimispõhimõtteid täpsustada projekteerimistingimustega.
4. Planeering on koostatud Eino Raadiku poolt teostatud geodeetilise alus-plaani, töö nr 21/04, alusel.

Aadress	Maa omanik	Kinnistu pindala m2	Maa kasut. sihtotstarve
Niidu tn 1a	Jätkuvalt riigi omandis	1601	Üldmaa ÜM

D P - 3 PÕHIJOONIS NIIDU TN MÄNGUVÄLJAKU DETAILPLANEERING			**M 1:500**
V.arhitekt Tuuli Org		jaanuar 2008	**Leht 3**
Koostas: E.Kruusmägi		jaanuar 2008	Tel 45 50515 Faks 45 50515 linn@kuressaare.ee
Kuressaare Linnavalitsuse planeerimis- ja ehitusosakond Tallinna 10, 93819 Kuressaare			