


### TINGMÄRGID

- PLANEERITAVA ALA PIIR
- ENDISAEGNE KRUNDI PIIR
- OLEMASOLEV KINNISTU PIIR
- ÕIGUSJÄRGSILT TAGASTATAV MAA
- OLEMASOLEVAD HOONED
- OLEMASOLEVAD TEED
- OLEMASOLEV PIIRE
- PLANEERITAVAD KRUNDIPIIRID
- EHTUSALA
- EHTUSPIIRANGUALA
- PLANEERITAVAD JUURDEPÄÄSUD
- PLANEERITAV MADALPINGEKAABEL
- PRÜGIKASTID
- LAMMUTATAVAD EHTISED
- ⊕ OLEMASOLEV KÕRGHALJASTUS
- ⊖ MAA-ALA KÕRGSMÄRGID
- OLEMASOLEV MADALPINGEKAABEL
- ELEKTRIKILBID
- EHTUSJOO
- TÄNAVA KAITSEVÖÖND

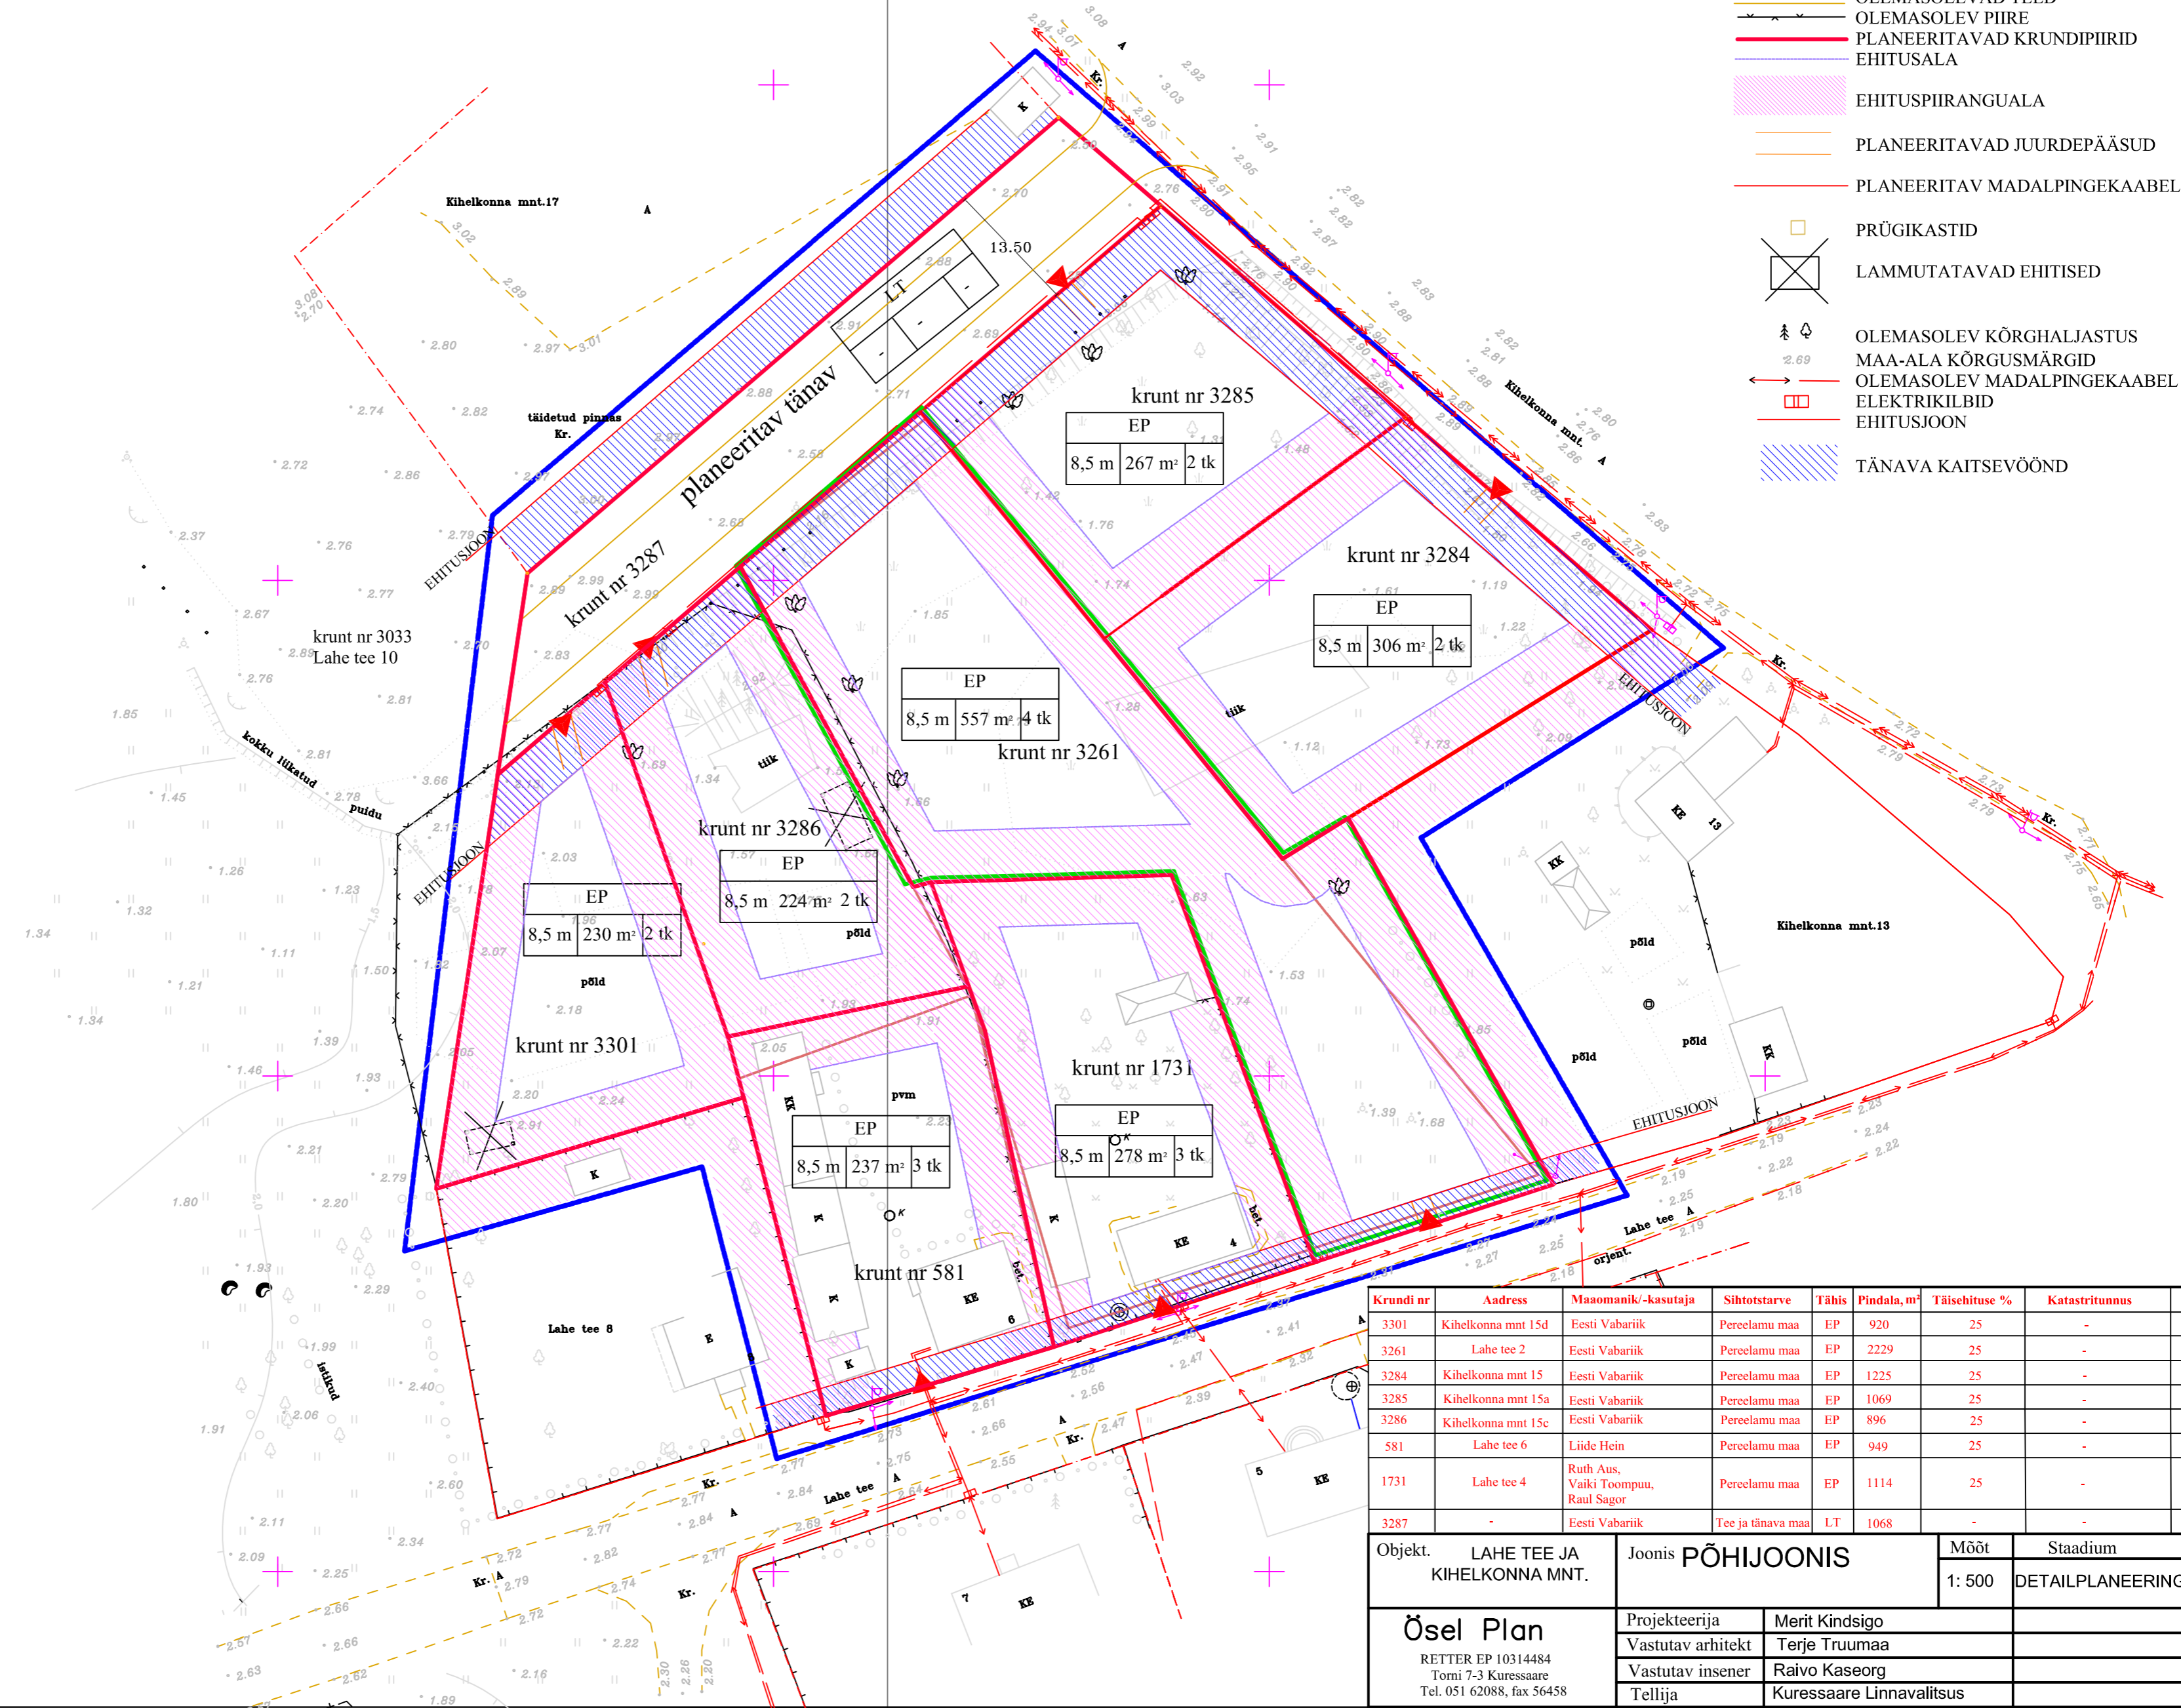

|                                   |
|-----------------------------------|
| EP                                |
| 8,5 m   230 m <sup>2</sup>   2 tk |

|                                   |
|-----------------------------------|
| EP                                |
| 8,5 m   224 m <sup>2</sup>   2 tk |

|                                   |
|-----------------------------------|
| EP                                |
| 8,5 m   557 m <sup>2</sup>   4 tk |

|                                   |
|-----------------------------------|
| EP                                |
| 8,5 m   306 m <sup>2</sup>   2 tk |

|                                   |
|-----------------------------------|
| EP                                |
| 8,5 m   278 m <sup>2</sup>   3 tk |

|                                   |
|-----------------------------------|
| EP                                |
| 8,5 m   237 m <sup>2</sup>   3 tk |

|                                   |
|-----------------------------------|
| EP                                |
| 8,5 m   267 m <sup>2</sup>   2 tk |

| Krundi nr | Address            | Manomaniik/-kasutaja                | Sihtotstarve      | Tähis | Pindala, m <sup>2</sup> | Täisheituse % | Katastritunnus | Kinnistu reg.nr |
|-----------|--------------------|-------------------------------------|-------------------|-------|-------------------------|---------------|----------------|-----------------|
| 3301      | Kihelkonna mnt 15d | Eesti Vabariik                      | Pereelamu maa     | EP    | 920                     | 25            | -              | -               |
| 3261      | Lahe tee 2         | Eesti Vabariik                      | Pereelamu maa     | EP    | 2229                    | 25            | -              | -               |
| 3284      | Kihelkonna mnt 15  | Eesti Vabariik                      | Pereelamu maa     | EP    | 1225                    | 25            | -              | -               |
| 3285      | Kihelkonna mnt 15a | Eesti Vabariik                      | Pereelamu maa     | EP    | 1069                    | 25            | -              | -               |
| 3286      | Kihelkonna mnt 15c | Eesti Vabariik                      | Pereelamu maa     | EP    | 896                     | 25            | -              | -               |
| 581       | Lahe tee 6         | Liide Hein                          | Pereelamu maa     | EP    | 949                     | 25            | -              | -               |
| 1731      | Lahe tee 4         | Ruth Aus, Vaiki Toompuu, Raul Sagor | Pereelamu maa     | EP    | 1114                    | 25            | -              | -               |
| 3287      | -                  | Eesti Vabariik                      | Tee ja tänava maa | LT    | 1068                    | -             | -              | -               |

|  |                         |                |        |                  |                       |
|--|-------------------------|----------------|--------|------------------|-----------------------|
| Objekt. LAHE TEE JA KIHELKONNA MNT.  | Joonis PÕHIJOO          |                | Mööd   | Stadium          | Töö nr. 35-2003       |
|  |                         |                | 1: 500 | DETAILPLANEERING |                       |
| Õsel Plan<br>REITER EP 10314484<br>Tomi 7-3 Kuussaare<br>Tel. 051 62088, fax 56458 | Projekteerija           | Merit Kindsigo |        |                  | Kuupäev november 2003 |
|  | Vastutav arhitekt       | Terje Truuma   |        |                  |                       |
|  | Vastutav insener        | Raivo Kaseorg  |        |                  |                       |
| Tellijä  | Kuussaare Linnavalitsus |                |        |                  | DP- 2                 |