


# TINGMÄRGID

- PLANEERITAVA ALA PIIR
- ENDISAEGNE KRUNDI PIIR
- OLEMASOLEV KINNISTU PIIR
- ÕIGUSJÄRGSILT TAGASTATAV MAA
- OLEMASOLEVAD HOONED
- OLEMASOLEVAD TEED
- OLEMASOLEV PIIRE
- PLANEERITAVAD KRUNDIPIIRID
- PLANEERITAVAD JUURDEPÄÄSUD
- MAAKASUTUS KITSENDUSE ALA  
(omanik kohustub vee läbivoolu krundi alast)
- PLANEERITAV SADEVETE KRAAV
- ▶ PLANEERITAV PINNASE KALLE  
SADEVETE ÄRA JUHTIMISEKS

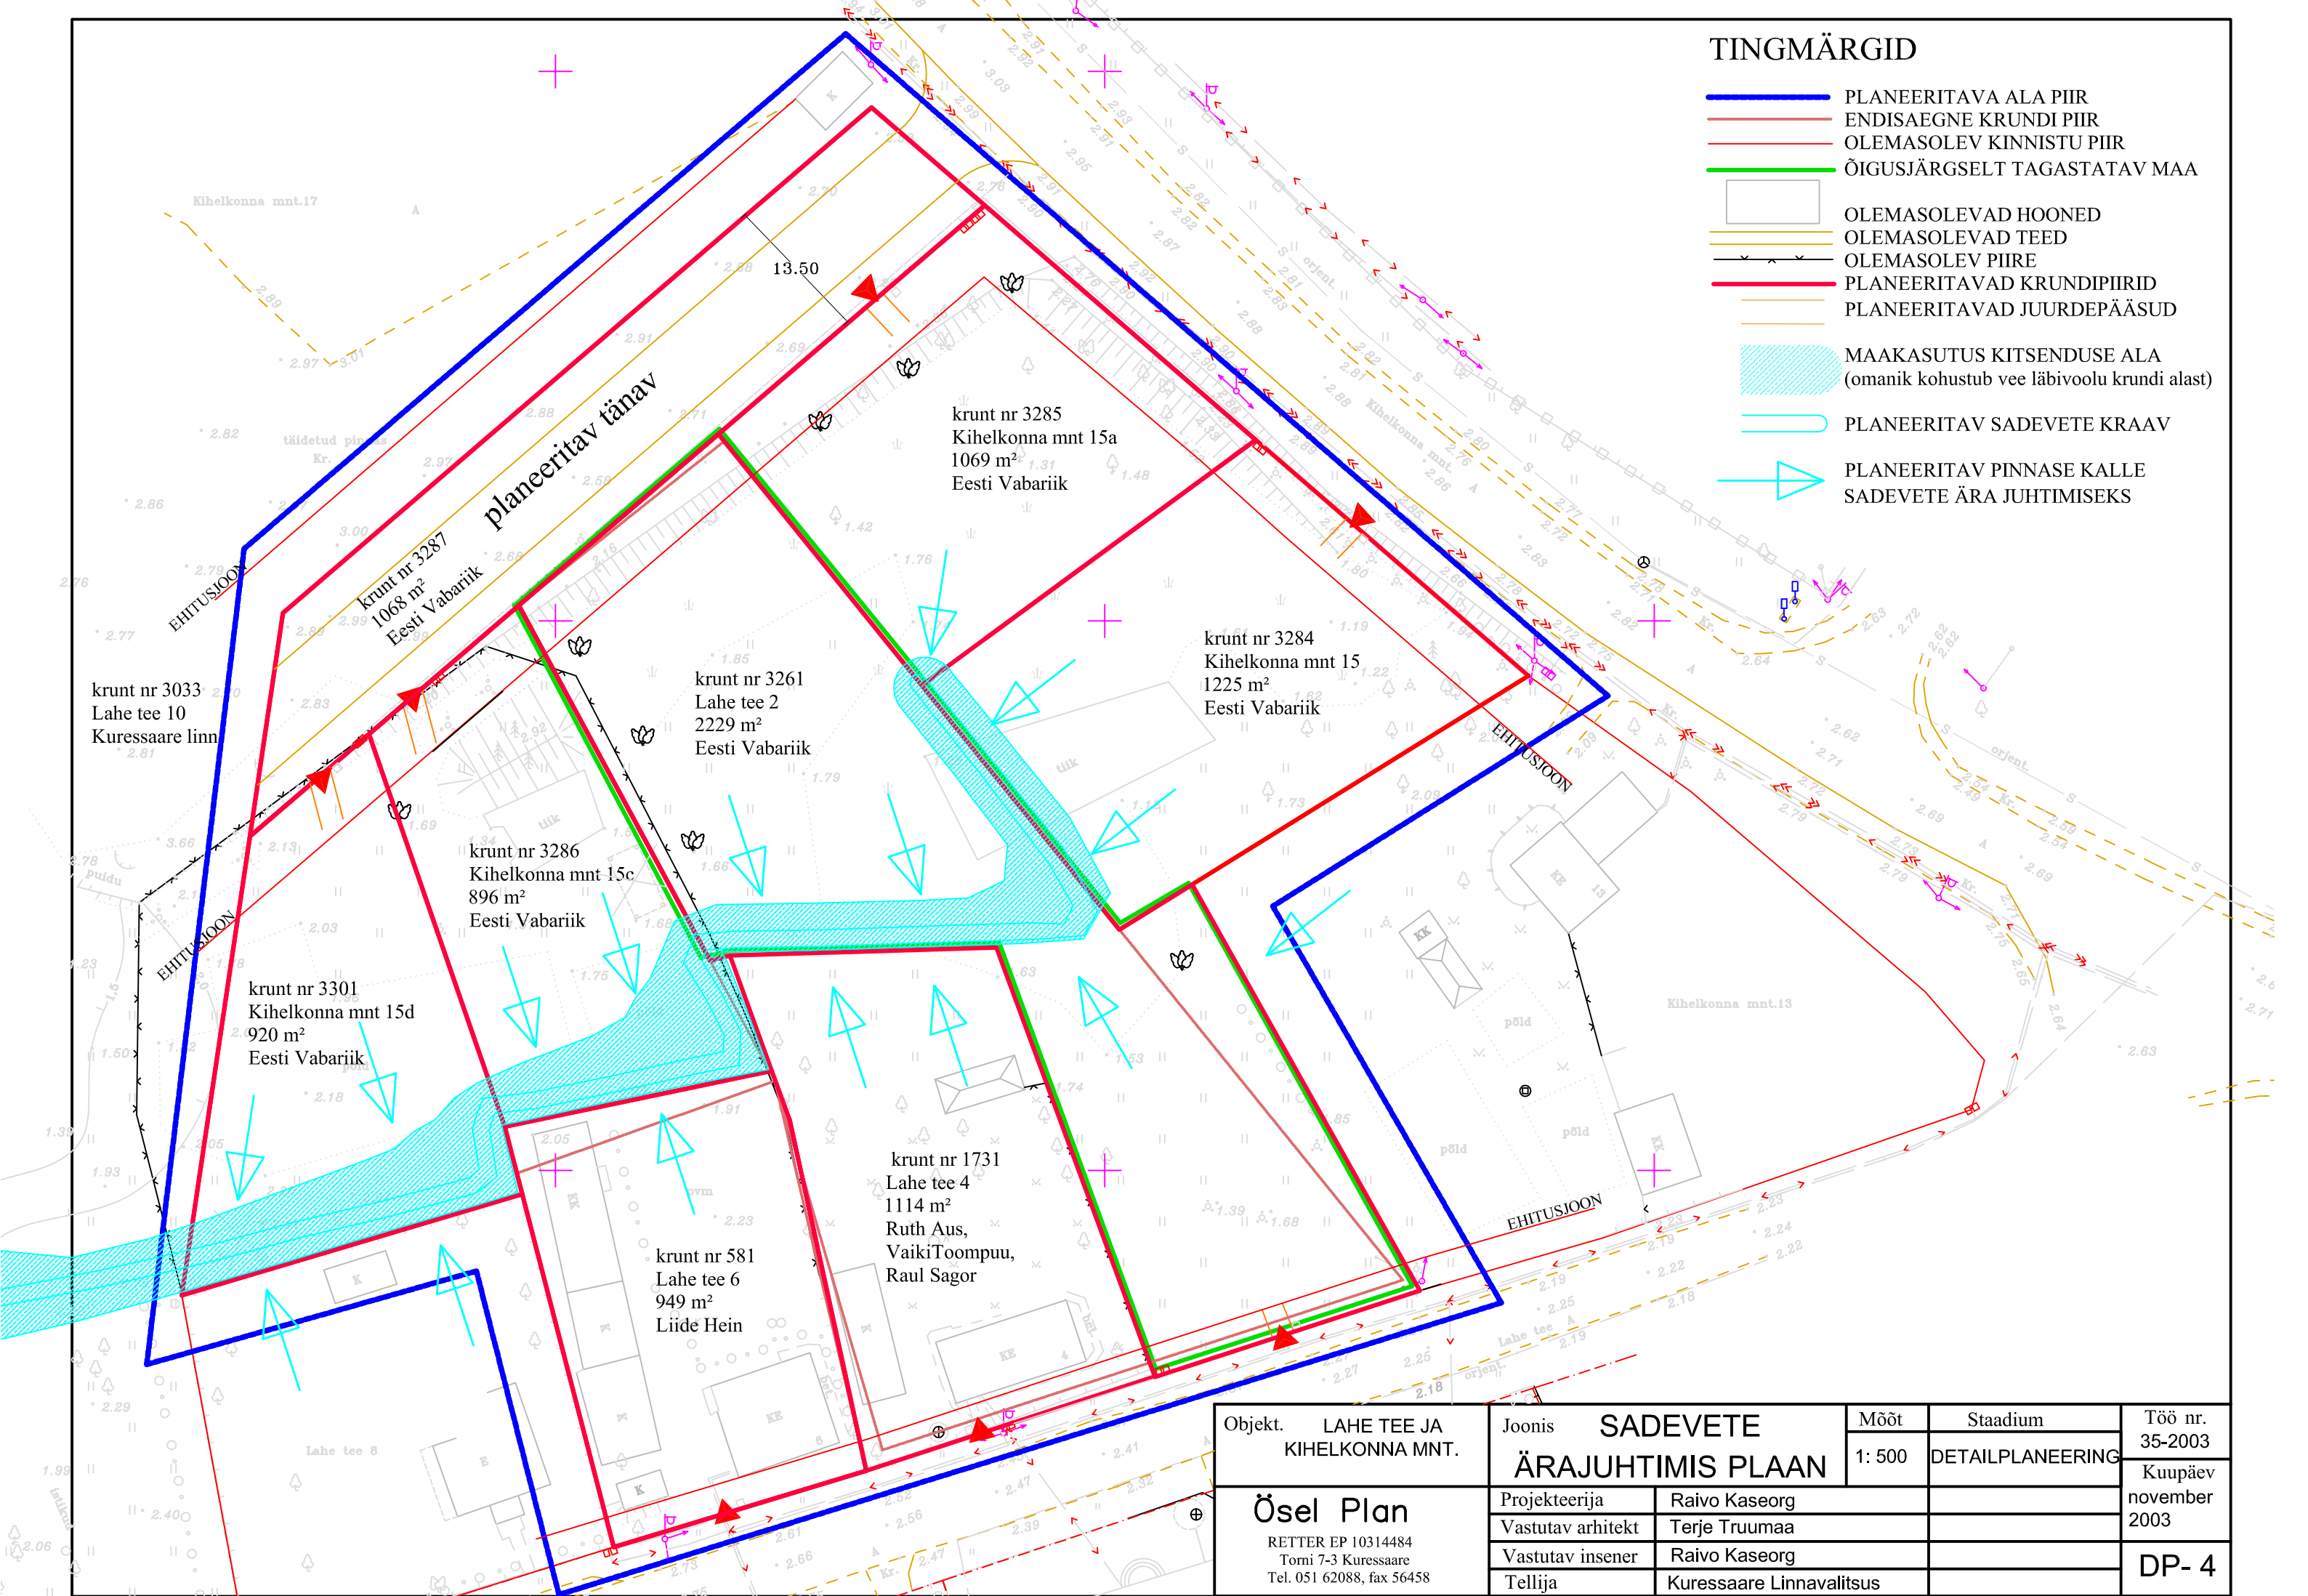

Objekt. LAHE TEE JA KIHELKONNA MNT.	Joonis SADEVETE ÄRAJUHTIMIS PLAAN		Mõõt 1: 500	Stadium DETAILPLANEERING	Töö nr. 35-2003
	Projekteerija Raivo Kaseorg	Vastutav arhitekt Terje Truumaa			Kuupäev november 2003
Õsel Plan RETTER EP 10314484 Torni 7-3 Kuressaare Tel. 051 62088, fax 56458	Vastutav insener Raivo Kaseorg				DP- 4
	Tellija Kuressaare Linnavalitsus				