


Põhijoonis.

Pos.	Krundi number	Krundi aadress	Maa omanik või hoon. õig. omanik	Krundi pindala m ²	Ehitus-ala pind. m ²	Hoonete max kõrgus	Krundi kasutuse sihtotstarve (sõnadega)	Siht-tarve osakaal
1	2154	Kalevi 1a	Kuressaare Soojus AS	30183	9055	30m	Tootmismaa- Th	100%

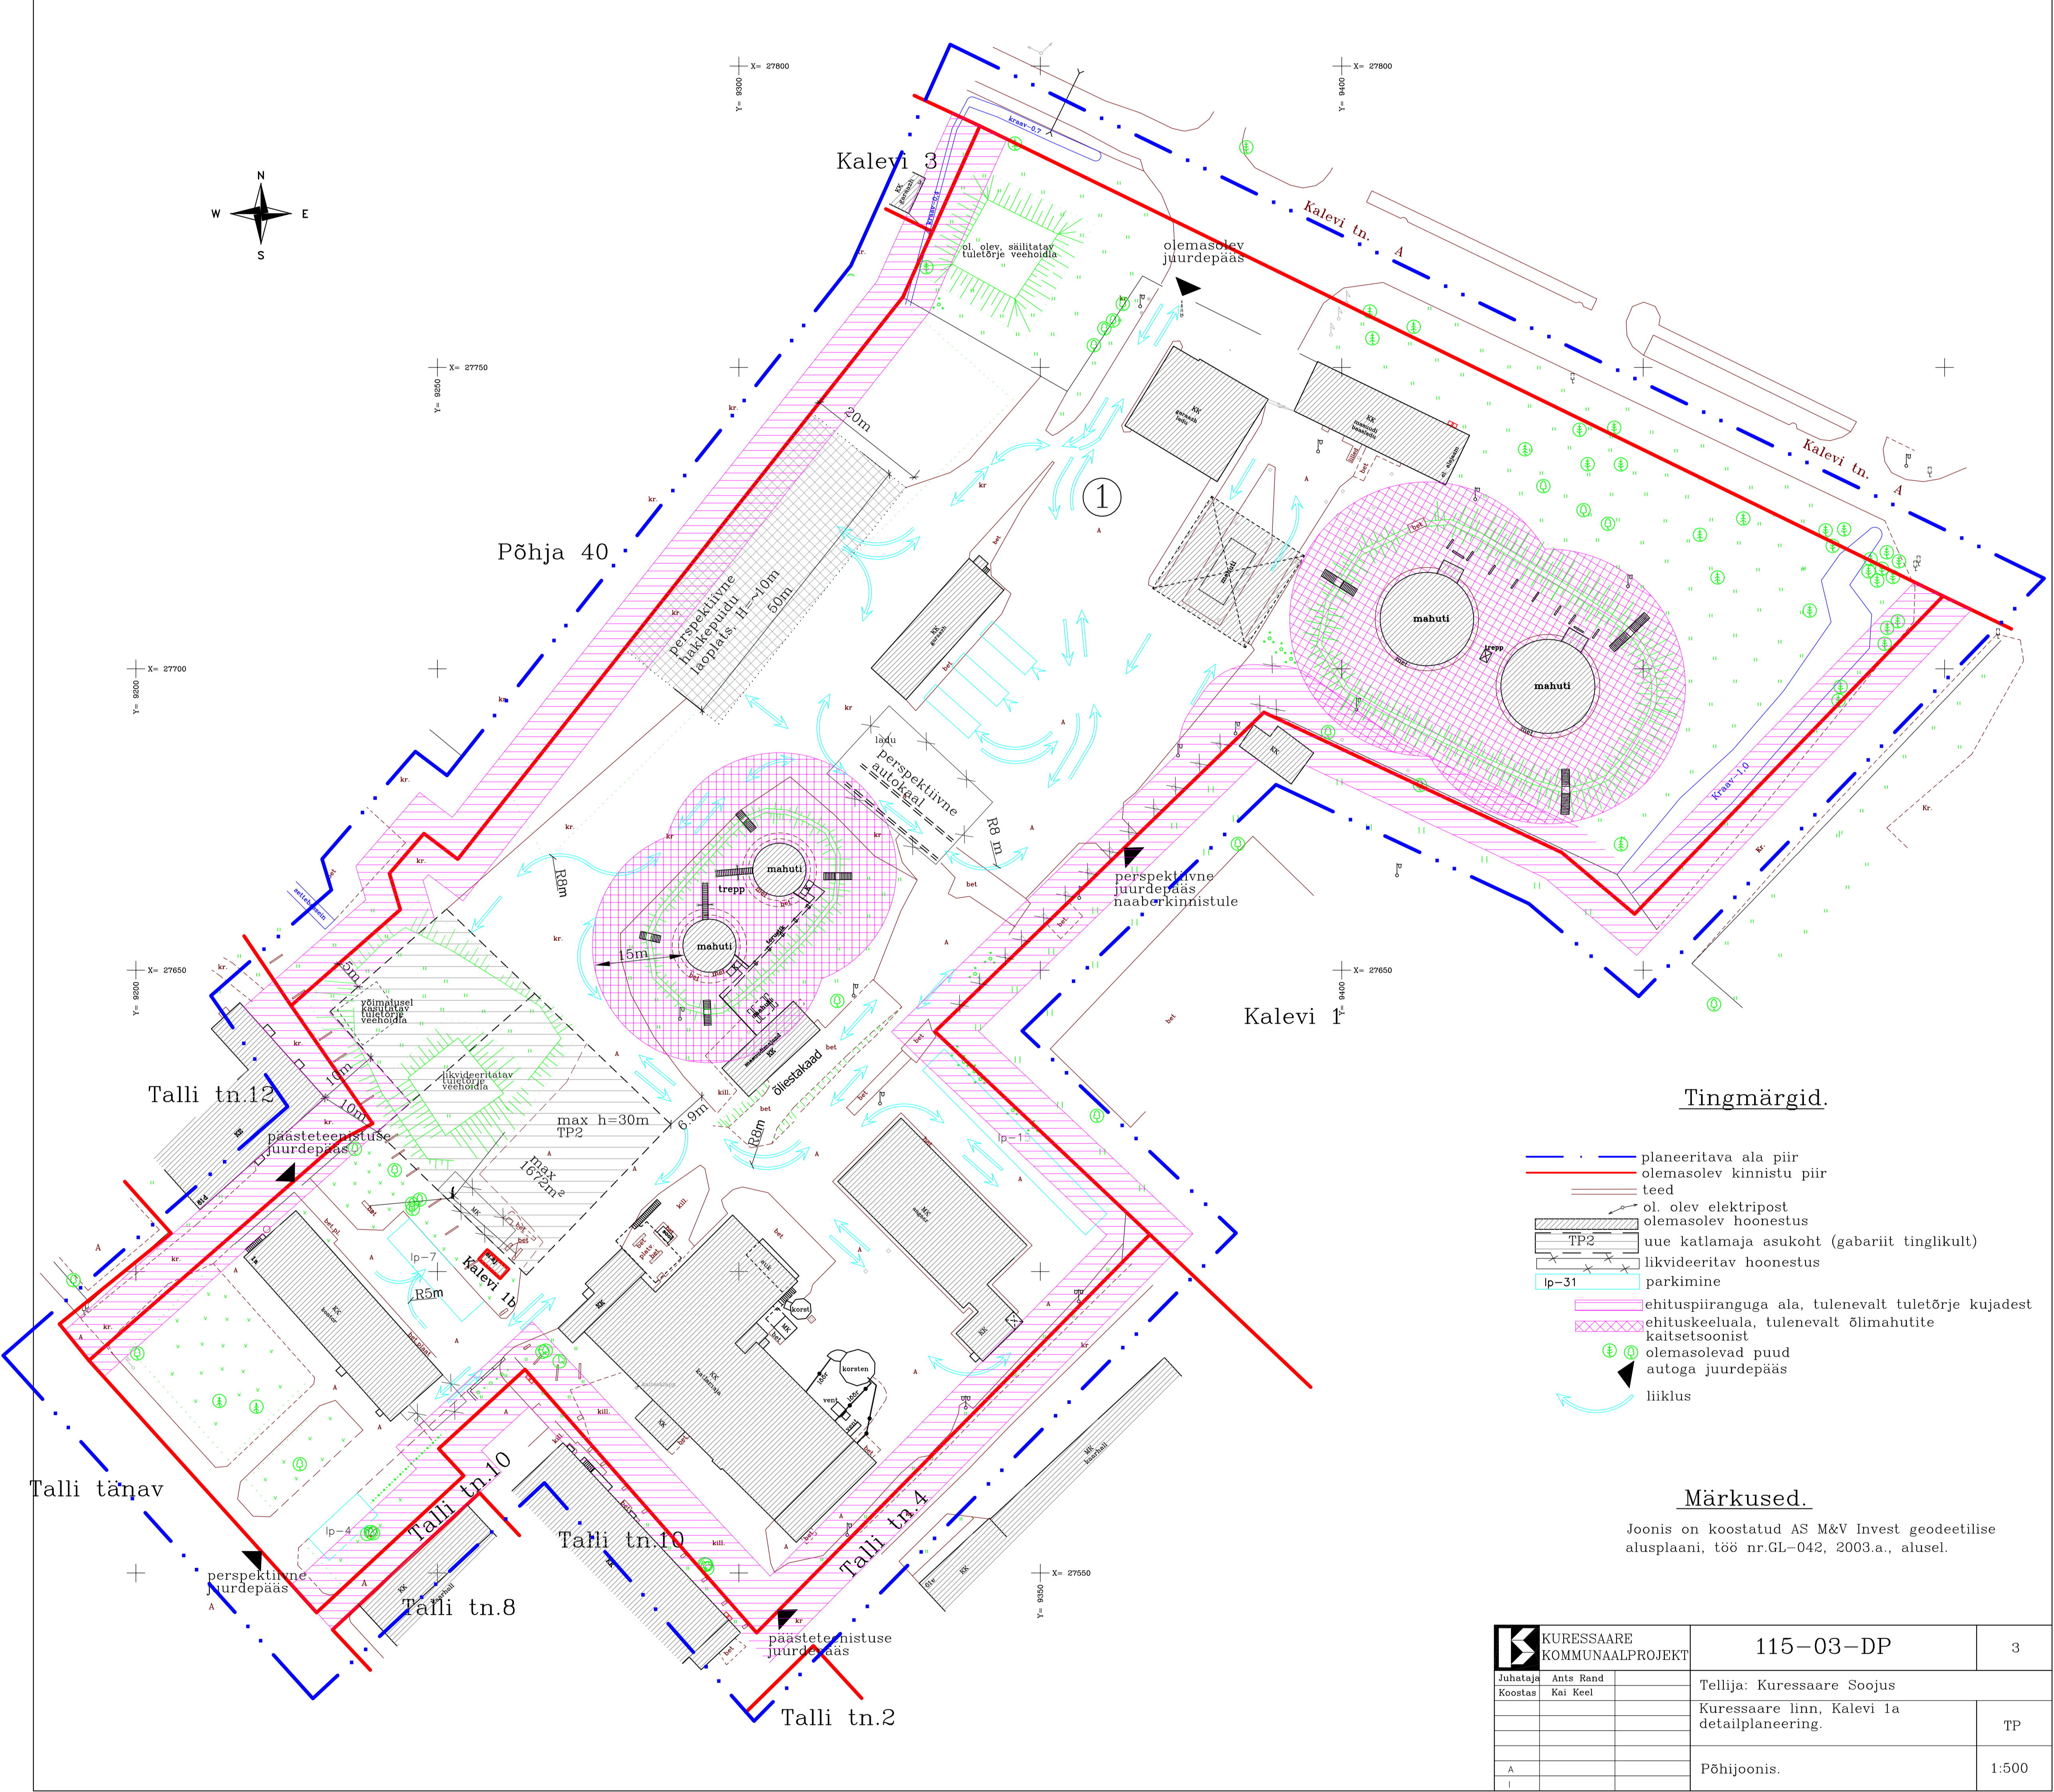

Tingmärgid.

- planeeritava ala piir
- olemasolev kinnistu piir
- teed
- o ol olev elektripost
- TP2 olemasolev hoonestus
- TP2 uue katlamaja asukoht (gabaarit tinglikult)
- IP-31 likvideeritav hoonestus
- IP-31 parkimine
- ehituspiiranguga ala, tulenevalt tuleõrje kujudest
- ehituskeeluala, tulenevalt õlimahutite kaitseoonist
- o olemasolevad puud
- o autoga juurdepääs
- liiklus

Märkused.

Joonis on koostatud AS M&V Invest geodeetilise alusplaanil, töö nr.GL-042, 2003.a., alusel.

K KURESSAARE KOMMUNAALPROJEKT		115-03-DP	3
Juhataja	Ants Rand	Tellija: Kuressaare Soojus	
Koostaja	Kai Keel	Kuressaare linn, Kalevi 1a	
		detailplaneering.	
		Põhijoonis.	1:500