


Tehnovõrgud.

Pos.	Krundi aadress	Krundi omanik	Krundi pindala m	Krundi kasutuse sihtotstarve (sõnadega)	Sihtotstarbe osakaal	Katastri tunnus	Kinnistu nr.
1	Kalevi 1a	AS Kuressaare Soojus	30183	Tootmismaa-T	100%	34901.003.0151	5239

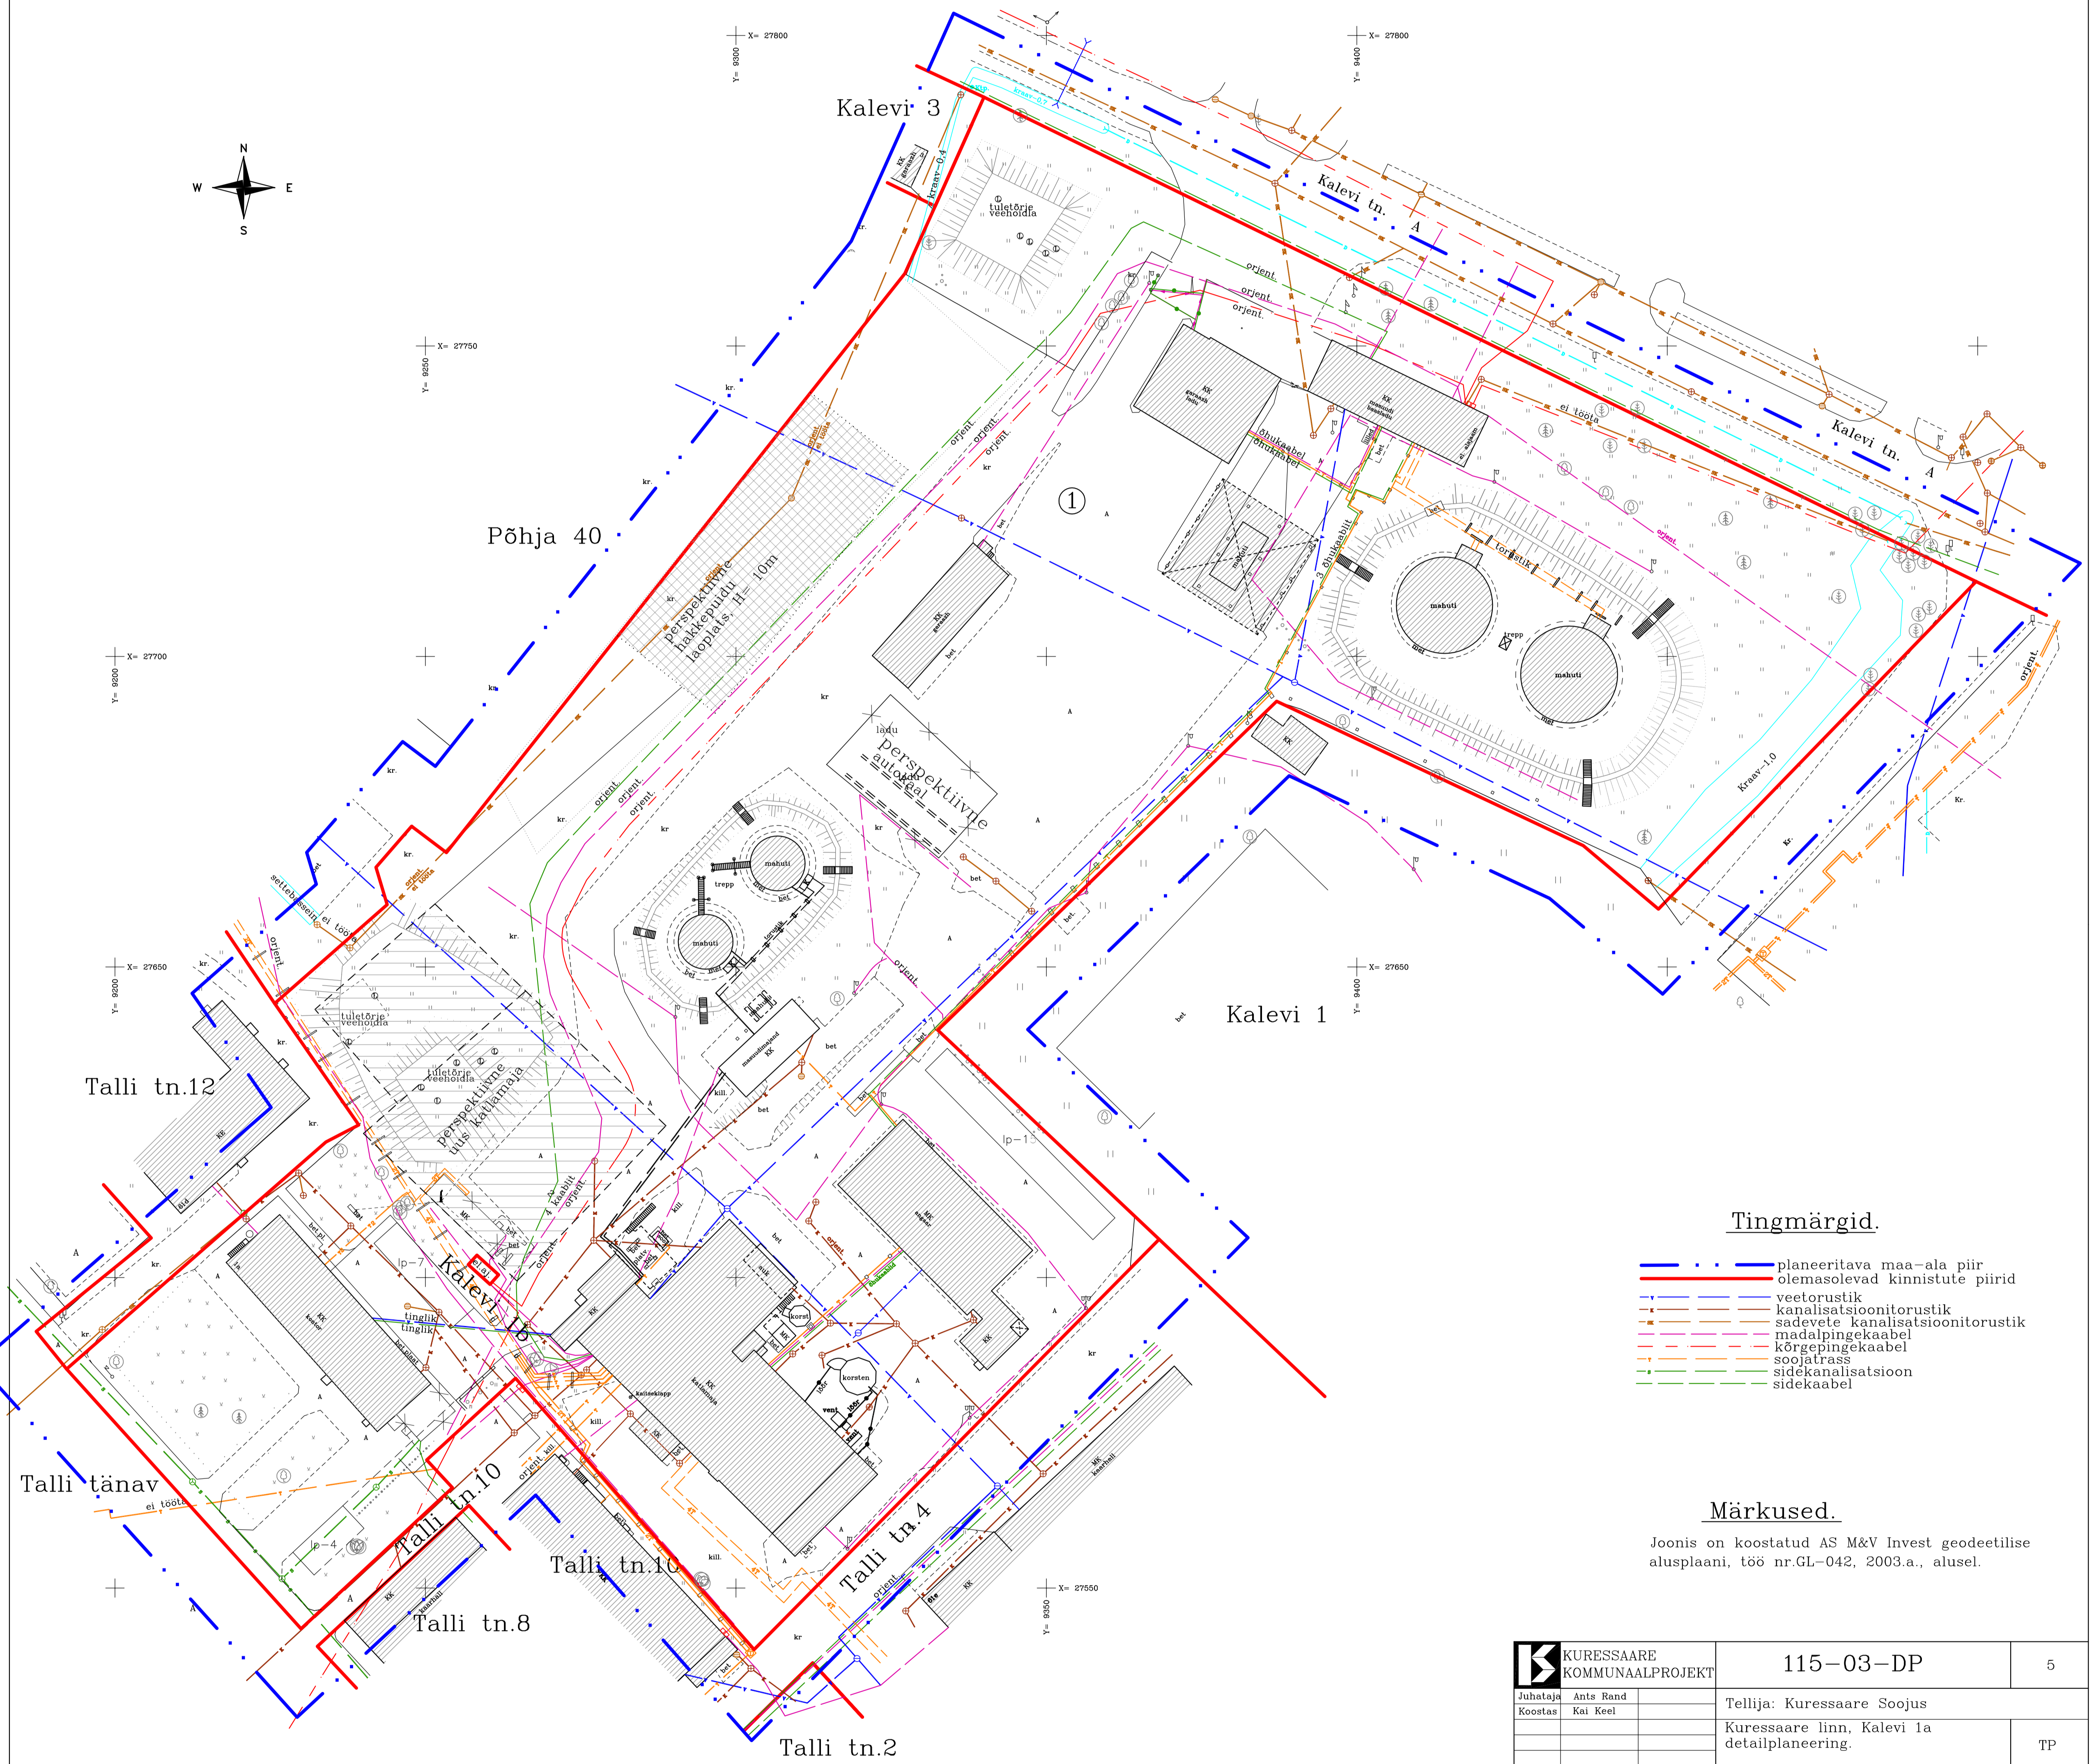

Tingmärgid.

- planeeritava maa-ala piir
- olemasolevad kinnistute piirid
- veetorustik
- kanalisatsioonitorustik
- sadevele kanalisatsioonitorustik
- madalpingekaabel
- kõrgepingekaabel
- soojatross
- sidekanalisatsioon
- sidekaabel

Märkused.

Joonis on koostatud AS M&V Invest geodeetilise alusplaani, töö nr. GL-042, 2003.a., alusel.

		115-03-DP	5
Juhataja	Ants Rand	Tellijä: Kuressaare Soojus	
Koostaja	Kai Keel	Kuressaare linn, Kalevi 1a detailplaneering.	
		Tehnovõrgud.	TP
			1:500