



# Golfikompleksi detailplaneering

Planeeritud tehnovõrkude skeem.M 1:2000

- ▲ N°1 Planeeritud alajaam
- ✦ Plan. transiitkiibi orient. asukoht koos toidetavate tarbijatega
- planeeritud madalpingekaabel servituudiga 1m, mõlemale poole trassi telge
- planeeritud kõrgepingekaabel servituudiga 1m, mõlemale poole trassi telge
- planeeritud sidekanalisatsioon servituudiga 2m, mõlemale poole trassi telge
- planeeritud soojatrass servituudiga 1m, mõlemale poole trassi telge
- planeeritud kanalisatsioonitrass servituudiga 1m, mõlemale poole trassi telge
- planeeritud veetrass servituudiga 1m, mõlemale poole trassi telge
- olemasolev kanalisatsioonitrass
- olemasolev kõrgepingekaabel
- olemasolev madalpingekaabel
- olemasolev sadeveetrass
- olemasolev sidekaabel
- olemasolev sidetrass
- olemasolev veetrass
- olemasolev soojatrass

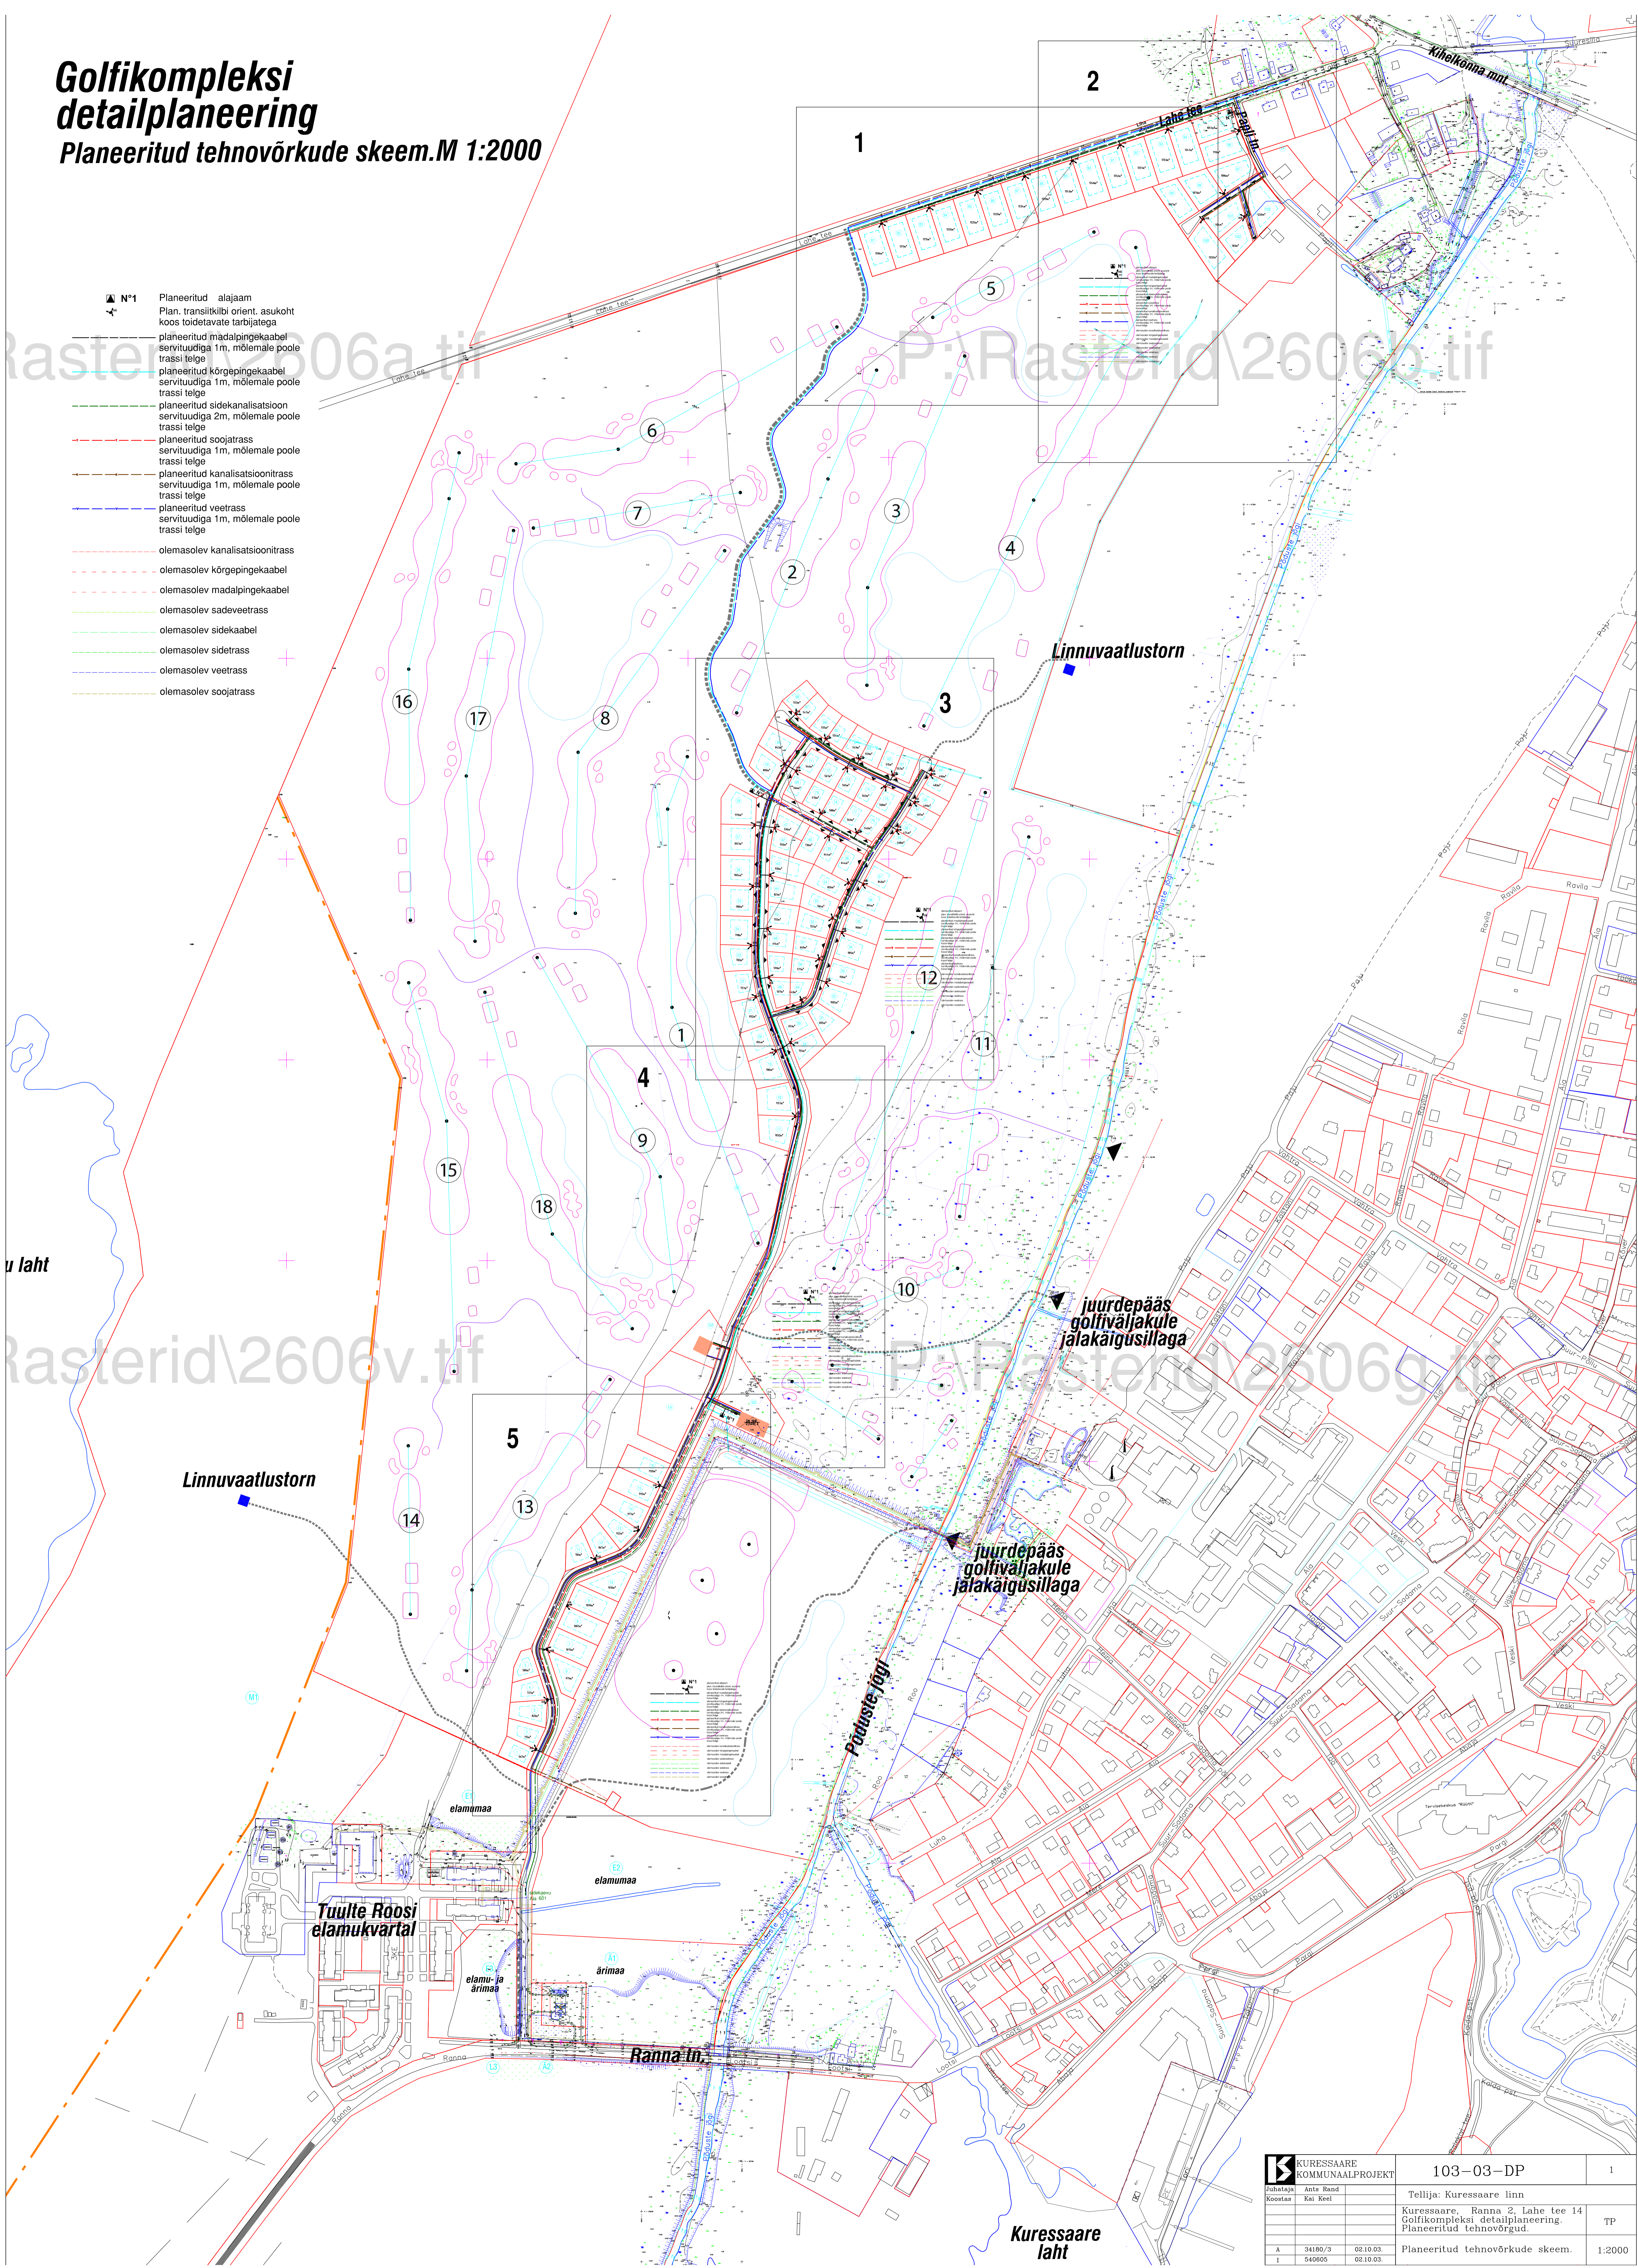

 <b>KURESSAARE KOMMUNAALPROJEKT</b>		103-03-DP	1
Juhataja	Ants Rand	Tellijä: Kuressaare linn	
Koostaja	Kai Keel	Kuressaare, Ranna 2. Lahe tee 14	
		Golfikompleksi detailplaneering	
		Planeeritud tehnovõrkude skeem.	
A	34180/3 02.10.03.	Planeeritud tehnovõrkude skeem.	1:2000
I	540605 02.10.03.		