SIMMU 20 M/Ü PIIRIPUNKTIDE KOORDINAADID

Piirimärgi nr	Koordinaadid X	Y
101	381375,38	6482278,67
103	381483,67	6482411,71
102	381478,79	6482428,83
99	381455,37	6482488,67
100	381339,03	6482377,85

SIMMU 21 M/Ü PIIRIPUNKTIDE KOORDINAADID

Piirimärgi nr	Koordinaadid X	Y
130	381516,09	6482282,61
129	381639,19	6482366,37
134	381581,37	6482423,33
133	381497,72	6482387,82
132	381504,20	6482366,66
131	381502,70	6482329,09

SIMMU 22 M/Ü PIIRIPUNKTIDE KOORDINAADID

Piirimärgi nr	Koordinaadid X	Y
107	381405,31	6482197,01
106	381509,36	6482279,57
105	381495,23	6482328,76
104	381496,85	6482365,26
103	381483,67	6482411,71
101	381375,38	6482278,67

SIMMU 23 M/Ü PIIRIPUNKTIDE KOORDINAADID

Piirimärgi nr	Koordinaadid X	Y
128	381672,91	6482260,81
129	381639,19	6482366,37
130	381516,09	6482282,61
119	381545,41	6482223,96
120	381563,12	6482204,83
121	381565,31	6482208,19
122	381574,71	6482217,92
123	381585,21	6482224,96
124	381615,46	6482236,14
125	381633,50	6482241,00
126	381643,40	6482245,63
127	381656,21	6482253,80

SIMMU 24 M/Ü PIIRIPUNKTIDE KOORDINAADID

Piirimärgi nr	Koordinaadid X	Y
106	381509,36	6482279,57
118	381539,36	6482219,96
117	381558,99	6482198,51
116	381551,77	6482187,81
115	381546,01	6482180,99
114	381533,56	6482170,22
113	381507,31	6482158,40
112	381487,13	6482143,08
111	381470,89	6482137,02
110	381459,15	6482131,78
109	381446,86	6482123,59
108	381436,19	6482112,77
107	381405,31	6482197,01

SIMMU 7 M/Ü PIIRIPUNKTIDE KOORDINAADID

Piirimärgi nr	Koordinaadid X	Y
43	381482,31	6482667,10
38	381589,92	6482667,19
39	381693,43	6482736,47
40	381684,35	6482752,64
41	381624,65	6482750,70
42	381588,41	6482760,35

SIMMU 15 M/Ü PIIRIPUNKTIDE KOORDINAADID

Piirimärgi nr	Koordinaadid X	Y
140	381597,07	6482580,94
38	381589,92	6482667,19
43	381482,31	6482667,10
54	381447,04	6482632,65
96	381481,44	6482589,35

SIMMU 17 M/Ü PIIRIPUNKTIDE KOORDINAADID

Piirimärgi nr	Koordinaadid X	Y
159	381665,63	6482495,15
134	381581,37	6482423,33
139	381539,06	6482577,89
141	381691,10	6482567,00
142	381668,20	6482535,76

SIMMU 19 M/Ü PIIRIPUNKTIDE KOORDINAADID

Piirimärgi nr	Koordinaadid X	Y
133	381497,72	6482387,82
134	381581,37	6482423,33
139	381539,06	6482577,89
138	381484,91	6482581,77
137	381478,50	6482534,43
136	381463,35	6482489,14
135	381485,86	6482431,11

SIMMU 18 M/Ü PIIRIPUNKTIDE KOORDINAADID

Piirimärgi nr	Koordinaadid X	Y
100	381339,03	6482377,85
99	381455,37	6482488,67
98	381471,18	6482536,18
97	381477,27	6482582,40
95	381463,37	6482600,04
92	381301,04	6482481,52

SIMMU 9 M/Ü PIIRIPUNKTIDE KOORDINAADID

Piirimärgi nr	Koordinaadid X	Y
54	381447,04	6482632,65
43	381482,31	6482667,10
42	381588,41	6482760,35
53	381577,50	6482763,62
57	381512,23	6482798,20
56	381408,70	6482681,46
55	381417,68	6482673,11

SIMMU 16 M/Ü PIIRIPUNKTIDE KOORDINAADID

Piirimärgi nr	Koordinaadid X	Y
92	381301,04	6482481,52
95	381463,37	6482600,04
94	381423,27	6482652,09
93	381352,61	6482614,89
90	381350,61	6482618,12
91	381266,80	6482574,92

SIMMU 8 M/Ü PIIRIPUNKTIDE KOORDINAADID

Piirimärgi nr	Koordinaadid X	Y
50	381495,68	6482911,05
49	381542,00	6482905,00
48	381591,58	6482900,28
45	381578,96	6482771,25
52	381517,50	6482803,41
51	381481,73	6482859,33

SIMMU 6 M/Ü PIIRIPUNKTIDE KOORDINAADID

Piirimärgi nr	Koordinaadid X	Y
48	381591,58	6482900,28
47	381626,00	6482897,00
46	381638,00	6482899,00
32	381644,58	6482901,26
33	381667,64	6482758,99
44	381623,76	6482758,16
45	381578,96	6482771,25

SIMMU 5 M/Ü PIIRIPUNKTIDE KOORDINAADID

Piirimärgi nr	Koordinaadid X	Y
37	381593,27	6482627,57
36	381771,39	6482641,06
35	381715,24	6482697,63
39	381693,43	6482736,47
38	381589,92	6482667,19

SIMMU 3 M/Ü PIIRIPUNKTIDE KOORDINAADID

Piirimärgi nr	Koordinaadid X	Y
10	381800,36	6482823,34
11	381834,51	6482729,74
13	381722,35	6482701,20
14	381691,67	6482753,06
15	381768,42	6482789,46

SIMMU 12 M/Ü PIIRIPUNKTIDE KOORDINAADID

Piirimärgi nr	Koordinaadid X	Y
77	381306,00	6482929,00
76	381318,00	6482926,00
75	381339,00	6482923,00
74	381354,00	6482925,00
73	381370,00	6482926,00
80	381378,55	6482785,96
79	381348,60	6482764,25
78	381295,13	6482766,02

SIMMU 11 M/Ü PIIRIPUNKTIDE KOORDINAADID

Piirimärgi nr	Koordinaadid X	Y
56	381408,70	6482681,46
57	381512,23	6482798,20
64	381475,14	6482855,04
63	381449,08	6482847,64
62	381442,60	6482809,22
61	381381,09	6482778,72
60	381358,29	6482761,92
59	381369,13	6482730,43
58	381388,06	6482700,63

SIMMU 2 M/Ü PIIRIPUNKTIDE KOORDINAADID

Piirimärgi nr	Koordinaadid X	Y
27	381732,00	6482919,00
26	381737,00	6482919,00
25	381747,00	6482919,00
24	381774,00	6482921,00
23	381786,00	6482920,00
22	381798,00	6482917,00
21	381814,00	6482911,00
20	381821,28	6482906,32
19	381806,84	6482859,55
18	381794,29	6482827,89
17	381764,21	6482795,97
16	381725,30	6482777,63

SIMMU 1 M/Ü PIIRIPUNKTIDE KOORDINAADID

Piirimärgi nr	Koordinaadid X	Y
8	381828,00	6482902,00
7	381839,00	6482892,00
6	381857,00	6482874,00
5	381868,00	6482865,00
4	381877,00	6482858,00
3	381888,00	6482852,00
2	381899,00	6482848,00
1	381906,00	6482845,00
12	381903,18	6482745,88
11	381834,51	6482729,74
10	381800,36	6482823,34
9	381813,90	6482858,31

SIMMU 10 M/Ü PIIRIPUNKTIDE KOORDINAADID

Piirimärgi nr	Koordinaadid X	Y
73	381370,00	6482926,00
72	381386,00	6482926,00
71	381401,00	6482924,00
70	381430,00	6482920,00
69	381464,00	6482916,00
68	381488,13	6482912,23
67	381474,36	6482862,31
66	381442,48	6482853,45
65	381435,88	6482813,30
80	381378,55	6482785,96

SIMMU 13 M/Ü PIIRIPUNKTIDE KOORDINAADID

Piirimärgi nr	Koordinaadid X	Y
83	381243,88	6482637,46
85	381366,37	6482719,80
84	381361,48	6482727,52
79	381348,60	6482764,25
78	381295,13	6482766,02
81	381292,00	6482719,00
82	381203,00	6482749,00

SIMMU 4 M/Ü PIIRIPUNKTIDE KOORDINAADID

Piirimärgi nr	Koordinaadid X	Y
32	381644,58	6482901,26
31	381673,00	6482911,00
30	381687,00	6482915,00
29	38170200	6482918,00
28	381718,00	6482919,00
27	381732,00	6482919,00
16	381725,30	6482777,63
34	381686,39	6482760,19
33	381667,64	6482759,00

SIMMU 14 M/Ü PIIRIPUNKTIDE KOORDINAADID

Piirimärgi nr	Koordinaadid X	Y
91	381266,80	6482574,92
90	381350,61	6482618,12
89	381349,47	6482619,98
88	381419,94	6482656,82
87	381412,29	6482668,21
86	381382,17	6482695,41
85	381366,37	6482719,80
83	381243,88	6482637,46

SIMMU 25 M/Ü PIIRIPUNKTIDE KOORDINAADID

Piirimärgi nr	Koordinaadid X	Y
187	381629,23	6482132,85
202	381587,52	6482220,70
201	381578,19	6482213,96
200	381569,79	6482205,31
199	381555,93	6482184,25
198	381549,22	6482176,91
197	381536,24	6482165,23
196	381510,09	6482153,98
195	381489,96	6482138,58
194	381473,09	6482132,00
193	381461,84	6482127,12
192	381450,18	6482119,56
191	381438,37	6482106,82
190	381446,00	6482086,00
189	381491,00	6482086,00
188	381530,00	6482100,00

KURALASE-SIMMU TEE M/Ü PIIRIPUNKTIDE KOORDINAADID

Piirimärgi nr	Koordinaadid X	Y
50	381495,68	6482911,05
51	381481,73	6482859,33
64	381475,14	6482855,04
63	381449,08	6482847,64
62	381442,60	6482809,22
61	381381,09	6482778,72
60	381358,29	6482761,92
59	381369,13	6482730,43
58	381388,06	6482700,63
56	381408,70	6482681,46
55	381417,68	6482673,11
54	381447,04	6482632,65
96	381481,44	6482589,35
138	381484,91	6482581,77
137	381478,50	6482534,43
136	381463,35	6482489,14
135	381485,86	6482431,11
133	381497,72	6482387,82
132	381504,20	6482366,66
131	381502,70	6482329,09
130	381516,09	6482282,61
119	381545,41	6482223,96
120	381563,12	6482204,83
117	381558,99	6482198,51
118	381539,36	6482219,96
106	381509,36	6482279,57
105	381495,23	6482328,76
104	381496,85	6482365,26
103	381483,67	6482411,71
102	381478,79	6482428,83
99	381455,37	6482488,67
98	381471,18	6482536,18
97	381477,27	6482582,40
95	381463,37	6482600,04
94	381423,27	6482652,09
93	381352,58	6482614,87
89	381349,47	6482619,98
88	381419,93	6482656,82
87	381412,28	6482668,21
86	381382,17	6482695,41
85	381366,37	6482719,80
84	381361,48	6482727,52
79	381348,60	6482764,25
80	381378,55	6482785,96
65	381435,88	6482813,30
66	381442,48	6482853,45
67	381474,36	6482862,31
68	381488,13	6482912,23

SIMMU 26 M/Ü PIIRIPUNKTIDE KOORDINAADID

Piirimärgi nr	Koordinaadid X	Y
208	381741,71	6482170,08
209	381689,23	6482265,97
207	381679,50	6482258,63
206	381658,76	6482249,66
205	381644,71	6482240,61
204	381635,91	6482236,42
203	381616,73	6482231,73
202	381587,52	6482220,70
187	381629,23	6482132,85

SIMMU 29 M/Ü PIIRIPUNKTIDE KOORDINAADID

Piirimärgi nr	Koordinaadid X	Y
161	381765,90	6482447,66
170	381817,15	6482411,86
171	381842,09	6482381,05
172	381853,47	6482354,98
173	381834,09	6482347,77
174	381820,18	6482340,52
175	381810,23	6482330,44
176	381801,80	6482324,39
177	381791,25	6482313,74
178	381780,68	6482302,41
160	381693,52	6482401,22

KALMU -SIMMU TEE M/Ü PIIRIPUNKTIDE KOORDINAADID

Piirimärgi nr	Koordinaadid X	Y
8	381828,00	6482902,00
9	381813,90	6482858,31
10	381800,36	6482823,34
15	381768,42	6482789,46
14	381691,67	6482755,06
13	381722,35	6482701,20
147	381775,03	6482647,96
148	381802,30	6482644,69
149	381811,94	6482633,25
151	381826,12	6482612,35
152	381820,49	6482576,02
154	381780,85	6482562,47
155	381772,74	6482561,01
156	381698,38	6482565,55
157	381675,63	6482533,48
158	381673,45	6482499,51
162	381771,24	6482453,27
169	381823,42	6482417,30
168	381848,51	6482384,51
167	381860,56	6482357,84
172	381853,47	6482354,98
171	381842,09	6482381,05
170	381817,15	6482411,86
161	381765,90	6482447,66
159	381665,63	6482495,15
142	381668,20	6482535,77
141	381691,10	6482567,00
138	381484,91	6482581,77
96	381481,44	6482589,35
143	381772,67	6482568,21
144	381812,85	6482580,26
145	381817,70	6482610,70
146	381797,94	6482637,79
36	381771,39	6482641,06
35	381715,24	6482697,63
40	381684,35	6482752,64
41	381624,65	6482750,70
42	381588,41	6482760,35
53	381577,50	6482763,62
57	381512,23	6482798,20
64	381475,14	6482855,04
51	381481,73	6482859,33
52	381517,50	6482803,41
45	381578,96	6482771,25
44	381623,76	6482758,16
33	381667,64	6482758,99
34	381686,39	6482760,19
16	381725,29	6482777,63
17	381764,21	6482795,97
18	381794,29	6482827,89
19	381806,84	6482859,55
20	381821,28	6482906,32

SIMMU TEE M/Ü PIIRIPUNKTIDE KOORDINAADID

Piirimärgi nr	Koordinaadid X	Y
191	381438,37	6482106,82
192	381450,18	6482119,56
193	381461,84	6482127,12
194	381473,09	6482132,00
195	381489,96	6482138,58
196	381510,09	6482153,98
197	381536,24	6482165,23
198	381549,22	6482176,91
199	381555,93	6482184,25
200	381569,79	6482205,31
201	381578,19	6482213,96
202	381587,52	6482220,70
203	381616,73	6482231,73
204	381635,91	6482236,42
205	381644,71	6482240,61
206	381658,76	6482249,66
207	381679,50	6482258,63
209	381689,23	6482265,97
210	381705,00	6482273,91
211	381716,27	6482277,04
212	381735,01	6482279,73
213	381752,88	6482281,26
214	381762,60	6482283,76
215	381779,62	6482294,48
219	381794,77	6482311,03
220	381805,05	6482320,90
221	381811,96	6482326,12
222	381823,45	6482337,49
223	381836,24	6482343,70
224	381854,55	6482350,73
225	381871,87	6482357,25
226	381888,93	6482364,01
227	381893,24	6482367,62
164	381893,38	6482373,35
165	381887,01	6482368,31
166	381870,55	6482361,68
167	381860,58	6482357,84
172	381853,47	6482354,98
173	381834,09	6482347,77
174	381820,18	6482340,52
175	381810,23	6482330,44
176	381801,80	6482324,39
177	381791,25	6482313,74
178	381780,68	6482302,41
179	381776,20	6482297,78
180	381761,33	6482288,51
181	381750,14	6482285,64
182	381733,67	6482284,52
183	381715,60	6482281,96
184	381701,37	6482277,65
185	381687,14	6482269,96
186	381677,45	6482262,64
128	381672,91	6482260,81
127	381656,21	6482253,80
126	381643,40	6482245,63
125	381633,49	6482241,00
124	381615,46	6482236,14
123	381585,21	6482224,96
122	381574,71	6482217,92
121	381565,31	6482208,19
120	381562,56	6482203,98
117	381558,99	6482198,51
116	381551,77	6482187,81
115	381546,03	6482180,99
114	381533,56	6482170,22
113	381507,31	6482158,40
112	381487,13	6482143,08
111	381470,89	6482137,02
110	381459,15	6482131,78
109	381446,86	6482123,59
108	381436,19	6482112,77

SIMMU 27 M/Ü PIIRIPUNKTIDE KOORDINAADID

Piirimärgi nr	Koordinaadid X	Y
160	381693,52	6482401,22
178	381780,68	6482302,41
179	381776,20	6482297,78
180	381761,33	6482288,51
181	381750,14	6482285,64
182	381733,67	6482284,52
183	381715,60	6482281,96
184	381701,37	6482277,65
185	381687,14	6482269,96
186	381677,45	6482262,64
128	381672,91	6482260,81
129	381639,19	6482366,37

SIMMU 31 M/Ü PIIRIPUNKTIDE KOORDINAADID

Piirimärgi nr	Koordinaadid X	Y
153	381896,99	6482527,94
162	381771,24	6482453,27
169	381823,42	6482417,30
168	381848,51	6482384,51
167	381860,58	6482357,84
166	381870,55	6482361,68
165	381887,01	6482368,31
164	381893,38	6482373,35
163	381896,00	6482493,00

SIMMU 28 M/Ü PIIRIPUNKTIDE KOORDINAADID

Piirimärgi nr	Koordinaadid X	Y
218	381836,70	6482201,72
219	381794,77	6482311,03
216	381792,34	6482308,48
215	381779,62	6482294,48
214	381762,60	6482283,76
213	381752,88	6482281,26
212	381735,01	6482279,73
211	381716,27	6482277,04
210	381705,00	6482273,91
209	381689,23	6482265,97
208	381741,71	6482170,08
217	381820,00	6482196,00

SIMMU 33 M/Ü PIIRIPUNKTIDE KOORDINAADID

Piirimärgi nr	Koordinaadid X	Y
153	381896,99	6482527,94
154	381780,85	6482562,47
155	381772,74	6482561,01
156	381698,38	6482565,55
157	381675,63	6482533,48
158	381673,47	6482499,51
162	381771,24	6482453,27

SIMMU 36 M/Ü PIIRIPUNKTIDE KOORDINAADID

Piirimärgi nr	Koordinaadid X	Y
13	381722,35	6482701,20
11	381834,51	6482729,74
12	381903,18	6482745,88
150	381901,71	6482693,85
149	381811,94	6482633,25
148	381802,30	6482644,69
147	381775,03	6482647,96

SIMMU 30 M/Ü PIIRIPUNKTIDE KOORDINAADID

Piirimärgi nr	Koordinaadid X	Y
227	381893,24	6482367,62
228	381890,00	6482220,00
218	381836,70	6482201,72
219	381794,77	6482311,03
220	381805,05	6482320,90
221	381811,96	6482326,12
222	381823,45	6482337,49
223	381836,24	6482343,70
224	381854,55	6482350,73
225	381871,87	6482357,25
226	381888,93	6482364,01

SIMMU 34 M/Ü PIIRIPUNKTIDE KOORDINAADID

Piirimärgi nr	Koordinaadid X	Y
36	381771,39	6482641,06
146	381797,94	6482637,79
145	381817,70	6482610,70
144	381812,85	6482580,26
143	381772,67	6482568,21
140	381597,07	6482580,94
37	381593,27	6482627,57

SIMMU 32 M/Ü PIIRIPUNKTIDE KOORDINAADID

Piirimärgi nr	Koordinaadid X	Y
161	381765,90	6482447,66
160	381693,52	6482401,22
129	381639,19	6482366,37
134	381581,37	6482423,33
159	381665,63	6482495,15

SIMMU 35 M/Ü PIIRIPUNKTIDE KOORDINAADID

Piirimärgi nr	Koordinaadid X	Y
149	381811,94	6482633,25
150	381901,71	6482693,85
153	381896,99	6482527,94
154	381780,85	6482562,47
152	381820,49	6482576,02
151	381826,12	6482612,35

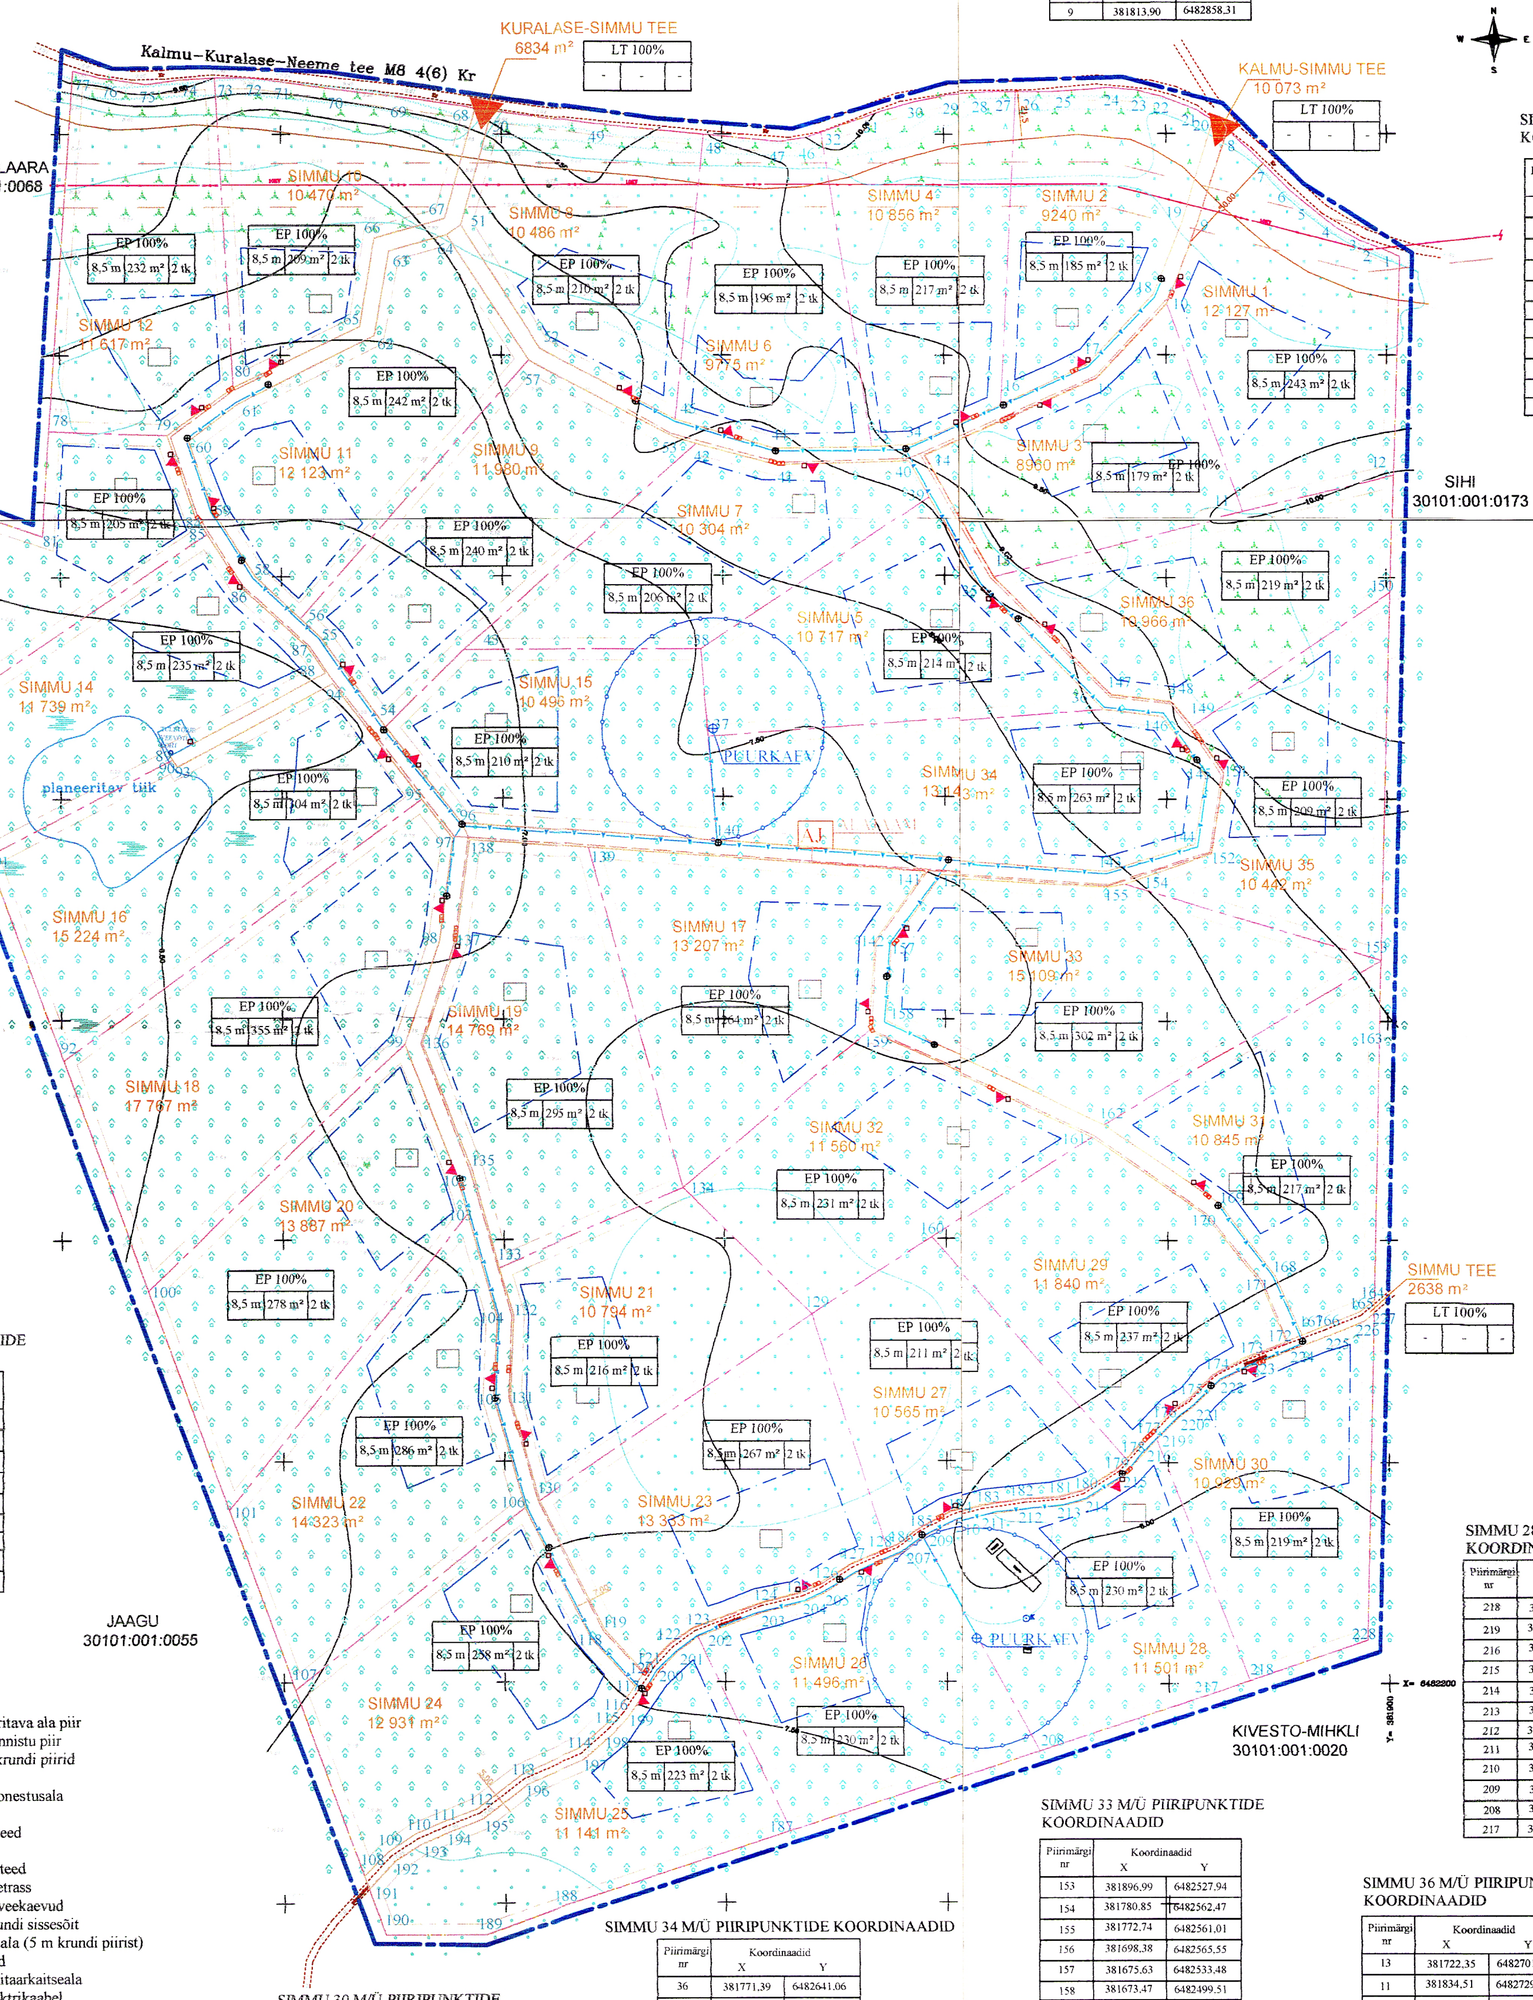

TINGMÄRGID

- Tinglik planeeritava ala piir
- Olemasolev kinnistu piir
- Planeeritavad krundi piirid
- Planeeritav hoonestusala
- Planeeritavad teed
- Olemasolevad teed
- Planeeritav veetrass
- Planeeritavad veekaevud
- Planeeritav krundi sissesõit
- Ehituspiiranguala (5 m krundi piirist)
- Teekaitsevöönd
- Puurkaevu sanitaarkaitseala
- Planeeritav elektrikaabel
- Planeeritavad jaotus- ja mõõtekapid
- 40 Piiripunkti number
- SIMMU TEE 2638 m² Planeeritava krundi nimetus ja suurus
- Planeeritavad prügikastid
- Mahasõit maanteelt
- Hoone soovituslik asukoht
- Elektrilinni kaitsevöönd

Märkus: Mõõdistamine teostatud septembris 2004.a.
Koordinaadid L-Est 97, kõrgused balti süsteemis
Aluseks PP 4709 Tagamõisa
Säilitus digitaalne Nuki Geo OÜ's

Objekt. SIMMU M/Ü Kuralase küla, Kihelkonna vald	Joonis PLANEERIMIS-JOONIS		Mõõt 1: 2000	Staadium DETAILPLANEERING	Töö nr. 32-2004
Ösel Plan, RETTER EP 10314484, Torni 7-3 Kuressaare, Tel. 051 62088, fax 56458	Projekteerija	Merit Kindsigo			Kuupäev november 2004
	Vastutav arhitekt	Terje Truumaa			
	Vastutav insener	Raivo Kaseorg			DP 2
	Tellija	Kihelkonna Vallavalitsus			