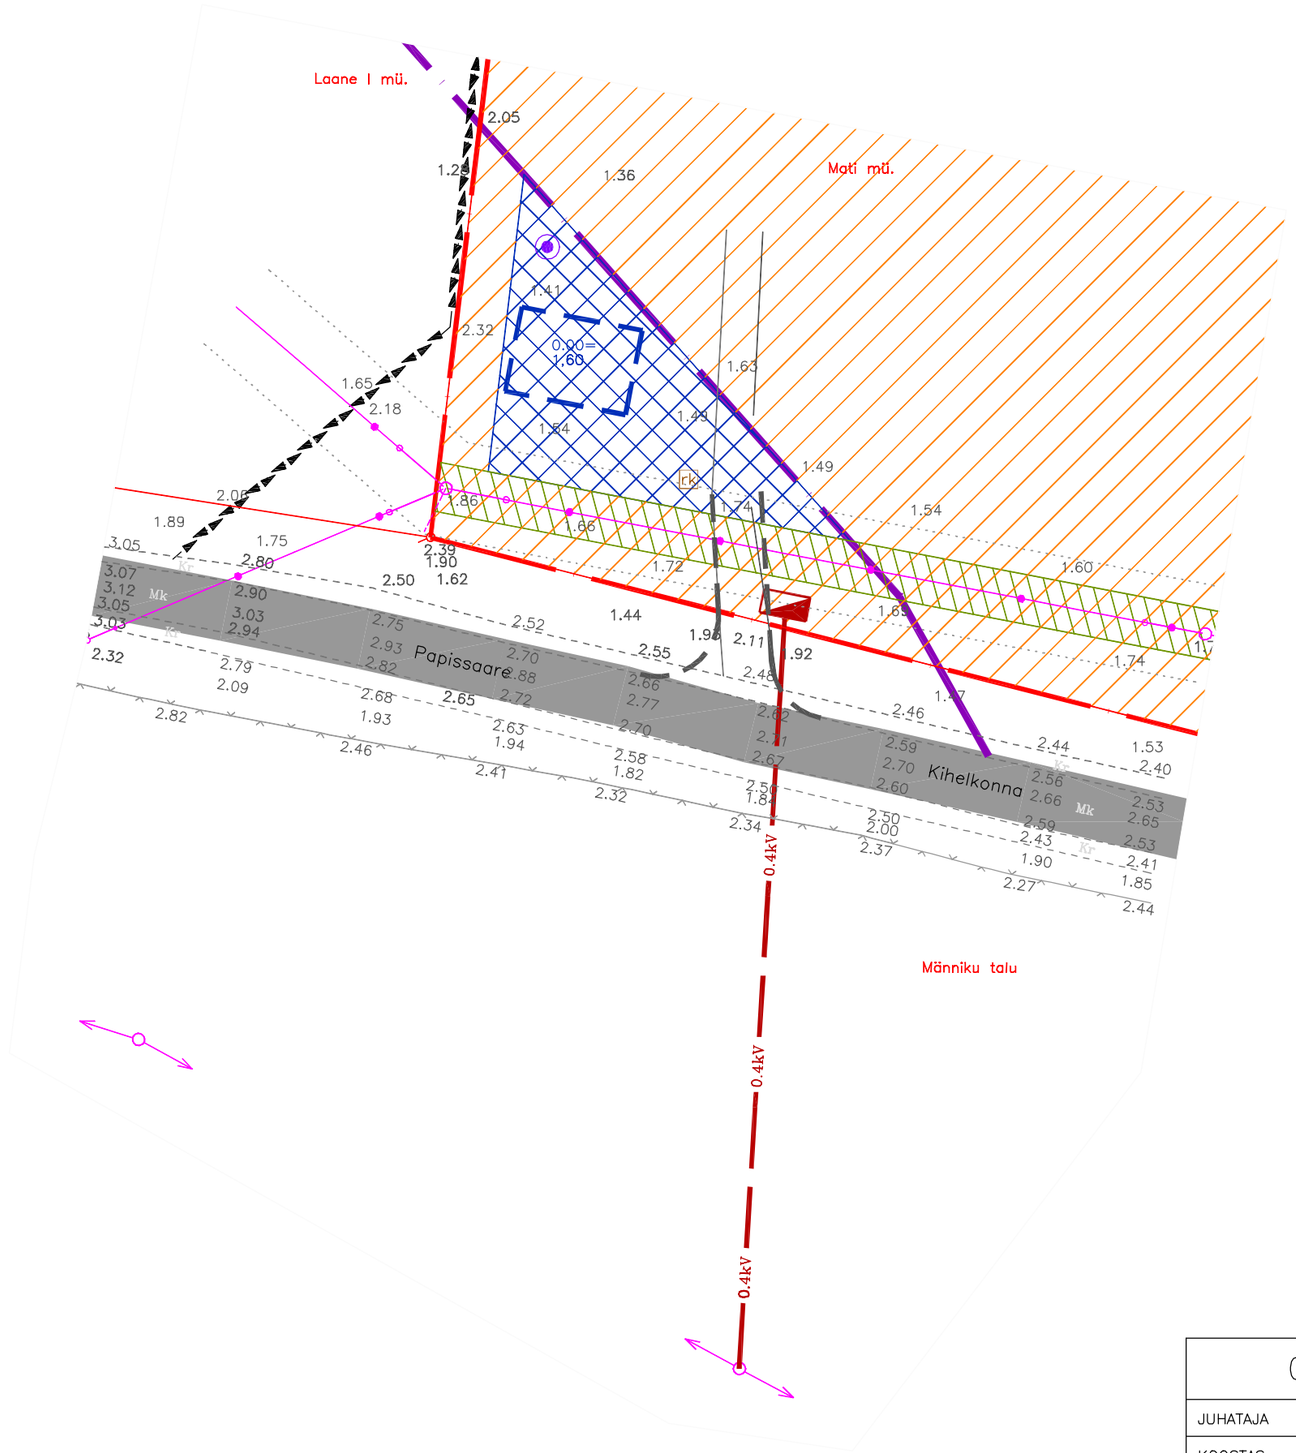

N

TINGMÄRGID:

- PLANEERITAVA KINNISTU PIIR
- NAABERKINNISTUTE PIIRID
- OL.OLEV JUURDEPÄÄSUTEE
- OL.OLEV KIVIAED
- OL.OLEV SIDEÕHULIIN
- OL.OLEV MADALPINGEÕHULIIN
- EHITUSKEELUVÖÖND 200 M RANNAJOONEST
- SIDEÕHULIINI KAITSETSOON
- EHITUSKEELUVÖÖND
- HOONESTATAV ALA
- HOONE SOOVITUSLIK ASUKOHT (KONFIGURATSIOON TINGLIK)
- PLAN. PUURKAEVU TINGLIK ASUKOHT
- PLAN. REOVEE KOGUMISKAEVU TINGLIK ASUKOHT
- PLAN. LIITUMISKAPP
- PLAN. MADALPINGEKAABEL

MÄRKUS: JOONISTE VÄLJATRÜKID ON VALGUS– JA NIISKUSTUNDLIKUD
JOONISTE JUURDE KUULUB LAHUTAMATU OSANA SELETUSKIRI

0505–25			KIHELKONNA VALLAVALITSUS		
JUHATAJA	I. HIMMIST		SAARE MAAKOND KIHELKONNA VALD ROOTSIKÜLA KÜLA, MATI MÜ. DETAILPLANEERING	STAAD.	LEHT	LEHTI
KOOSTAS	P. HEIN			PLAN.	5	5
				OÜ KLOTOID KURESSAARE PIKK 23 TEL. 45 33 723 GSM 50 84489 REG. NR. 10207096		
KUUPÄEV	07.06.2005					
M 1:500			HOONESTUSE JA TRASSIDE SKEEM			