


1. Planeering on koostatud juri  
 Koppel Maamõeldutööd poolt teostatud  
 geodeetilise alusplaan, töö  
 nr G-01-06, alusel.  
 2. Sätuskiri kuulub lahutamatu  
 osana detailplaneeringu joonise juurde.

Markused.

Juhataja	A. Rand	Koostas	K. Keel
	Tellija: Kihelkonna Vallavalitsus		
KURSSARE KOMMUNAALPROJEKT	09-06-DP		
	2		
Tugiplaan.		1:1000	
Saare maakond, Kihelkonna vald, Undva küla, Männiranna ja Suure- metsa maauksuste detailplaneering.		DP	

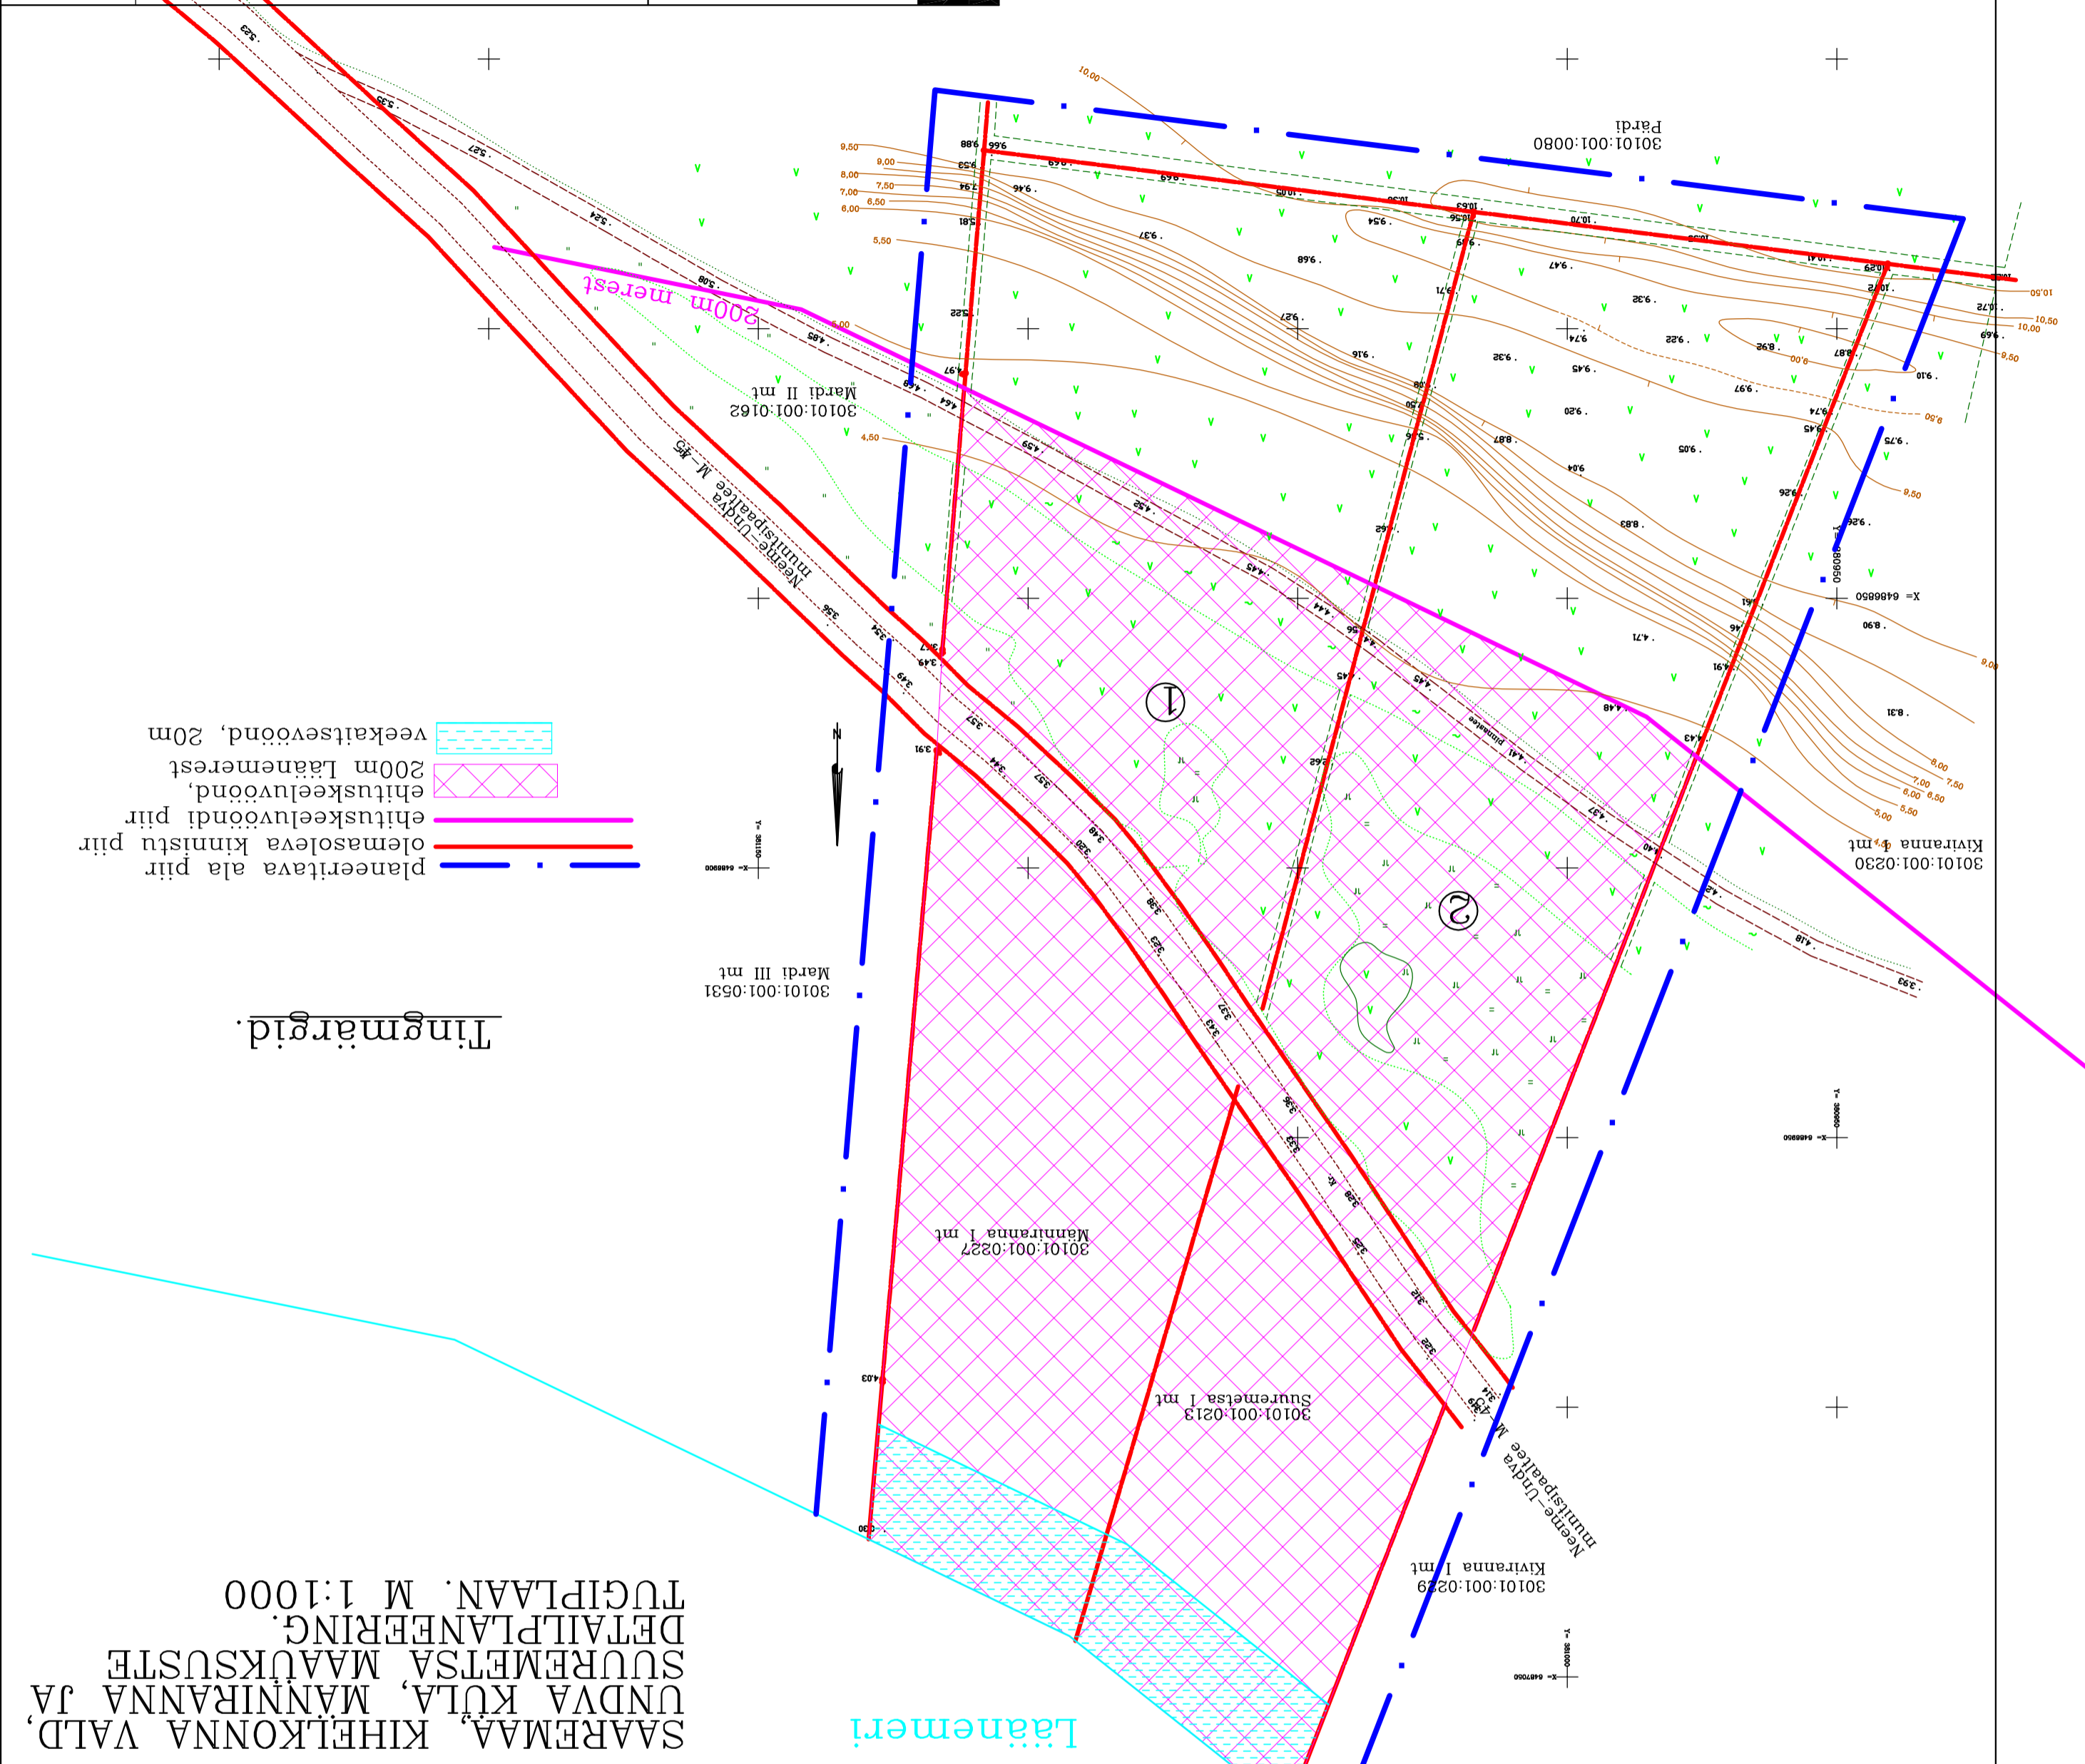

SAAREMAA, KIHELKONNA VALD,  
 UNDVA KÜLA, MÄNNIRANNA JA  
 SUUREMETS MAUKSUSTE  
 DETAILPLANEERING.  
 TUGIPLAAN. M 1:1000

Pos.	Kinnistu	Maa kasutaja või kasutaja või maa omanik	Maakasutuse (shadega) sihtotstarve (tähis)	Maakasutuse Kinnistukastri pindala tunnus nr.
1	Männiranna	Raimo Kalevi Timonen	Maatundusmaa	30101:001:1018734/10187
2	Suuremetsa	Raimo Kalevi Timonen	Maatundusmaa	30101:001:850034/8500