Pos.	Kinnistu aadress	Maa kasutaja või maa omanik	Maakasutuse sihtotstarve (sõnadega)	Kinnistu pindala
1	Männiranna II maatükk	Raimo Kalevi Timonen Liia Oolup	Elamumaa–E–100%	0.98ha
2	Suuremetsa II maatükk	Raimo Kalevi Timonen Liia Oolup	Elamumaa–E–100%	1,2ha

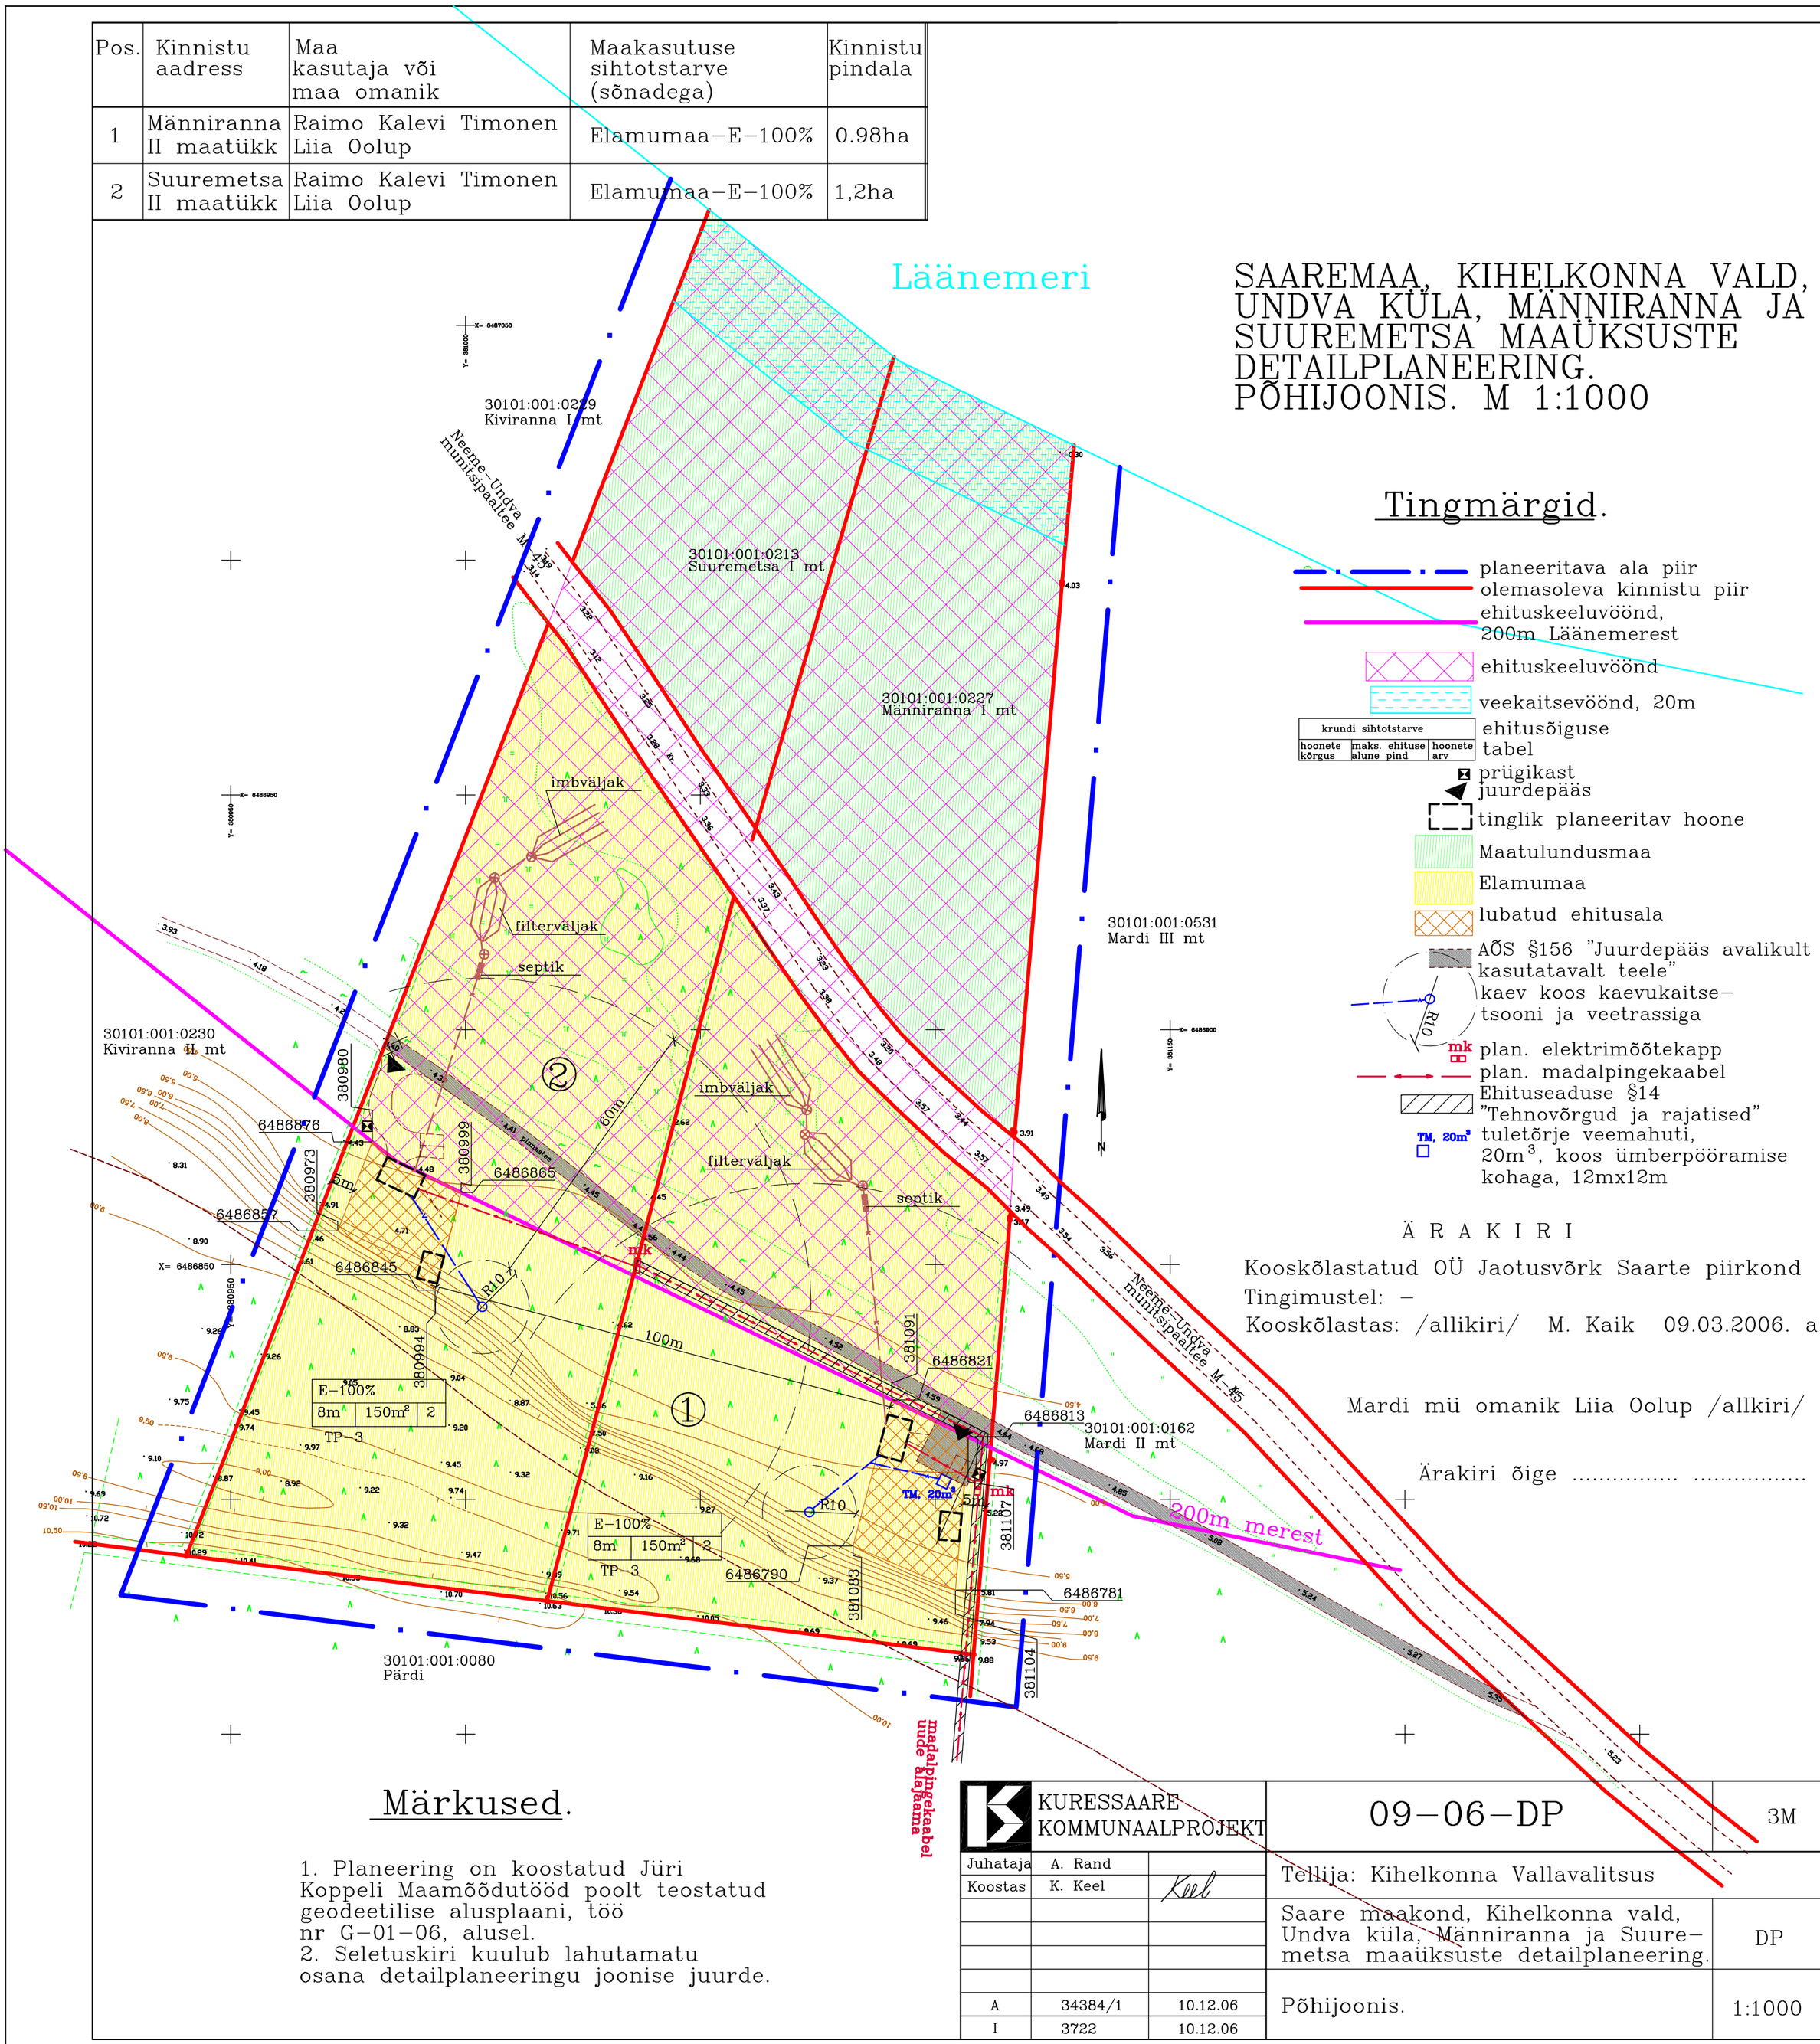

SAAREMAA, KIHELKONNA VALD, UNDVA KÜLA, MÄNNIRANNA JA SUUREMETSA MAAÜKSUSTE DETAILPLANEERING. PÕHIJOONIS. M 1:1000

Tingmärgid.

- planeeritava ala piir
- olemasoleva kinnistu piir
- ehituskeeluvöönd, 200m Läänemerest
- ehituskeeluvöönd
- veekaitsevöönd, 20m

krundi sihtotstarve		
hoonete kõrgus	maks. ehituse alune pind	hoonete arv

- ehitusõiguse tabel
- prügikast
- juurdepääs
- tinglik planeeritav hoone
- Maatulundusmaa
- Elamumaa
- lubatud ehitusala
- AÕS §156 "Juurdepääs avalikult kasutatavalt teele" kaev koos kaevukaitse–tsooni ja veetrassiga
- mk plan. elektrimõõtekapp
- plan. madalpingekaabel
- Ehituseaduse §14 "Tehnovõrgud ja rajatised" tuletõrje veemahuti, 20m³, koos ümberpööramise kohaga, 12mx12m

Ä R A K I R I

Kooskõlastatud OÜ Jaotusvõrk Saarte piirkond
Tingimustel: –
Kooskõlastas: /allikiri/ M. Kaik 09.03.2006. a

Mardi mü omanik Liia Oolup /allkiri/

Ärakiri õige ....

Märkused.

1. Planeering on koostatud Jüri Koppeli Maamõõdutööd poolt teostatud geodeetilise alusplaani, töö nr G–01–06, alusel.
2. Seletuskiri kuulub lahutamatu osana detailplaneeringu joonise juurde.

KURESSAARE KOMMUNAALPROJEKT			09–06–DP	3M
Juhataja	A. Rand		Tellija: Kihelkonna Vallavalitsus	
Koostas	K. Keel	Keel		
			Saare maakond, Kihelkonna vald, Undva küla, Männiranna ja Suuremetsa maaüksuste detailplaneering.	DP
A	34384/1	10.12.06	Põhijoonis.	1:1000
I	3722	10.12.06		