


Kinnistu aadress	Maa omanik	Maakasutuse sihtotstarve	Kinnistu pindala ha	Katastri tunnus	Kinnistu reg. nr.
Nõgupõllu	Indrek Nõgu	Maatulundusmaa-M-100%	13,88	30101:004:0197	2145734

SAAREMAA, KIHELKONNA VALD,  
PIDULA KÜLA, NÕGUPÕLLU  
MAAÜKSUSE DETAILPLANEERING.  
TUGIPLAAN. M 1:1000

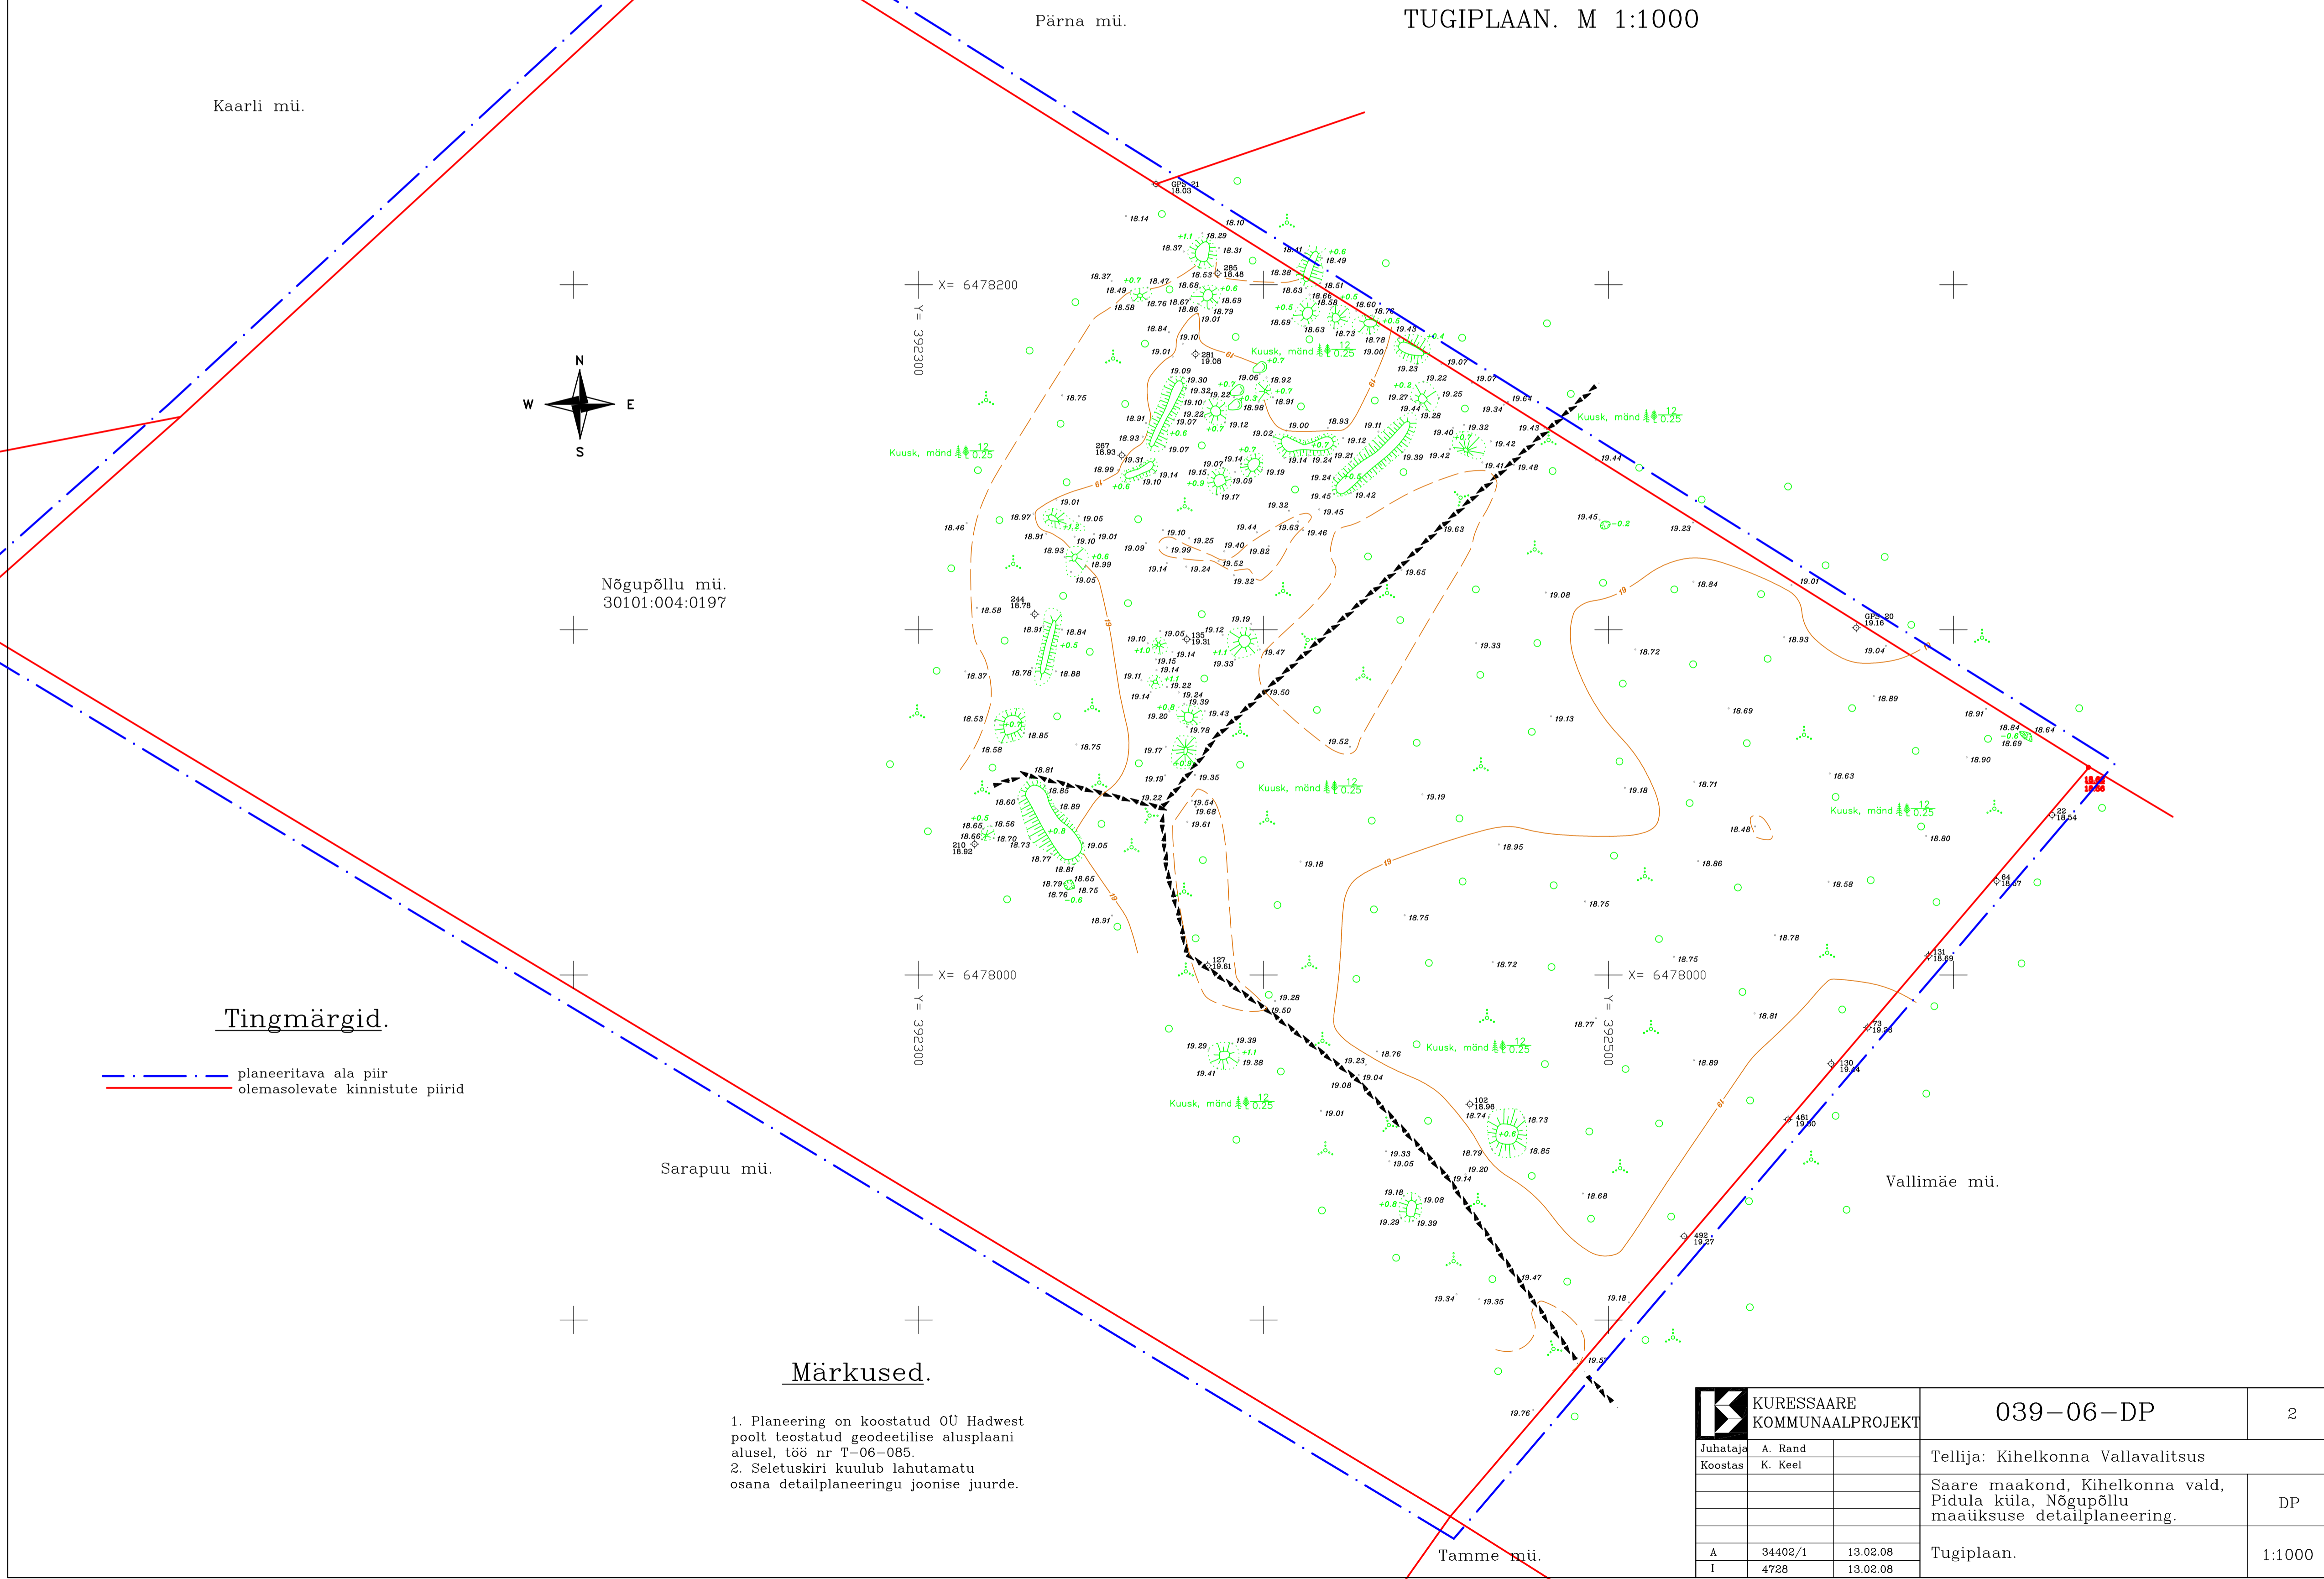

**Märkused.**

1. Planeering on koostatud OÜ Hadwest poolt teostatud geodeetilise alusplaanil alusel, töö nr T-06-085.
2. Seletuskiri kuulub lahutamatu osana detailplaneeringu joonise juurde.

	KURESSAARE KOMMUNAALPROJEKT	039-06-DP	2
	Juhataja: A. Rand Koostas: K. Keel	Tellija: Kihelkonna Vallavalitsus	
		Saare maakond, Kihelkonna vald, Pidula küla, Nõgupõllu maaüksuse detailplaneering.	DP
A	34402/1	13.02.08	Tugiplaan.
I	4728	13.02.08	
			1:1000