


Pos. nr.	Kinnistu aadress	Maa omanik	Planeeritava sihtotstarve	Krundi pindala ha
1	Nõgupõllu 1	Indrek Nõgu	Elamumaa-E-100%	1,99
2	Nõgupõllu 2	Indrek Nõgu	Elamumaa-E-100%	1,00
3	Nõgupõllu 3	Indrek Nõgu	Elamumaa-E-100%	1,92
4	Nõgupõllu 4	Indrek Nõgu	Elamumaa-E-100%	1,92
5	Nõgupõllu 5	Indrek Nõgu	Elamumaa-E-100%	2,65
6	Nõgupõllu 6	Indrek Nõgu	Elamumaa-E-100%	1,96
7	Nõgupõllu 7	Indrek Nõgu	Elamumaa-E-100%	1,98
8	Nõgupõllu tee	Indrek Nõgu	Transpordimaa-L-100%	0,44

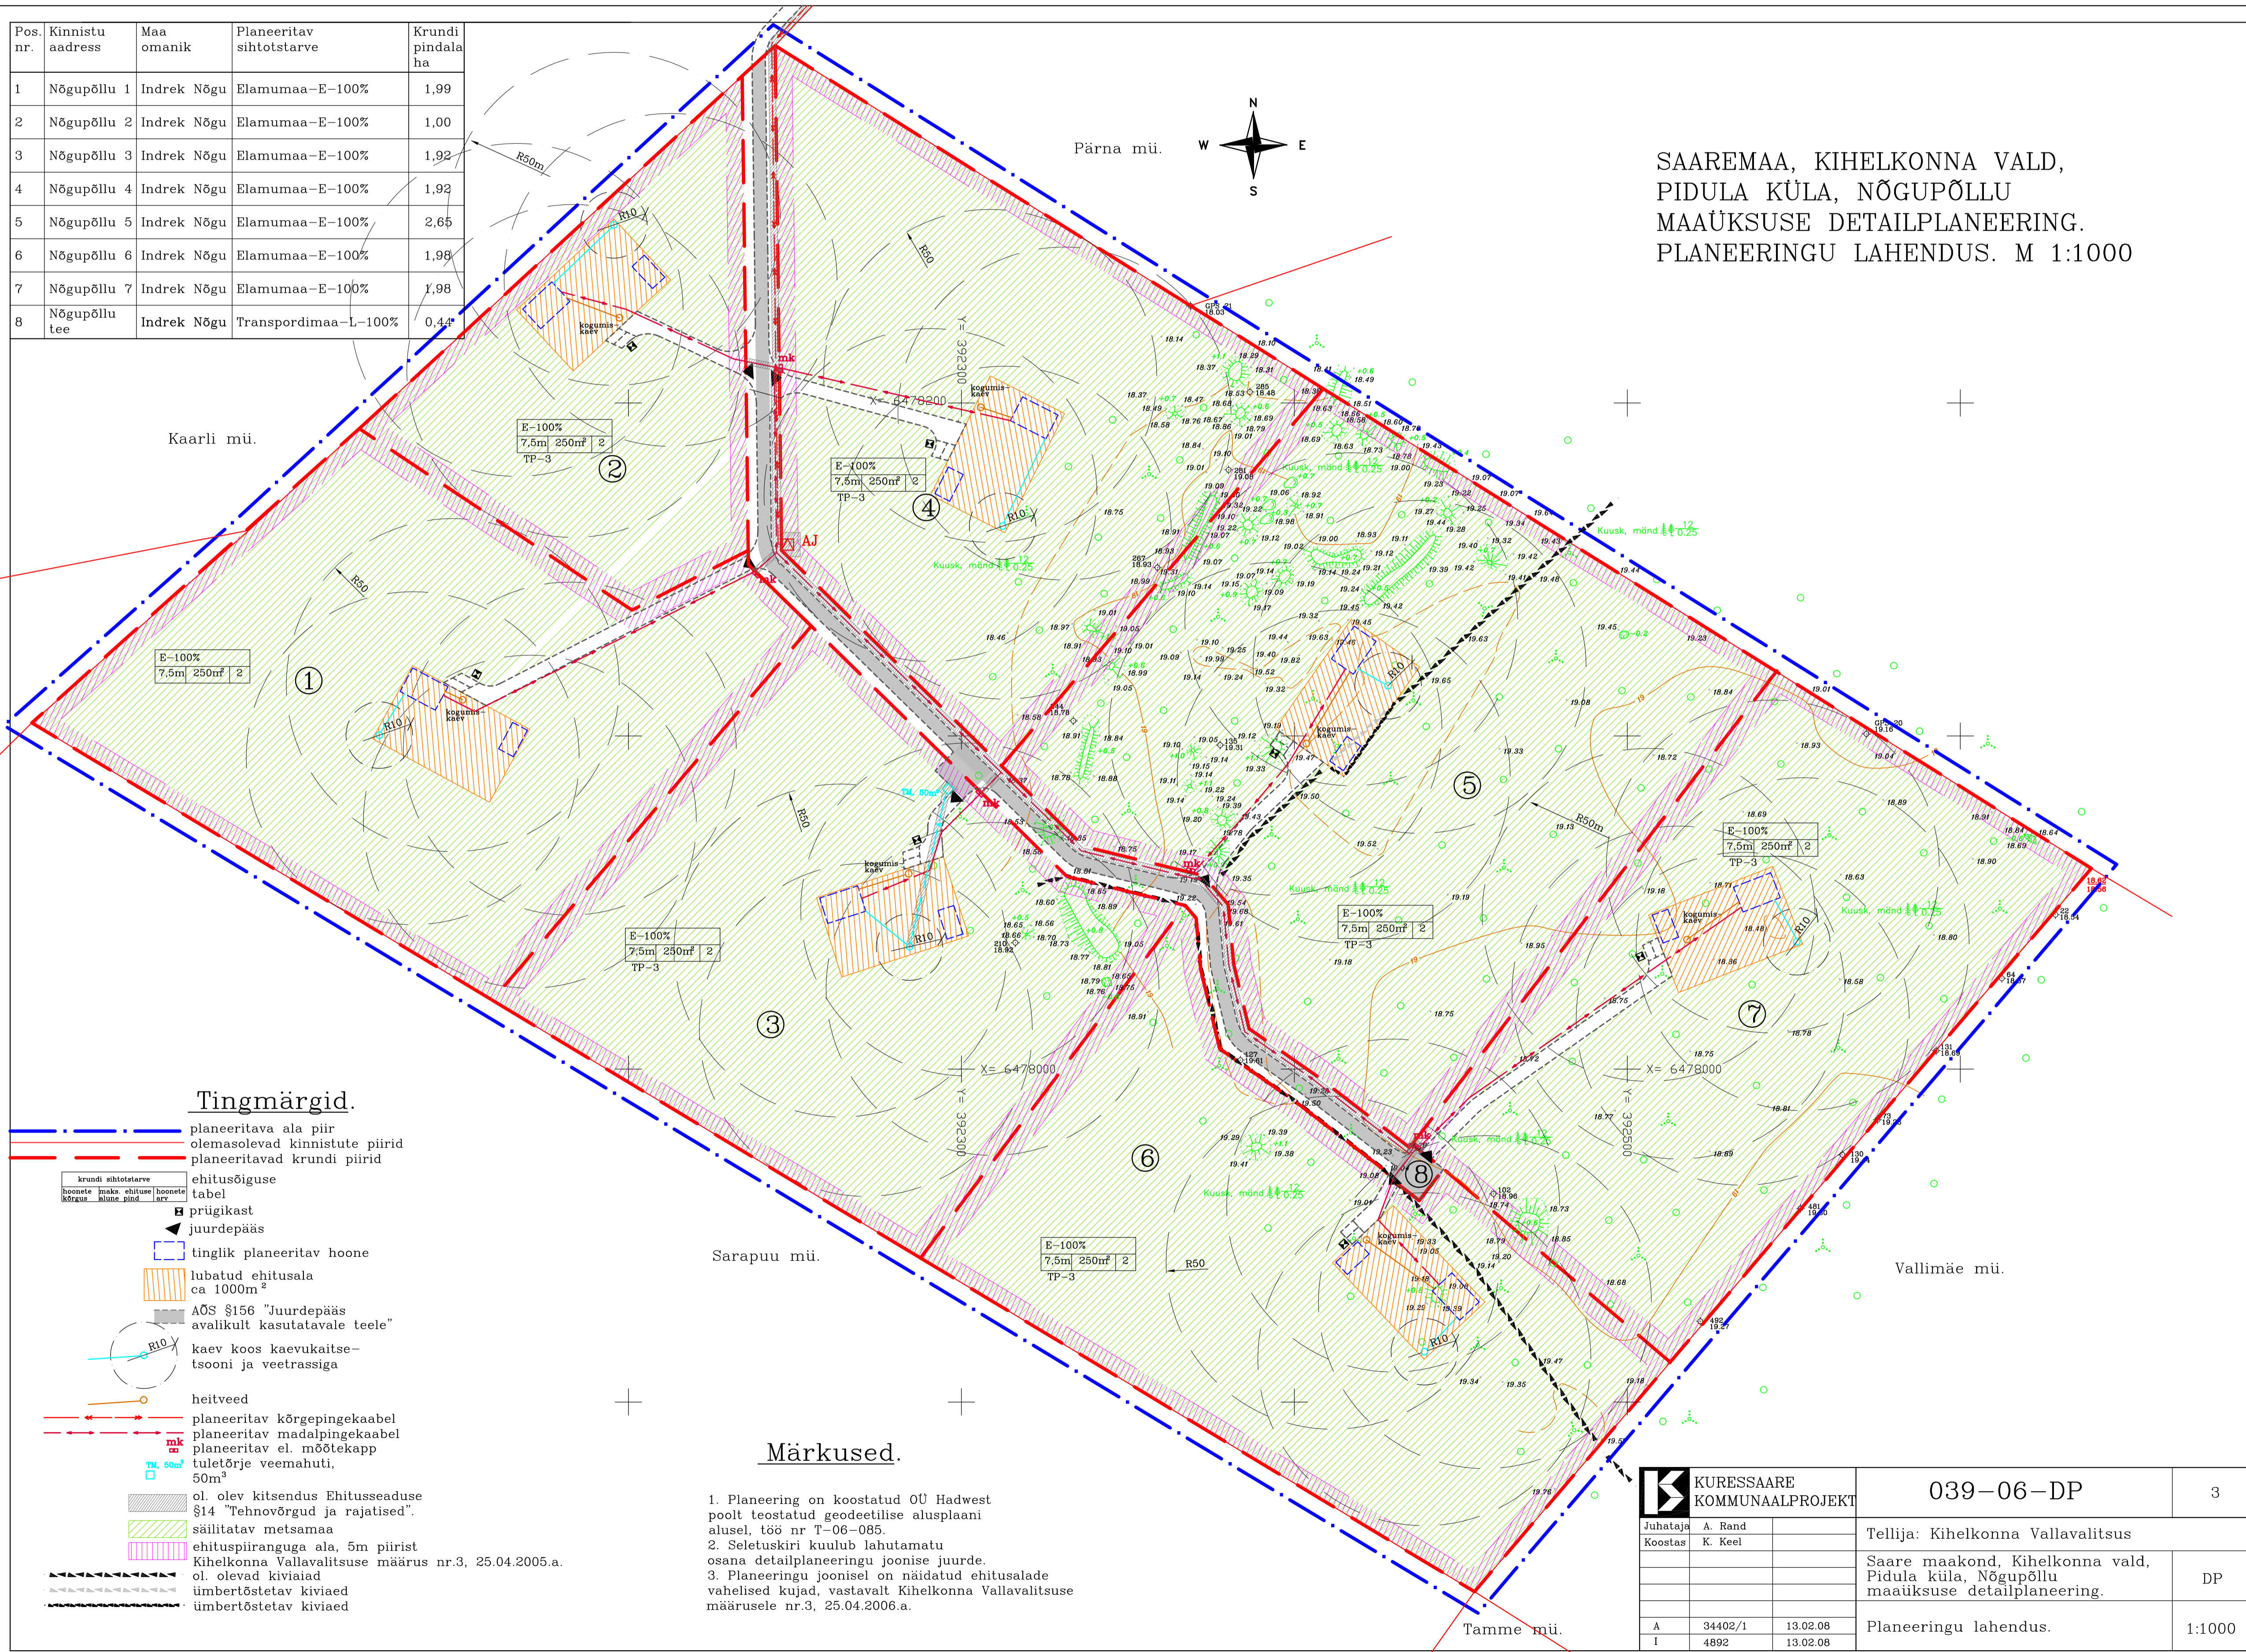

SAAREMAA, KIHELKONNA VALD,
PIDULA KÜLA, NÕGUPÕLLU
MAAÜKSUSE DETAILPLANEERING.
PLANEERINGU LAHENDUS. M 1:1000

Tingmärgid.

- planeeritava ala piir
- olemasolevad kinnistute piirid
- planeeritavad krundi piirid
- ehitusõiguse tabel
- prügikast
- juurdepääs
- tinglik planeeritava hoone
- lubatud ehitusala ca 1000m²
- AOS §156 "Juurdepääs avalikult kasutatavale teele"
- kaev koos kaevukaitse- tsooni ja veetrassiga
- heitved
- planeeritav kõrgepingekaabel
- planeeritav madalpingekaabel
- planeeritav el. mõõtekapp
- tuletõrje veemahuti, 50m³
- ol. olev kitsendus Ehituseseaduse §14 "Tehnõõrgud ja rajatised".
- säilitatav metsamaa ehituspiiranguga ala, 5m piirist
- ol. olevad kiviaiad
- ümbertõstetav kiviaid
- ümbertõstetav kiviaid

Märkused.

- Planeering on koostatud OÜ Hadwest poolt teostatud geodeetilise alusplaanil alusel, töö nr T-06-085.
- Seletuskiri kuulub lahutamatu osana detailplaneeringu joniise juurde.
- Planeeringu joonisel on näidatud ehituslade vahelised kujud, vastavalt Kihelkonna Vallavalitsuse määrusele nr.3, 25.04.2006.a.

		039-06-DP	3
Juhataja	A. Rand	Tellija: Kihelkonna Vallavalitsus	
Koostas	K. Keel	Saare maakond, Kihelkonna vald, Pidula küla, Nõgupõllu maaüksuse detailplaneering.	
		Planeeringu lahendus.	DP
A	34402/1	13.02.08	1:1000
I	4892	13.02.08	