


Pos. nr.	Kinnistu address	Maa omanik	Planeeritav sihtotstarve	Krundi pindala ha
1	Nõgupõllu 1	Indrek Nõgu	Elamumaa-E-100%	1,99
2	Nõgupõllu 2	Indrek Nõgu	Elamumaa-E-100%	1,00
3	Nõgupõllu 3	Indrek Nõgu	Elamumaa-E-100%	1,92
4	Nõgupõllu 4	Indrek Nõgu	Elamumaa-E-100%	1,92
5	Nõgupõllu 5	Indrek Nõgu	Elamumaa-E-100%	2,65
6	Nõgupõllu 6	Indrek Nõgu	Elamumaa-E-100%	1,98
7	Nõgupõllu 7	Indrek Nõgu	Elamumaa-E-100%	1,98
8	Nõgupõllu tee	Indrek Nõgu	Transpordimaa-L-100%	0,44

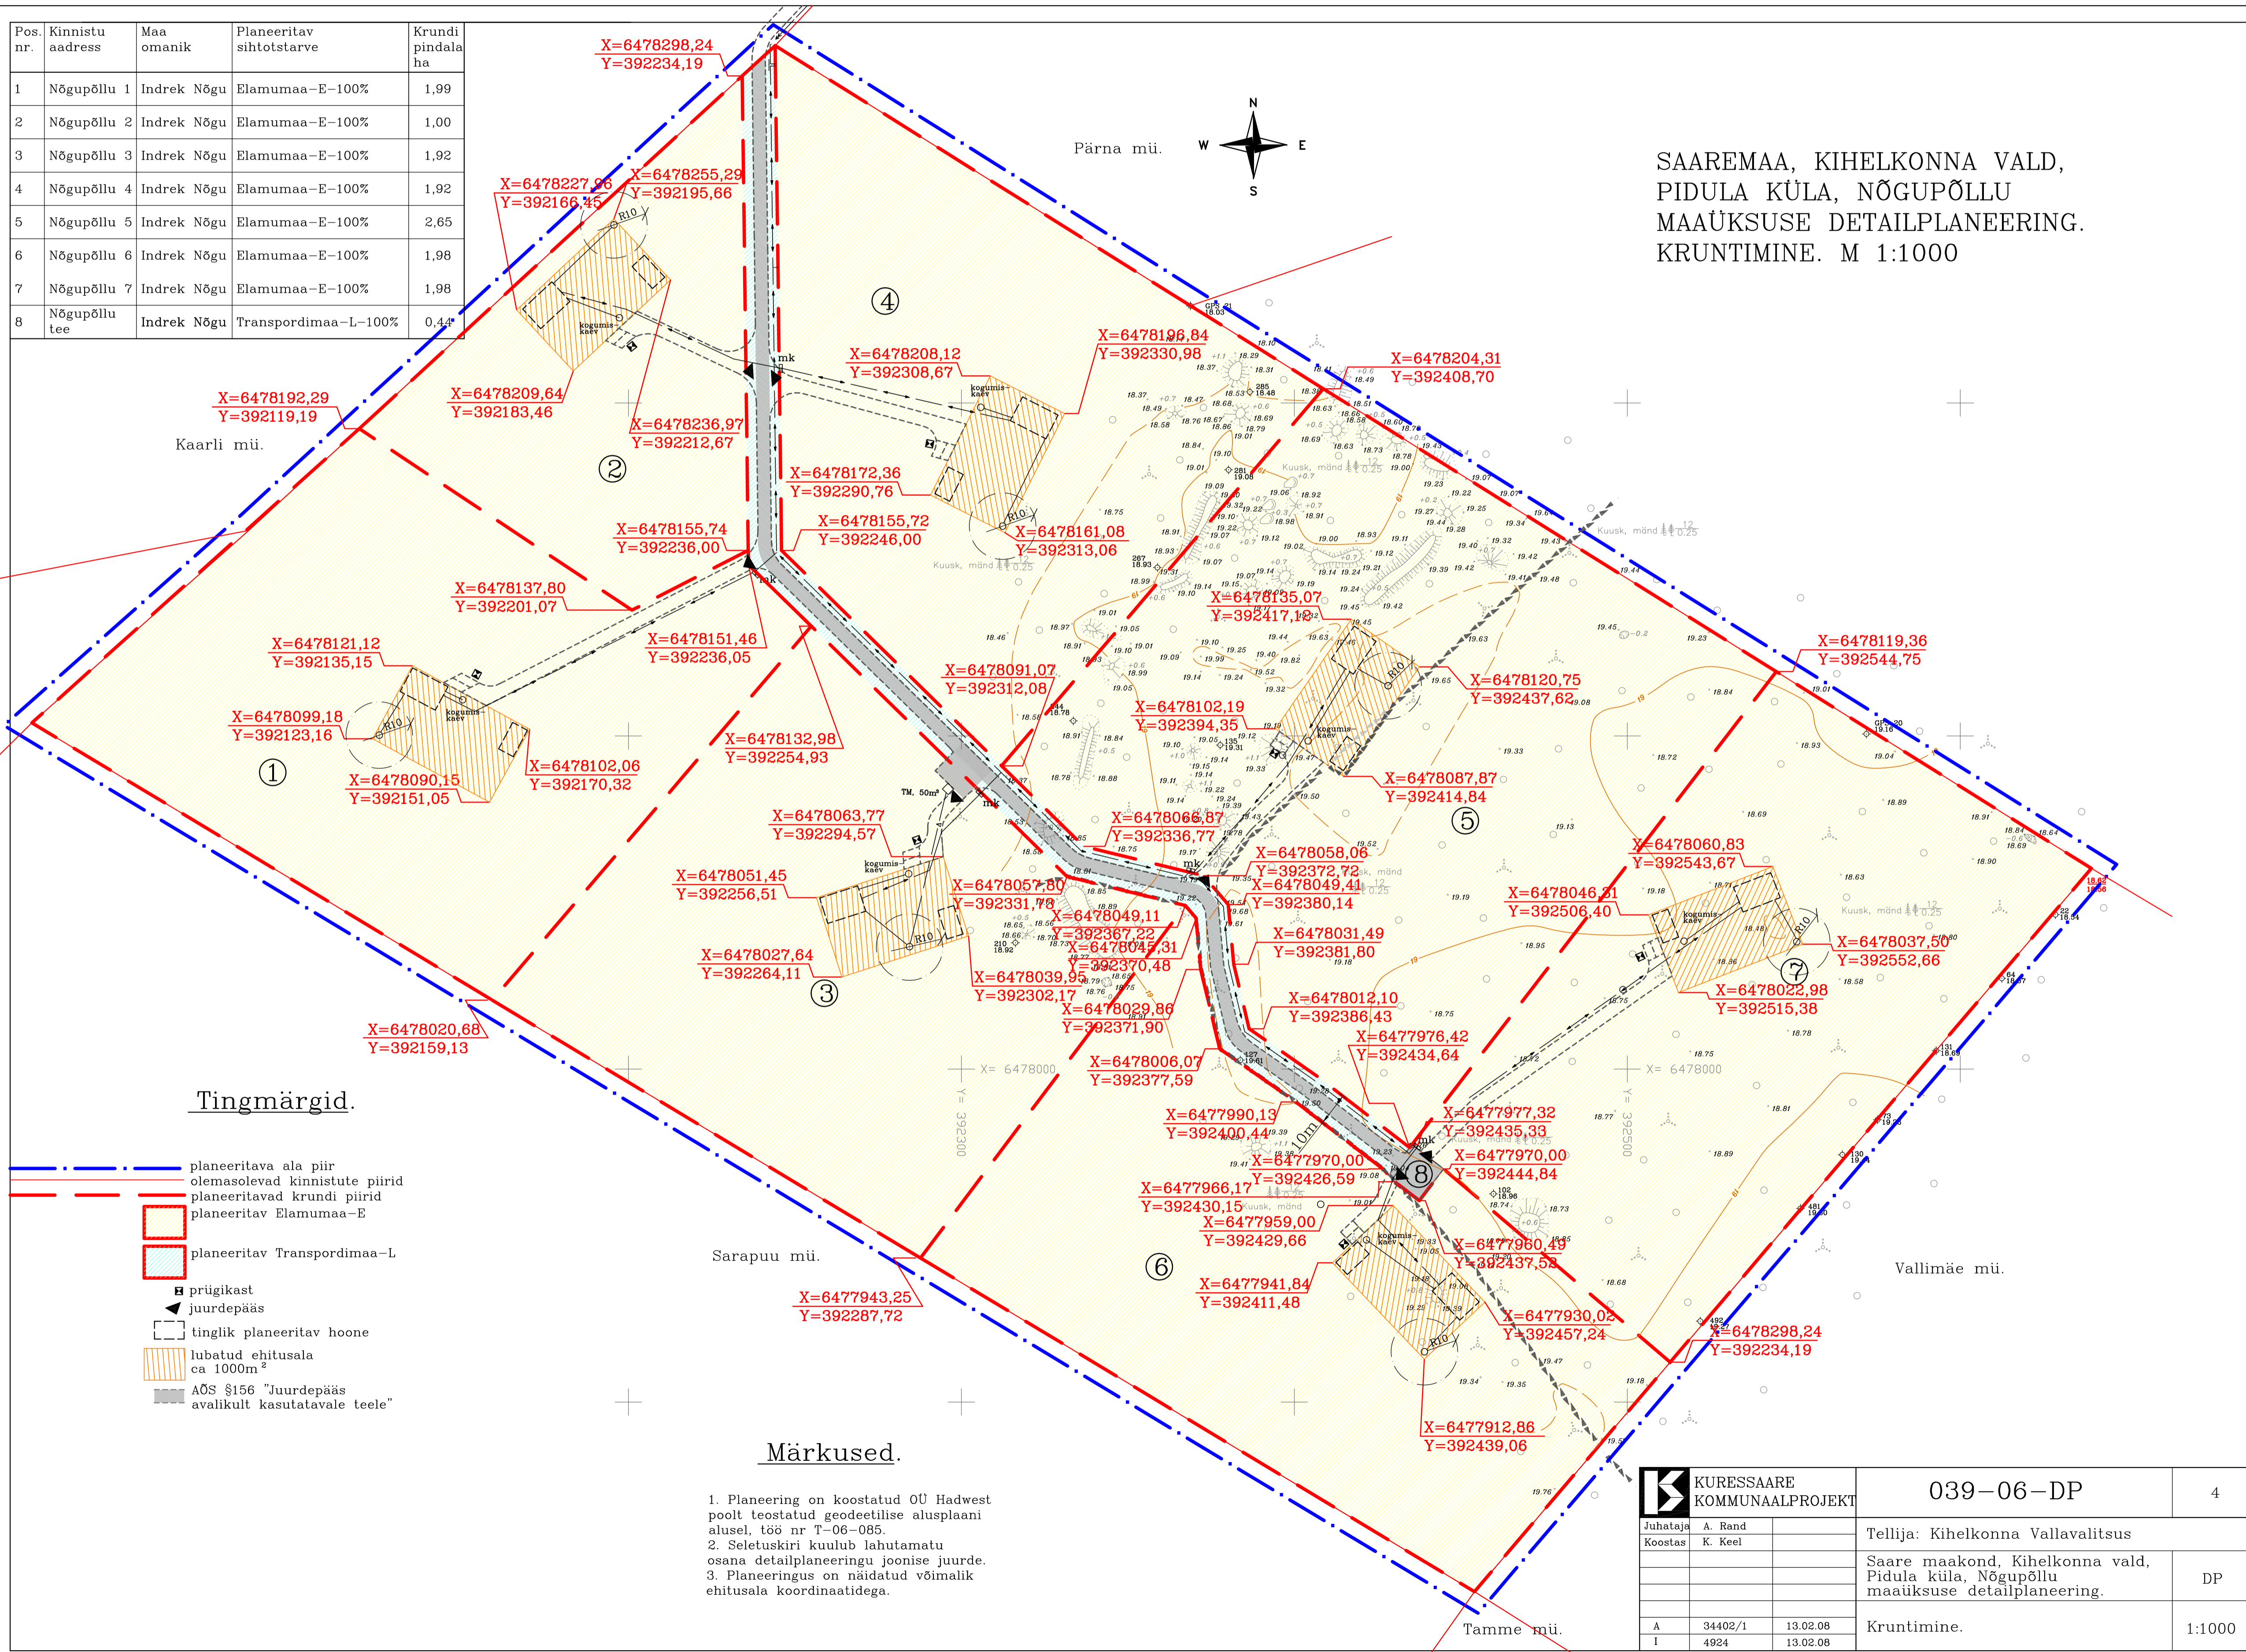

SAAREMAA, KIHELKONNA VALD,
PIDULA KÜLA, NÕGUPÕLLU
MAAÜKSUSE DETAILPLANEERING.
KRUNTIMINE. M 1:1000

Tingmärgid.

- planeeritava ala piir
- olemasolevad kinnistute piirid
- planeeritavad krundi piirid
- planeeritav Elamumaa-E
- planeeritav Transpordimaa-L
- prügikast
- juurdepääs
- tinglik planeeritav hoone
- lubatud ehitusala ca 1000m²
- AÕS §156 "Juurdepääs avalikult kasutatavale teele"

Märkused.

1. Planeering on koostatud OU Hadwest poolt teostatud geodeetilise alusplaani alusel, töö nr T-06-085.
2. Seletuskiri kuulub lahutamatu osana detailplaneeringu joniise juurde.
3. Planeeringus on näidatud võimalik ehitusala koordinaatidega.

KURESSAARE KOMMUNAALPROJEKT		039-06-DP	4
Juhataja	A. Rand	Tellija: Kihelkonna Vallavalitsus	
Koostas	K. Keel	Saare maakond, Kihelkonna vald, Pidula küla, Nõgupõllu maaüksuse detailplaneering.	
		DP	
A	34402/1	13.02.08	Kruntimine.
I	4924	13.02.08	1:1000