


KIHELKONNA VALD, KUUMI KÜLA,  
HASA KINNISTU DETAILPLANEERING.  
MAAKASUTUSE PLAAN. M1:1000

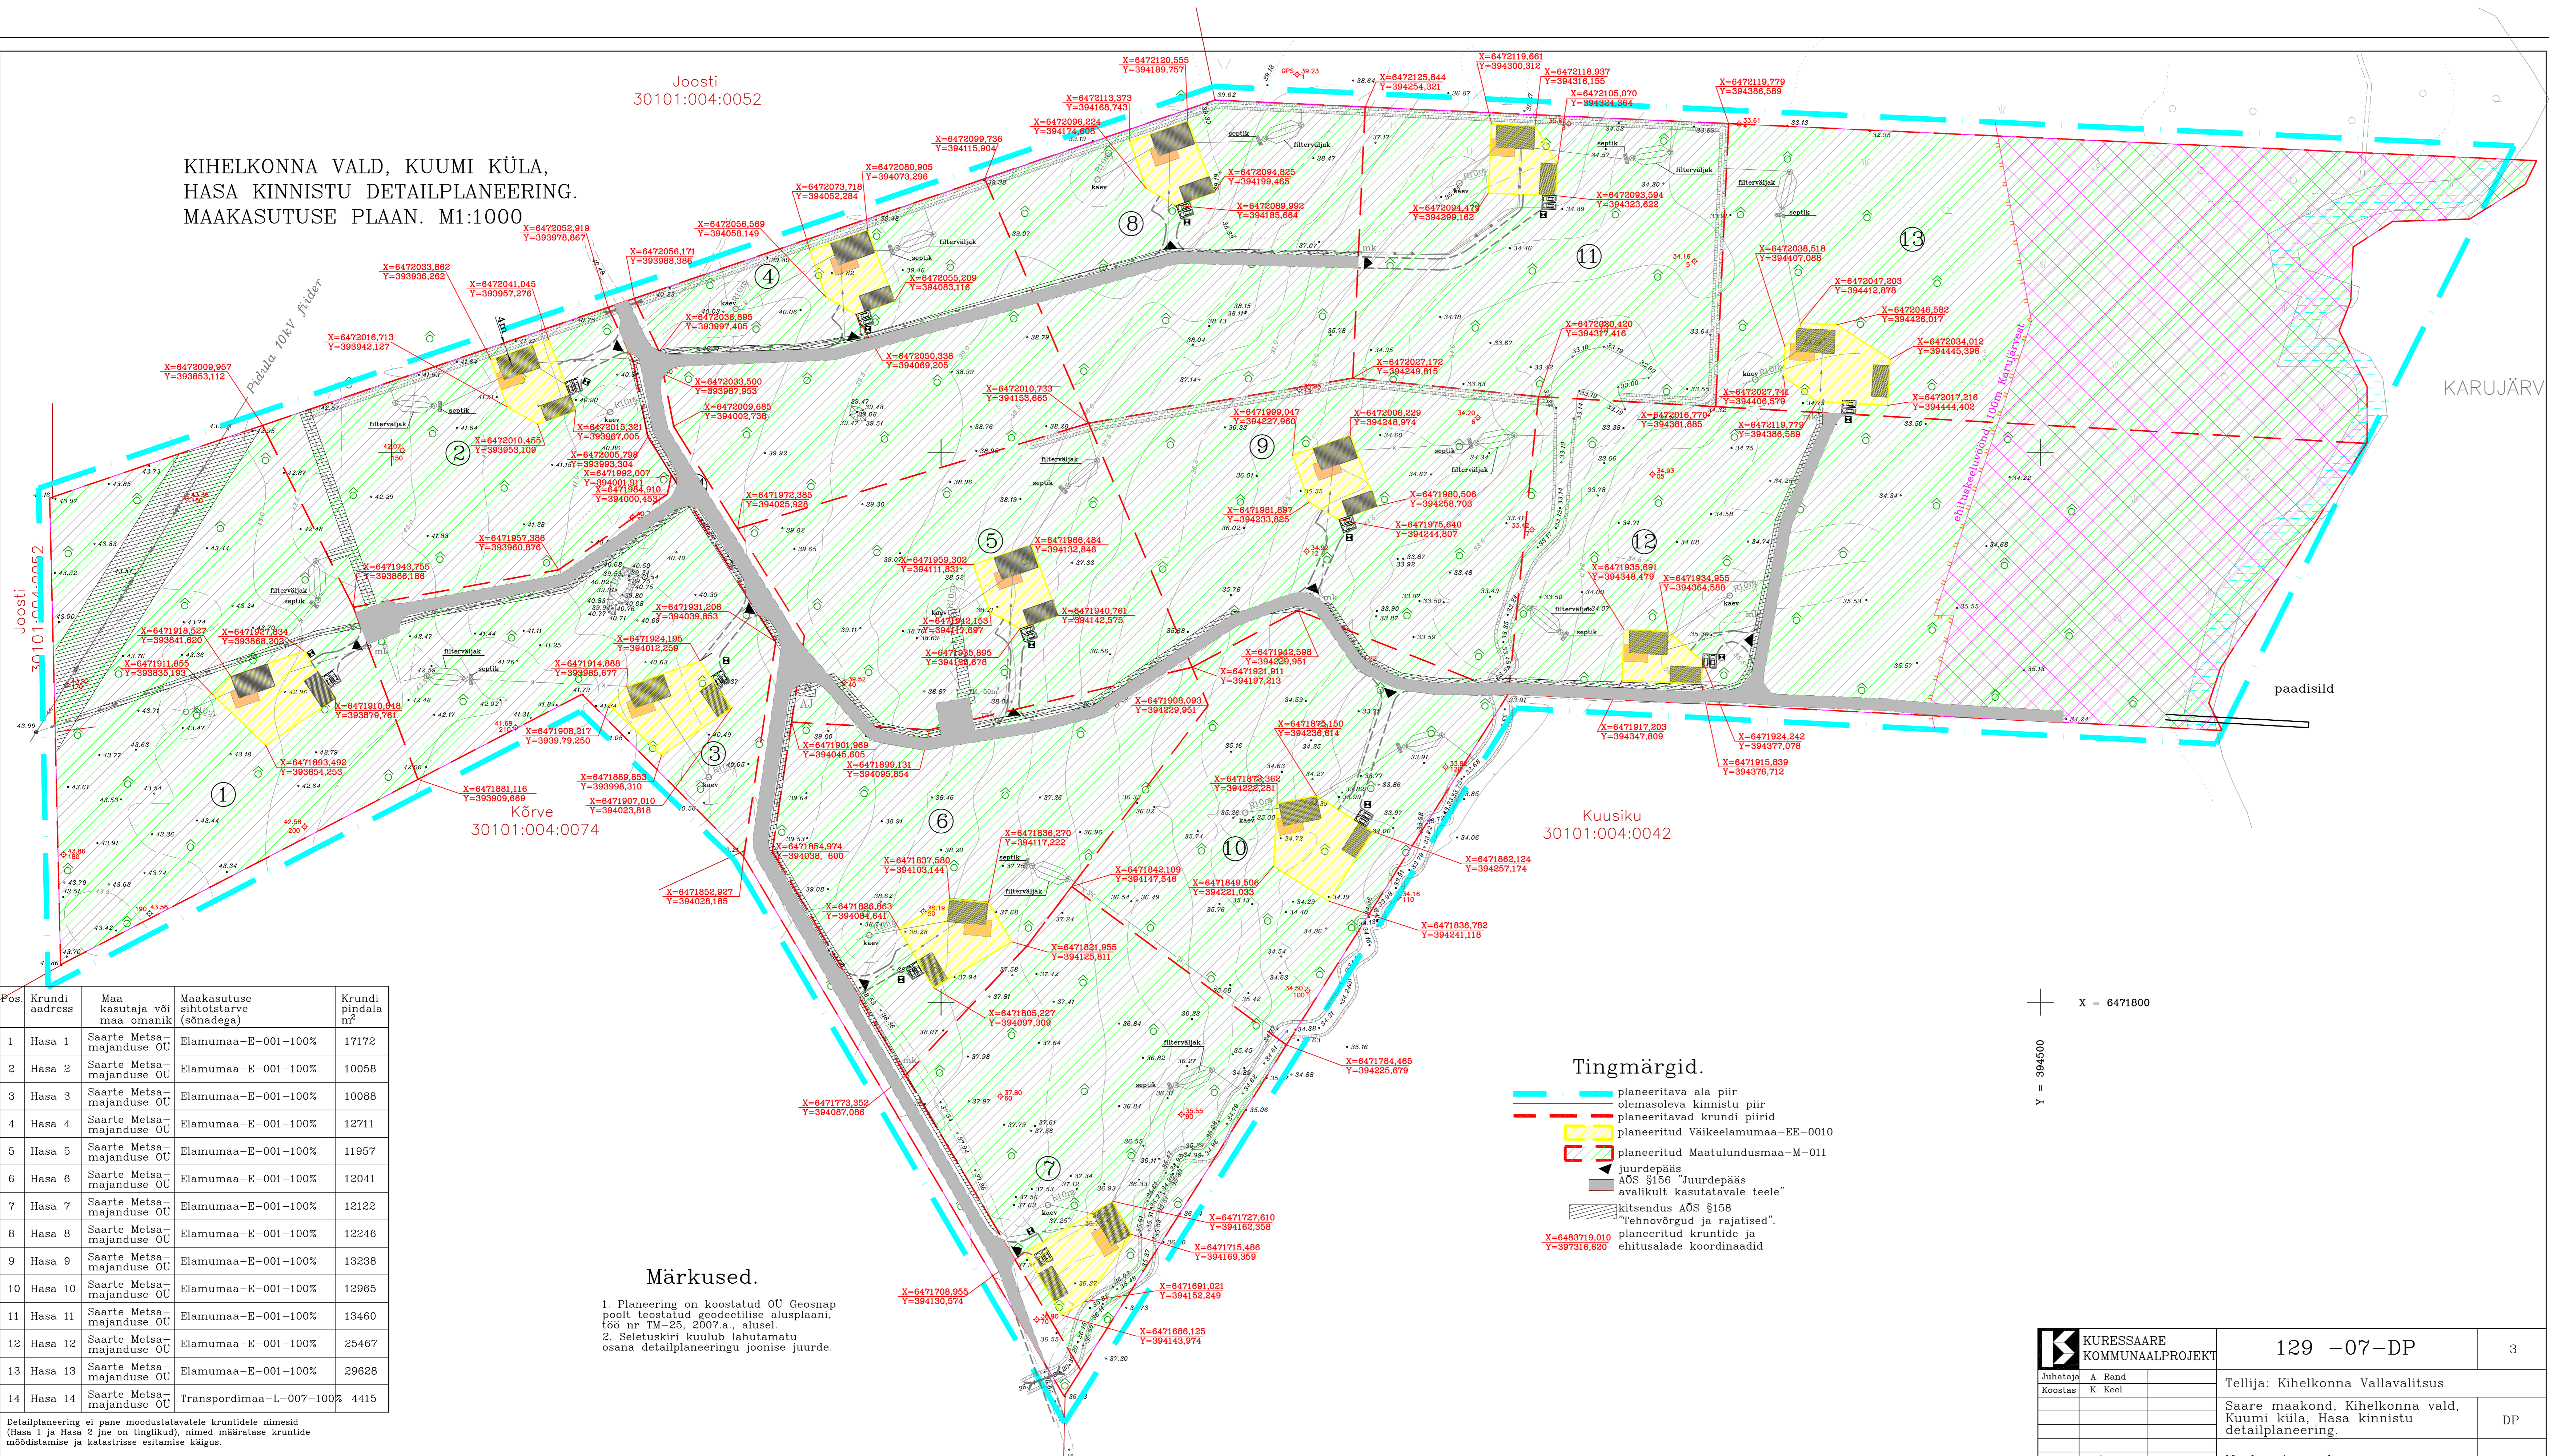

Pos	Krundi aadress	Maa kasutaja või maa omanik	Maakasutuse ehitistatave (eõnudega)	Krundi pindala m²
1	Hasa 1	Saarte Metsa-majanduse OU	Elumumaa-E-001-100%	17172
2	Hasa 2	Saarte Metsa-majanduse OU	Elumumaa-E-001-100%	10058
3	Hasa 3	Saarte Metsa-majanduse OU	Elumumaa-E-001-100%	10088
4	Hasa 4	Saarte Metsa-majanduse OU	Elumumaa-E-001-100%	12711
5	Hasa 5	Saarte Metsa-majanduse OU	Elumumaa-E-001-100%	11957
6	Hasa 6	Saarte Metsa-majanduse OU	Elumumaa-E-001-100%	12041
7	Hasa 7	Saarte Metsa-majanduse OU	Elumumaa-E-001-100%	12122
8	Hasa 8	Saarte Metsa-majanduse OU	Elumumaa-E-001-100%	12246
9	Hasa 9	Saarte Metsa-majanduse OU	Elumumaa-E-001-100%	13298
10	Hasa 10	Saarte Metsa-majanduse OU	Elumumaa-E-001-100%	12965
11	Hasa 11	Saarte Metsa-majanduse OU	Elumumaa-E-001-100%	13460
12	Hasa 12	Saarte Metsa-majanduse OU	Elumumaa-E-001-100%	25467
13	Hasa 13	Saarte Metsa-majanduse OU	Elumumaa-E-001-100%	29628
14	Hasa 14	Saarte Metsa-majanduse OU	Transpordimaa-L-007-100%	4415

**Märkused.**

1. Planeering on koostatud OU Geosnap poolt teostatud geodeetilise alusplaanil, 1:500 nr TM-25, 2007.a. alusel.
2. Seletuskiri kuulub lahutamatu osana detailplaneeringu joonise juurde.

**Tingmärgid.**

- planeeritava ala piir
- olemasoleva kinnistu piir
- planeeritava krundi piirid
- planeeritud Väikeelamumaa-EE-0010
- planeeritud Maatulundusmaa-M-011
- juurdpeäps
- AOS §156 "juurdpeäps avalikult kasutatavale teele"
- kitsendus AOS §156
- "Tehnoloogid ja rajatised"
- planeeritud krundide ja ehitusalade koordinaadid

X = 6471800  
Y = 394500

KURESSAARE KOMMUNAALPROJEKT		129 -07-DP	3
Jahutaja	A. Rand	Tellija: Kihelkonna Vallavalitsus	
Koostaja	K. Keel	Saare maakond, Kihelkonna vald, Kuumi küla, Hasa kinnistu detailplaneering.	
A	7/1	28.05.09	DP
I	5913	28.05.09	Maakasutuse plaan. 1:1000