


KIHELKONNA VALD, KUUMI KÜLA,
HASA KINNISTU DETAILPLANEERING.
PÕHIJONIS. M1:1000

Joosti
30101:004:0052

Kõrve
30101:004:0074

Kuusiku
30101:004:0042

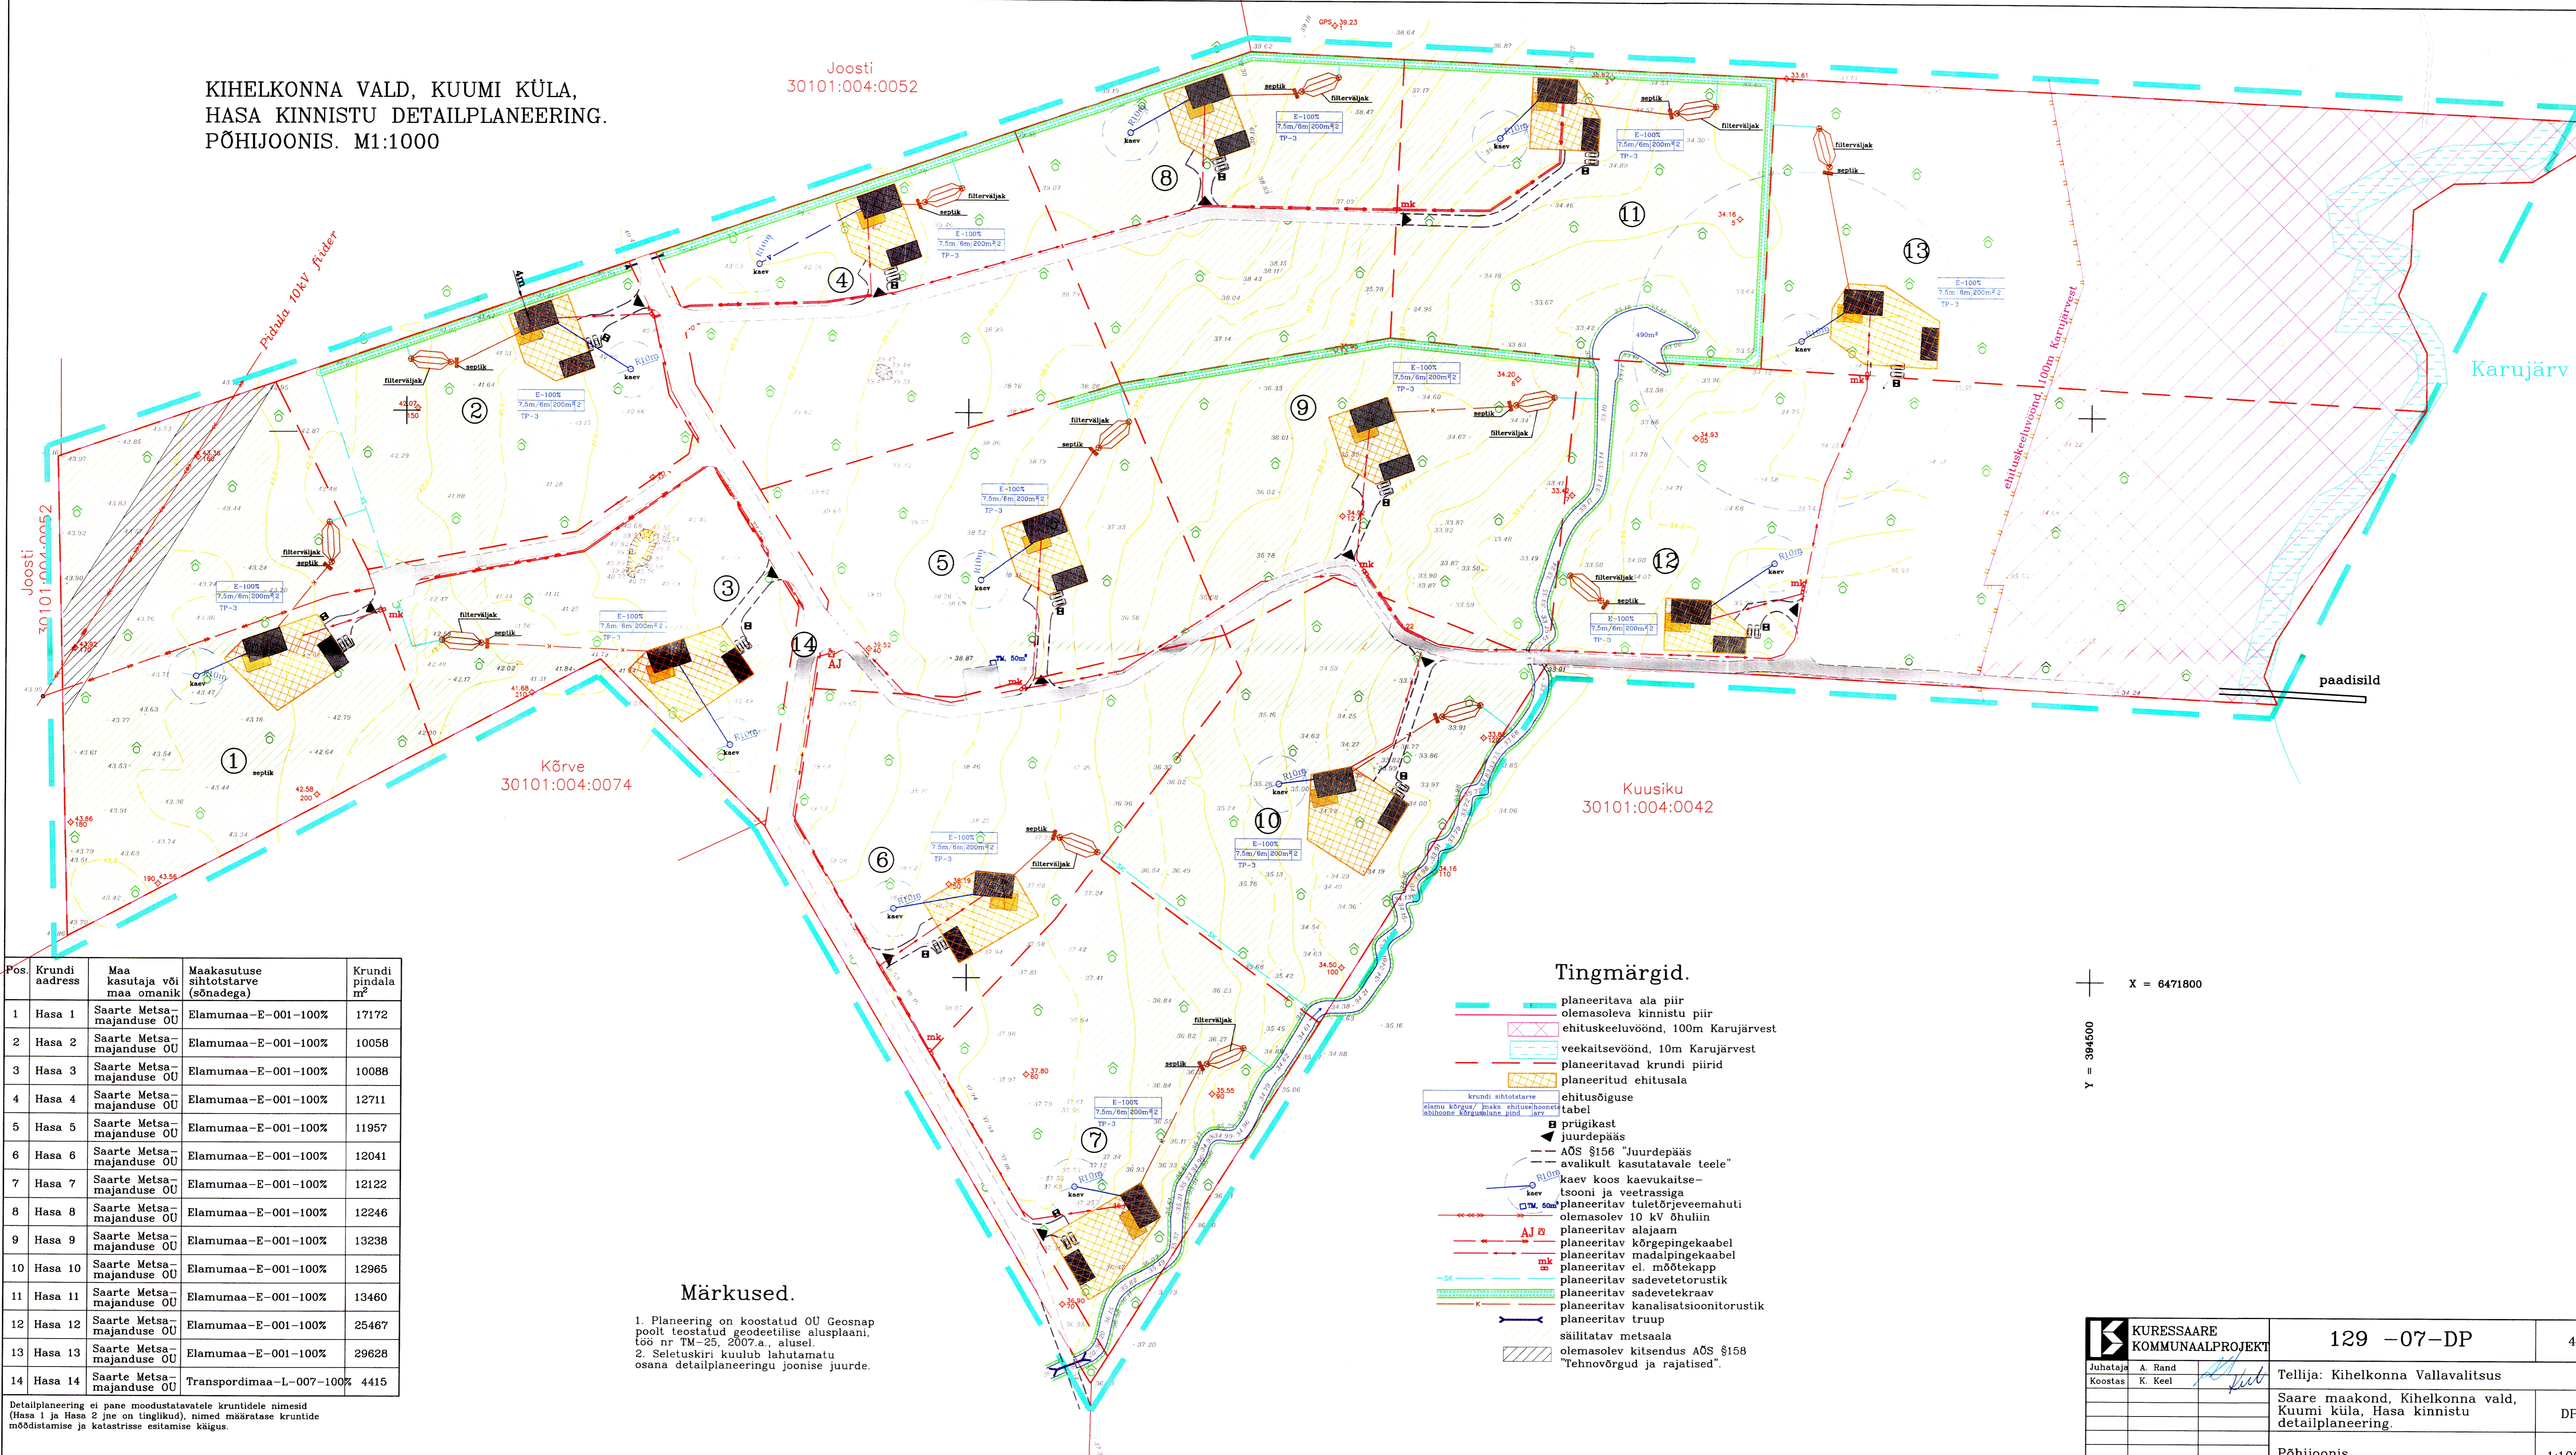

Pos.	Krundi aadress	Maa kasutaja või maa omanik	Maakasutuse sihtotstarve (sõnadega)	Krundi pindala m ²
1	Hasa 1	Saarte Metsa-majanduse OU	Elamumaa-E-001-100%	17172
2	Hasa 2	Saarte Metsa-majanduse OU	Elamumaa-E-001-100%	10058
3	Hasa 3	Saarte Metsa-majanduse OU	Elamumaa-E-001-100%	10088
4	Hasa 4	Saarte Metsa-majanduse OU	Elamumaa-E-001-100%	12711
5	Hasa 5	Saarte Metsa-majanduse OU	Elamumaa-E-001-100%	11957
6	Hasa 6	Saarte Metsa-majanduse OU	Elamumaa-E-001-100%	12041
7	Hasa 7	Saarte Metsa-majanduse OU	Elamumaa-E-001-100%	12122
8	Hasa 8	Saarte Metsa-majanduse OU	Elamumaa-E-001-100%	12246
9	Hasa 9	Saarte Metsa-majanduse OU	Elamumaa-E-001-100%	13238
10	Hasa 10	Saarte Metsa-majanduse OU	Elamumaa-E-001-100%	12965
11	Hasa 11	Saarte Metsa-majanduse OU	Elamumaa-E-001-100%	13460
12	Hasa 12	Saarte Metsa-majanduse OU	Elamumaa-E-001-100%	25467
13	Hasa 13	Saarte Metsa-majanduse OU	Elamumaa-E-001-100%	29628
14	Hasa 14	Saarte Metsa-majanduse OU	Transpordimaa-L-007-100%	4415

Märkused.

- Planeering on koostatud OU Geosnap poolt teostatud geodeetilise alusplaani, töö nr TM-25, 2007.a. alusel.
- Seletuskiri kuulub lahutamatu osana detailplaneeringu joonise juurde.

Tingmärgid.

- planeeritava ala piir
- olemasoleva kinnistu piir
- ehituskeeluvöönd, 100m Karujärvest
- veekaitsevöönd, 10m Karujärvest
- planeeritavad krundi piirid
- planeeritud ehitusala
- ehitusõiguse tabel
- prügikast
- juurdepääs
- AOS §156 "Juurdepääs avalikult kasutatavale teele"
- kaev koos kaevukaitsesooni ja veetrassiga
- planeeritav tuletõrjevõrku olemasolev 10 kV õhuliin
- planeeritav alajaam
- planeeritav kõrgepingekaabel
- planeeritav madalpingekaabel
- planeeritav el. mõtekapp
- planeeritav sadevetektoristik
- planeeritav sadevetekraav
- planeeritav kanalisatsioonitorustik
- planeeritav trupp
- säilitatav metsala
- olemasolev kitsendus AOS §158 "Tehnõvõrgud ja rajatised".

X = 6471800
Y = 394500

		129 -07-DP		4	
Juhataja	A. Rand	Tellijä: Kihelkonna Vallavalitsus			
Koostas	K. Keel	Saare maakond, Kihelkonna vald, Kuumi küla, Hasa kinnistu detailplaneering.			
		Põhijoonis.			
		DP			
		1:1000			

Detailplaneering ei pane moodustatavatele kruntidele nimesid (Hasa 1 ja Hasa 2 jne on tinglikud), nimesid määratakse kruntide mõõdistamise ja katastrisse esitamise käigus.